O‘ZBEKISTON RESPUBLIKASI
QASHQADARYO VILOYATI HOKIMINING

Q A R O R I

180100, Qarshi shahri, Mustaqillik ko‘chasi, 1-uy. Faks: (+99875)221-12-88, qashqadaryo@exat.uz

2023 - yil «16» - fevral 122-4-0-Q/23 Qashqadaryo viloyati hokimligi

Amu-Qashqadaryo Irrigatsiya tizimlari havza boshqarmasi huzuridagi “Yakkabog‘-G‘uzor” Irrigatsiya tizimi boshqarmasiga qarashli Qamashi, G‘uzor va Qarshi tumanlaridagi kanallar joylashgan yer maydonlarini yo‘qlamadan o‘tkazish va sohil bo‘yi mintaqasidagi suv xo‘jaligi inshootlari egallagan yerlar va suv obyektlarining qirg‘oqlari mintaqasidagi yerlarni doimiy foydalanish huquqi bilan ajratish to‘g‘risida

O‘zbekiston Respublikasi Prezidentining 2022-yil 12-apreldagi “Muhandislik-kommunikatsiya tarmoqlari uchun yer uchastkalarini ajratish tartibini takomillashtirish chora-tadbirlari to‘g‘risida”gi 204-son qarori va O‘zbekiston Respublikasi Vazirlar Mahkamasining 2019-yil 11-dekabrdagi “O‘zbekiston Respublikasi hududidagi suv obyektlarining muhofaza qilish va sanitariya-muhofaza zonalarini belgilash tartibi to‘g‘risida”gi 981-son qarori hamda Qashqadaryo viloyat hokimining 2022-yil 6-martdagi 8-4-0-F/22-sonli farmoyishi ijrosini ta‘minlash maqsadida Amu-Qashqadaryo Irrigatsiya tizimlari havza boshqarmasi huzuridagi “Yakkabog‘-G‘uzor” Irrigatsiya tizimi boshqarmasiga qarashli “Paxtaobod”, “Yangimozor”, “Xonabod tashlama” va “Xonabod tarmoq-2” kanallari egallagan yerlari va suv obyektlarining qirg‘oqlari mintaqasidagi yerlar doimiy foydalanish huquqi bilan ajratish ishlarini ko‘rib chiqish komissiyasining 2022-yil 22-dekabrdagi dalolatnomasini ko‘rib chiqib, O‘zbekiston Respublikasi “Mahalliy davlat hokimiyati to‘g‘risida”gi Qonunining 6-,10-moddalariga asosan

QAROR QILAMAN:

1. Amu-Qashqadaryo Irrigatsiya tizimlari havza boshqarmasi huzuridagi “Yakkabog‘-G‘uzor” Irrigatsiya tizimi boshqarmasiga qarashli Qamashi, G‘uzor

va Qarshi tumanlarida hududida joylashgan “Paxtaobod”, “Yangimozor”, “Xonabod tashlama” va “Xonabod tarmoq-2” kanallarining yer maydonlarini yo‘qlamadan o‘tkazilganligi ma’lumot uchun qabul qilinsin.

2. Amu-Qashqadaryo Irrigatsiya tizimlari havza boshqarmasi huzuridagi “Yakkabog‘-G‘uzor” Irrigatsiya tizimi boshqarmasiga qarashli Qamashi, G‘uzor va Qarshi tumanlarida hududida joylashgan “Paxtaobod”, “Yangimozor”, “Xonabod tashlama” va “Xonabod tarmoq-2” kanallarining egallagan yerlari va suv obyektlarining qirg‘oqlari mintaqasidagi yerlar 1-3-ilovalarga muvofiq Amu-Qashqadaryo Irrigatsiya tizimlari havza boshqarmasi huzuridagi “Yakkabog‘-G‘uzor” Irrigatsiya tizimi boshqarmasiga doimiy foydalanish huquqi bilan ajratilsin.

3. “O‘zbekiston Respublikasi hududidagi suv obyektlarining muhofaza qilish va sanitariya-muhofaza zonalarini belgilash tartibi to‘g‘risida”gi 981-sonli qarordagi Nizom talablariga asosan quyidagi taqiqlanishlar belgilansin:

a) Suvni muhofaza qilish maydonlarida:

-o‘simliklar zararkunandalari va kasalliklariga, begona o‘tlarga qarshi ishlatiladigan zaharli kimyoviy vositalarning har qanday turini qo‘llash va ko‘mish;

-go‘ng solingan oqava suvlarni zararsizlantirmasdan o‘g‘it sifatida foydalanish, shuningdek, tozalanmagan sanoat va xo‘jalik-maishiy oqava suvlarni tashlash;

-daraxt va butalarni kesish, zaharli kimyoviy vositalar, pestitsidlar, gerbitsidlar va mineral o‘g‘itlar saqlanadigan omborlar, zaharli kimyoviy vositalar apparatlarini to‘ldiradigan maydonchalar, aviatsiya-kimyo ishlarini olib borish uchun uchish-qo‘nish yo‘llari qurish;

-markazlashgan kanalizatsiya tarmoqlari bo‘lmagan yangi uy-joylar va turistik komplekslarni qurish;

b) yuqoridagilarga qo‘shimcha, sohil bo‘yi mintaqasi doirasida yana quyidagilar ham taqiqlansin:

-ekologiya va atrof-muhitni muhofaza qilish hamda suv xo‘jaligi organlari, shuningdek, suv xo‘jaligi obyektlaridan foydalanuvchi tashkilotlar roziligisiz hamda mahalliy ijro etuvchi hokimiyat organlari ruxsatisiz qishloq xo‘jaligi ekinlari yetishtirish (yosh daraxt qatorlari orasiga ekilgan vaqtinchalik ekinlar

bundan mustasno);

-organik va mineral o‘g‘itlarni saqlash va qo‘llash;

-chorva mollarini boqish va ularni saqlash joylarini tashkil etish;

-har qanday turdagi doimiy va vaqtinchalik bino va inshootlar, shu jumladan molxona, o‘tinxona, hojatxona va boshqalarni qurish (suv xo‘jaligi inshootlarini qurish bundan mustasno);

-mineral o‘g‘itlarni transportda tashish va sepishda qo‘llanilgan idishlar, mashina va asbob-uskunalarni tozalash va yuvish;

-jun, kanop va teri yuvish;

4. Amu-Qashqadaryo Irrigatsiya tizimlari havza boshqarmasi huzuridagi “Yakkabog‘-G‘uzor” Irrigatsiya tizimi boshqarmasiga “Paxtaobod”, “Yangimozor”, “Xonabod tashlama” va “Xonabod tarmoq-2” kanallari joylashgan yer maydonlaridan belgilangan maqsadda, ekologiya va atrof-muhitni muhofaza qilish hamda sanitariya qoidalariga rioya qilgan holda foydalanish yuklatilsin.

5. Davlat Kadastrlar palatasi Qashqadaryo viloyati boshqarmasi (G‘.Hamroyev) “Paxtaobod”, “Yangimozor”, “Xonabod tashlama” va “Xonabod tarmoq-2” kanallar joylashgan yer maydonlarini yo‘qlamadan o‘tkazish va sohil bo‘yi mintaqasidagi suv xo‘jaligi inshootlari egallagan yerlar va suv obyektlarining qirg‘oqlari mintaqasidagi yerlarni doimiy foydalanish huquqi bilan ajratib berilishi munosabati bilan yer hisobotiga tegishli o‘zgartirish kiritish va davlat ro‘yxatidan o‘tkazish vazifasi topshirilsin.

6. Viloyat ekologiya va atrof-muhitni muhofaza qilish inspektsiyasi va davlat sanitariya nazoratidan Amu-Qashqadaryo Irrigatsiya tizimlari havza boshqarmasi huzuridagi “Yakkabog‘-G‘uzor” Irrigatsiya tizimi boshqarmasiga qarashli kanallarining sohil bo‘yi mintaqasini nazoratini yanada kuchaytirilishi so‘ralsin.

7. O‘zbekiston Respublikasi Yer kodeksining 5-moddasiga asosan ushbu qaror mazkur masala bo‘yicha yakuniy hisoblanib, ijrosini nazorat qilish viloyat hokimining birinchi o‘rinbosari U.Uzakov va viloyat hokimining o‘rinbosari M.Azizovlar zimmasiga yuklatilsin.

Viloyat hokimi **M.Azimov**

Qashqadaryo viloyat hokimining
2023 yil 16 fevraldagi
122-4-0-Q/23-son qaroriga
1-ilova

Viloyat hokimining 2023 yil "------" ----------dagi
-sonli qaroriga 1-ILOVA

Amu-Qashqadaryo Irrigatsiya tizimlari havza boshqarmasi huzuridagi "Yakkabog'-G'uzor" Irrigatsiya tizimi boshqarmasiga qarashli Qamashi, G'uzor va Qarshi tumanlarida hududida joylashgan "Paxtaobod", "Yangimozor", "Xonabod tashlama" va "Xonabod tarmoq-2" kanallari sohil bo'yi mintaqa zonasini belgilash bo'yicha yondosh bo'lgan hududlarning o'lchamlari tomonlarga suv sathi chizig'idan tegishliligiga ko'ra har bir konturning umumiy maydoni va yer turlarining

QAYDNOMASI

T/r	Kontur raqami	Umumiy maydoni	Shu jumladan: haydaladigan yerlar				bog'lar				tokzorlar				issiqxonalar	mevali ko'chatzorlar	tutzorlar	terakzorlar	bo'z yerlar		yaylovlar		Jami qishloq xo'jaligi yerlari		tomorqa yerlar		Meliorativ holati tiklanadigan yerlar	o'rmonzorlar			suv osti yerlar					yo'llar va mol haydab o'tish joylari	ko'chalar, qurilishlar, saroy va maydonlar	qishloq xojaligida foydalanilmaydigan boshqa yerlar
			Jami	shu jumladan			Jami	shu jumladan			Jami	shu jumladan							sug'oriladigan	lalmi	Jami	shu jumladan dala tomorqa			Jami			Jami	shu jumladan		Jami	shundan						
				Jami	shundan shartli sug'oriladigan	lalmi		Jami	shundan shartli sug'oriladigan	lalmi		Jami	shundan shartli sug'oriladigan	lalmi															ixota daraxtzorlar	butazorlar		daryo va soyliklar	ko'llar	suv omborlari va suv havzalari	kanallar va ariqlar, kollektorlar va zovurlar			
1	2	3	4	5	6	7	8	9	10	11	12	13	14	15	16	17	18	19	20	21	22	23	24	25	26	27	28	29	30	31	32	33	34	35	36	37	38	39
I		*"Paxtaobod" kanali*																																				
		Qamashi tumani																																				
		"Chimqurg'on suv ombori" hududi																																				
1	236q	4,56																													2,28				2,28			2,28
	Chimqurg'on suv ombori hududi jami:	**4,56**																													**2,28**				**2,28**			**2,28**
		"Qorabog'-Qovchin" massivi																																				
2	16q	8,02																													3,91				3,91	0,38		3,73
	"Qorabog'-Qovchin"massivi jami:	**8,02**																													**3,91**				**3,91**	**0,38**		**3,73**
		"G'ishtli" massivi																																				
1	38q	16,06																													7,01				7,01	3,12		5,93
2	267q	12,96																													5,43				5,43	2,42		5,11
	"G'ishtli" massivi jami:	**29,02**																													**12,44**				**12,44**	**5,54**		**11,04**
		"Chim" massivi																																				
1	77q	17,35																													8,05				8,05	4,08		5,22
	"Chim" massivi jami:	**17,35**																													**8,05**				**8,05**	**4,08**		**5,22**
		"Gagarin" massivi																																				
1	468q	86,97																													37,17				37,17	19,28		30,52
	"Gagarin" massivi jami;	**86,97**																													**37,17**				**37,17**	**19,28**		**30,52**
	Qamashi tumani jami:	**145,92**																													**63,85**				**63,85**	**29,28**		**52,79**
		G'uzor tumani																																				
		Oxunboboyev nomli massivi																																				
1	3192q	5,51																													2,24				2,24	1,58		1,69
2	3194q	0,04																													0,04				0,04			
3	3191q	8,95																													3,87				3,87	2,25		2,83
	massiv jami	14,50																													**6,15**				**6,15**	**3,83**		**4,52**
		A.Tursunov nomli masssivi																																				
1	2656k	0,03																																				0,03
2	2660k	0,22																																		0,04		0,18
3	2659k	0,01																																				0,01
4	2643k	0,03																																		0,01		0,02
	Massiv jami	**0,29**																																		**0,05**		**0,24**
		"Jonbuloq" masssivi																																				
1	2590k	13,99																													6,99				6,99	1,21		5,79
2	2635k	0,05																																		0,01		0,04
3	2634k	0,02																																		0,01		0,01
4	2632k	0,20																																		0,05		0,15
5	2590k	0,18																																		0,08		0,10
6	2632k	0,19																																		0,08		0,11
7	2631k	0,03																																		0,01		0,02
8	2630k	0,54																																		0,24		0,30
9	2537k	0,04																																		0,01		0,03
10	2624k	0,67																																		0,21		0,46
11	2533k	0,05																																		0,01		0,04

| T/r | Kontur raqami | Umumiy maydoni | Shu jumladan | | |

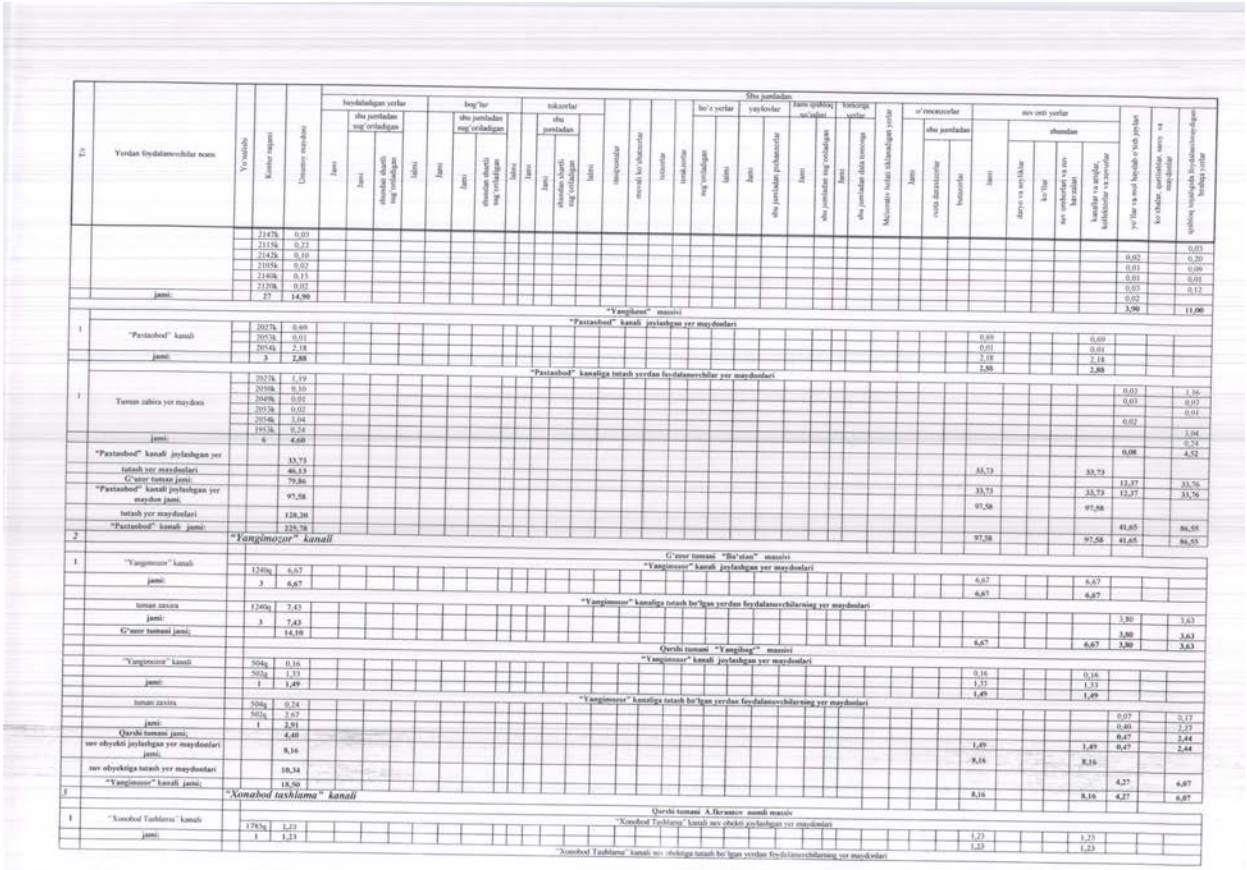
Qashqadaryo viloyat hokimining
2023 yil 16 fevraldagi
122-4-0-Q/23-son qaroriga
2-ilova

Viloyat hokimining 2023 yil "------" ----------dagi
-sonli qaroriga 2-ILOVA

O'tkazilgan xatlov natijasiga ko'ra Amu-Qashqadaryo Irrigatsiya tizimlari havza boshqarmasi huzuridagi "Yakkabog'-G'uzor" Irrigatsiya tizimi boshqarmasiga qarashli Qamashi, G'uzor va Qarshi tumanlarida hududida joylashgan "Paxtaobod", "Yangimozor", "Xonabod tashlama" va "Xonabod tarmoq-2" kanallari suv obyekti joylashgan yer maydonlari hamda suv obyektlariga yondosh bo'lgan yerdan foydalanuvchilar, ijarachilar, meros qilib qoldiriladigan umrbod egalik qiluvchilar va mulkdorlarning yer maydonlari bo'yicha

QAYDNOMASI

T/r	Yerdan foydalanuvchilar nomi	Yo'nalishi	Kontur raqami	Umumiy maydoni	Shu jumladan: haydaladigan yerlar				bog'lar				tokzorlar				issiqxonalar	mevali ko'chatzorlar	tutzorlar	tcrak.zorlar	bo'z yerlar		yaylovlar		Jami qishloq xo'jaligi	tomorqa yerlar		Meliorativ holati tiklanadigan yerlar	o'rmonzorlar			suv osti yerlar				yo'llar va moi haydab o'tish joylari	ko'chalar, qurilishlar, saroy va maydonlar	qishloq sojaligida foydalanilmaydigan boshqa yerlar
					Jami	shu jumladan sug'oriladigan: Jami	shundan shartli sug'oriladigan	lalmi	Jami	shu jumladan sug'oriladigan: Jami	shundan shartli sug'oriladigan	lalmi	Jami	shu jumladan: Jami	shundan shartli sug'oriladigan	lalmi					sug'oriladigan	lalmi	Jami	shu jumladan pichanzorlar	Jami	shu jumladan sug'oriladigan	Jami	shu jumladan dala tomorqa		Jami	shu jumladan: isiota daraxtzorlar	butazorlar	Jami	shundan: daryo va ko'liklar	ko'llar	suv omborlari va suv havzalari	kanallar va ariqlar, kollektorlar va zovurlar			
1	2	3	4	5	6	7	8	9	10	11	12	13	14	15	16	17	18	19	20	21	22	23	24	25	26	27	28	29	30	31	32	33	34	35	36	37	38	39	40	41
I	***"Paxtaobod" kanali***																																							
	Qamashi tuman "Chimqurg'on suv ombori" hududi																																							
1	**"Paxtaobod" kanali joylashgan yer maydonlari**																																							
	"Paxtaobod" kanali		236q	2,28																													2,28				2,28			
	jami:		**1**	**2,28**																													**2,28**				**2,28**			
1	**"Paxtaobod" kanaliga tutash yerdan foydalanuvchilar yer maydonlari**																																							
	Tuman zahira yer maydoni		236q	2,28																																				
	jami:		**1**	**2,28**																																				**2,28**
	"Qorabog'-Qovchin" massivi																																							**2,28**
1	**"Paxtaobod" kanali suv obekti joylashgan yer maydonlari**																																							
	"Paxtaobod" kanali		16q	3,91																													3,91				3,91			
	jami:		**1**	**3,91**																													**3,91**				**3,91**			
1	**"Paxtaobod" kanaliga tutash yerdan foydalanuvchilar yer maydonlari**																																							
	Tuman zahira yer maydoni		16q	4,11																																		0,38		3,73
	jami:		**1**	**4,11**																																		**0,38**		**3,73**
	"G'ishtli" massivi																																							
1	**Paxtaobod kanali suv obekti joylashgan yer maydonlari**																																							
	"Paxtaobod" kanali		38q	7,01																													7,01				7,01			
			267q	5,43																													5,43				5,43			
	jami:		**1**	**12,44**																													**12,44**				**12,44**			
1	**"Paxtaobod" kanaliga tutash yerdan foydalanuvchilar yer maydonlari**																																							
	Tuman zahira yer maydoni		38q	9,05																																		3,12		5,93
			267q	7,53																																		2,42		5,11
	jami:		**1**	**16,58**																																		**5,54**		**11,04**
	"Chim" massivi																																							
1	**"Paxtaobod" kanali suv obekti joylashgan yer maydonlari**																																							
	"Paxtaobod" kanali		77q	8,05																													8,05				8,05			
	jami:		**1**	**8,05**																													**8,05**				**8,05**			
1	**"Paxtaobod" kanaliga tutash yerdan foydalanuvchilar yer maydonlari**																																							
	Tuman zahira yer maydoni		77q	9,30																																		4,08		5,22
	jami:		**1**	**9,30**																																		**4,08**		**5,22**
	"Gagarin" massivi																																							
1	**"Paxtaobod" kanali suv obekti joylashgan yer maydonlari**																																							
	"Paxtaobod" kanali		468q	37,17																													37,17				37,17			
	jami:		**1**	**37,17**																													**37,17**				**37,17**			
1	**"Paxtaobod" kanaliga tutash yerdan foydalanuvchilar yer maydonlari**																																							
	Tuman zahira yer maydoni		468q	49,80																																		19,28		30,52
	jami:		**1**	**49,80**																																		**19,28**		**30,52**
	"Paxtaobod" kanali joylashgan yer			**63,85**																													63,85				63,85			
	tutash yer maydonlari			**82,07**																																		29,28		52,79
	Qamashi tuman jami:			**145,92**																													**63,85**				**63,85**	**29,28**		**52,79**
	G'uzor tumani																																							
	Oxunboboyev nomli massivi																																							
1	**"Paxtaobod" kanali joylashgan yer maydonlari**																																							
	"Paxtaobod" kanali		3192q	2,24																													2,24				2,24			
			3194q	0,04																													0,04				0,04			
			3191q	3,87																													3,87				3,87			
	jami:		**3**	**6,15**																													**6,15**				**6,15**			
1	**"Paxtaobod" kanaliga tutash yerdan foydalanuvchilar yer maydonlari**																																							
	Tuman zahira yer maydoni		3192q	3,27																																		1,58		1,69
			3191q	5,08																																		2,25		2,83
	jami:		2	**8,35**																																		**3,83**		**4,52**
	A.Tursunov nomli massivi																																							



| T/r | Yordan foydalanuvchilar nomi | Yo'nalish | Kontur raqami | Umumiy maydoni | Shu jumladan: | | |

Qashqadaryo viloyat hokimining
2023 yil 16 fevraldagi
122-4-0-Q/23-son qaroriga
3-ilova

Viloyat hokimining 2023 yil "------" ----------dagi
-sonli qaroriga 3-ILOVA

Amu-Qashqadaryo Irrigatsiya tizimlari havza boshqarmasi huzuridagi "Yakkabog'-G'uzor" Irrigatsiya tizimi boshqarmasiga qarashli Qamashi, G'uzor va Qarshi tumanlarida hududida joylashgan "Paxtaobod", "Yangimozor", "Xonabod tashlama" va "Xonabod tarmoq-2" kanallari egallagan yerlari va suv obyektining qirg'oqlari mintaqasidagi yerlarni doimiy foydalanish huquqi bilan ajratiladigan yer maydonlari bo'yicha

QAYDNOMASI

| T/r | Yerdan foydalanuvchilar nomi | Yo'nalishi | Kontur raqami | Umumiy maydoni | Shu jumladan: | | |

T/r	Yerdan foydalanuvchilar nomi	Yo'nalishi	Kontur raqami	Umumiy maydoni	Shu jumladan: haydaladigan yerlar: Jami	haydaladigan yerlar: shu jumladan sug'oriladigan: Jami	shundan shartli sug'oriladigan	lalmi	bog'lar: Jami	bog'lar: shu jumladan sug'oriladigan: Jami	shundan shartli sug'oriladigan	lalmi	tokzorlar: Jami	tokzorlar: shu jumladan sug'oriladigan: Jami	shundan shartli sug'oriladigan	lalmi	issiqxonalar	mevali ko'chatzorlar	tutzorlar	teraksorlar	bo'z yerlar: sug'oriladigan	lalmi	yaylovlar: Jami	shu jumladan pichanzorlar	Jami qishloq xo'jaligi yerlari: Jami	shu jumladan sug'oriladigan	tomorqa yerlar: Jami	shu jumladan dala tomorqa	Meliorativ holati iqlanadigan yerlar	o'rmonzorlar: Jami	shu jumladan: tsiona daraxtzorlar	butazorlar	suv osti yerlar: Jami	shundan: dengiz va soqliklar	ko'llar	suv omborlari va sun'iy havzalari	kanallar va. aryqlar, kollektorlar va	yo'llar va mol haydab o'tish joylari	ko'chalar, qurilishlar, saroy va maydonlar	qishloq xojaligida foydalanilmaydigan boshqa yerlar
2	**Tuman zahirasi**		2144k	0,02																																				0,02
			2145k	0,43																																				0,33
			2147k	0,03																																		0,10		0,03
			2142k	0,10																																				0,09
			2105k	0,02																																		0,01		0,01
			2140k	0,15																																		0,01		0,12
			2120k	0,02																																		0,03		
	Jami:		**27**	**7,11**																																		0,02		
	massiv jami:			**14,90**																																		**1,88**		**5,23**
	"Yangikent" massivi																																					**3,90**		**11,00**
	"Paxtaobod" kanalining o'ng qirg'oq sohil bo'yi mintaqasi (yoki sanitariya-himoya mintaqasi) uchun ajratilishi mo'ljallangan yer maydonlari	
1	**Tuman zahirasi**		2027k	0,61																																				0,61
			2053k	0,01																																		0,01		
			2054k	1,52																																				1,52
1			1953k	0,24																																				0,24
			6	**2,38**																																		**0,01**		**2,37**
	"Paxtaobod" kanalining chap qirg'oq sohil bo'yi mintaqasi (yoki sanitariya-himoya mintaqasi) uchun ajratilishi mo'ljallangan yer maydonlari	
2	**Tuman zahirasi**		2027k	0,58																																		0,03		0,55
			2050k	0,10																																		0,03		0,07
			2049k	0,01																																				0,01
			2053k	0,01																																		0,01		
			2054k	1,52																																				1,52
	Jami:		**6**	**2,22**																																		**0,07**		**2,15**
	massiv jami:			**4,60**																																		**0,08**		**4,52**
	o'ng qirg'oq sohil bo'yi mintaqasi jami:			**66,15**																																		**21,72**		**44,43**
	chap qirg'oq sohil bo'yi mintaqasi jami:			**62,05**																																		**19,93**		**42,12**
	Sohil bo'yi mintaqasi jami			**128,20**																																		**41,65**		**86,55**
	"Paxtaobod" kanalining joylashgan yer maydonlari va sohil bo'yi mintaqasi uchun mo'ljallangan yer maydonlari	
	"Paxtaobod" kanalining Sohil bo'yi mintaqasi jami			**128,20**																																		**41,65**		**86,55**
	"Paxtaobod" kanali joylashgan yer			**97,58**																																	97,58			97,58		
	hammasi			**225,78**																																	97,58			97,58	**41,65**		**86,55**
2	***"Yangimozor" kanalining umumiy uzunligi - 7430 metr, sohil bo'yi mintaqasi 7 metr***	
	G'uzor tumani "Bo'ston" massivi	
	"Yangimozor" kanalining o'ng qirg'oq sohil bo'yi mintaqasi (yoki sanitariya-muhofaza) uchun mo'ljallangan yer maydonlari	
	Tuman zaxira		1240q	3,72																																		1,25		2,47
	jami;		**3**	**3,72**																																		**1,25**		**2,47**
	"Yangimozor" kanalining chap qirg'oq sohil bo'yi mintaqasi (yoki sanitariya-muhofaza) uchun mo'ljallangan yer maydonlari	
	Tuman zaxira		1240q	3,71																																		2,55		1,16
	jami:		**3**	**3,71**																																		**2,55**		**1,16**
	G'uzor tumani jami;			**7,43**																																		**3,80**		**3,63**
	Qarshi tumani "Yangibog'" massivi	
	"Yangimozor" kanalining o'ng qirg'oq sohil bo'yi mintaqasi (yoki sanitariya-muhofaza) uchun mo'ljallangan yer maydonlari	
	Tuman zaxira		504q	0,12																																				0,12
			502q	1,34																																				1,08
	jami;		**1**	**1,46**																																		0,14		1,20
	"Yangimozor" kanalining chap qirg'oq sohil bo'yi mintaqasi (yoki sanitariya-muhofaza) uchun mo'ljallangan yer maydonlari	
	Tuman zaxira		504q	0,12																																				0,12
			502q	1,33																																		0,07		0,05
	jami;		**1**	**1,45**																																		0,26		1,07
	Qarshi tumani jami;			**2,91**																																		**0,33**		**1,12**
	"Yangimozor" kanalining o'ng qirg'oq sohil bo'yi mintaqasi (yoki sanitariya-muhofaza) uchun mo'ljallangan yer maydonlari	
	jami;			**5,18**																																		**1,39**		**3,79**
	"Yangimozor" kanalining chap qirg'oq sohil bo'yi mintaqasi (yoki sanitariya-muhofaza) uchun mo'ljallangan yer maydonlari	
	jami;			**5,16**																																		**2,88**		**2,28**
	"Yangimozor" kanali joylashgan yer maydonlari va sohil bo'yi mintaqasi uchun mo'ljallangan yer maydonlari	
	sohil bo'yi jami;			**10,34**																																		**4,27**		**6,07**

| T/p | Yerdan foydalanuvchilar nomi | Yo'nalishi | Kontur raqami | Umumiy maydoni | Shu jumladan | | |

Qashqadaryo viloyat hokimining
2023 yil 16 fevraldagi
122-4-0-Q/23-son qaroriga
4-ilova

Amu-Qashqadaryo Irrigatsiya tizimlari havza boshqarmasi huzuridagi "Yakkabog'- G'uzor" Irrigatsiya tizimi boshqarmasiga qarashli Qamashi, G'uzor va Qarshi tumanlaridan o'tgan "Paxtaobod", "Yangimozor", "Xonabod tashlama", va "Xonabod tarmoq-2" kanallarining joylashgan yer maydonlarini yo'qlamadan o'tkazish va sohil bo'yi mintaqasidagi suv xo'jaligi inshootlari egallagan yerlar va suv obyektlarining qirg'oqlari mintaqasidagi yerlarni doimiy foydalanish huquqi bilan ajratish to'g'risida

DALOLATNOMA

2022 yil «22» декабр Qamashi, G'uzor va Qarshi tumanlari

Bizlar quyida dalolatnoma tuzib imzo chekuvchilar:

X.Azizov	- Qamashi tuman hokimining qishloq va suv xo'jaligi masalalari bo'yicha o'rinbosari
N.Abdullayev	- G'uzor tuman hokimining qishloq va suv xo'jaligi masalalari bo'yicha o'rinbosari
U.Normo'minov	- Qarshi tuman hokimining qishloq va suv xo'jaligi masalalari bo'yicha o'rinbosari
M.Narmanov	- Qamashi tuman Qishloq xo'jaligi bo'limi boshlig'i o'rinbosari;
N.G'afforov	- G'uzor tuman Qishloq xo'jaligi bo'limi boshlig'i;
J.Hakimov	- Qarshi tumani Qishloq xo'jaligi bo'limi boshlig'i o'rinbosari
Z.Jurayev	- Davlat Kadastr Palatasi Qashqadaryo viloyat boshqarmasi Qamashi tuman filiali boshlig'i
B.Hasanov	- Davlat Kadastr Palatasi Qashqadaryo viloyat boshqarmasi G'uzor tuman filiali boshlig'i
J.Primov	- Davlat Kadastr Palatasi Qashqadaryo viloyat boshqarmasi Qarshi tuman filiali boshlig'i
O.Pinnayev	- Qamashi tuman SEO va JS xizmati bo'limi;
A.Toshtemirov	- G'uzor tuman SEO va JS xizmati bo'limi;
I.Mashtinov	- Qarshi tuman SEO va JS xizmati bo'limi boshlig'i;
N.Achilov	- Qamashi tuman Ekologiya va atrof muxitni muxofaza qilish inspektsiyasi boshlig'i;
A.Qilichov	- G'uzor tuman Ekologiya va atrof muxitni muxofaza qilish inspektsiyasi boshlig'i;
Sh.Amanov	- Qarshi tuman Ekologiya va atrof muhitni muhofaza qilish inspektsiyasi boshlig'i;
Q.Toshboltaev	- "O'zdavyerloyiha" DILI "Qashvilyerloyiha" loyiha bosh muhandisi;
B.Qosimov	- "O'zdavyerloyiha" DILI "Qashvilyerloyiha" bo'linmasi mutahassisi;
T.Alimov	- "O'zdavyerloyiha" DILI "Qashvilyerloyiha" bo'linmasi mutahassisi;
B.Azimov	- Amu-Qashqadaryo irrigatsiya tizimlari havza boshqarmasi qarashli Yakkabog'-G'uzor ITB boshlig'i;

Shu kuni O'zbekiston Respublikasi Vazirlar Mahkamasining 2019 yil 11 dekabrdagi "O'zbekiston Respublikasi xududidagi suv ob'ektlarining muhofaza qilish va sanitariya-muhofaza zonalarini belgilash tartibi to'g'risida"gi 981-sonli hamda Qashqadaryo viloyat hokimining 2022 yil 6 martdagi 8-4-0-F/22-sonli farmoyishi ijrosini ta'minlash maqsadida Qamashi va G'uzor tumani xududlaridan o'tgan "Paxtaobod" kanalining joylashgan yer maydonlarini yo'qlamadan o'tkazish va sohil bo'yi mintaqasidagi suv xo'jaligi inshootlari egallagan yerlar va suv obyektlarining qirg'oqlari mintaqasidagi yerlarni doimiy

foydalanish huquqi bilan ajratish ishlarini amalga oshirish uchun ishchi guruhi a'zolari tomonidan joyida borib o'rganib chiqildi.

O'zbekiston Respublikasi Vazirlar Mahkamasining 2019 yil 11 dekabrdagi "O'zbekiston Respublikasi xududidagi suv ob'ektlarining muhofaza qilish va sanitariya-muhofaza zonalarini belgilash tartibi to'g'risida"gi 981-sonli qarorini 1-ilovasidagi Nizomini 5-bobiga asosan, suvning holatiga ta'sir ko'rsatishning oldini olish maqsadida kanallar bo'ylab suvni muhofaza qilish zonalari belgilanadi, ulardan sohil bo'yi mintaqalari ajratiladi. Qarorini 1-ilovasidagi Nizomni 5-bob 31-bandiga asosan Amu-Qashqadaryo Irrigatsiya tizimlari havza boshqarmasi huzuridagi "Yakkabog'- G'uzor" Irrigatsiya tizimi boshqarmasiga qarashli Qamashi va G'uzor tumani hududlaridagi "Paxtaobod" kanali Qamashi tumani Chimqo'rg'on suv omboridan suv oladi.

"Paxtaobod" kanali Chimqo'rg'on hududi, Qorabog'-Qovchin, G'ishtli, Chim, Gagarin hamda G'uzor tumanining Ohunboboyev massiviga kelib 495 metr masofada yer osti quvur bog'lab turadi va yana G'uzor tumanining A.Tursunov, Jonbuloq, Navro'z va Yangikent massivlaridan o'tadi.

"Paxtaobod" kanalining umumiy uzunligi 54,12 kilometrni tashkil qilib sig'imi 50 kub metrdan kam bo'lganligi va chuqurligi 5 metrligi sababli muhofaza maydon belgilanmadi va faqat sohil bo'yi mintaqasi olinib 12 metr etib belgilandi.

Amu-Qashqadaryo irrigatsiya tizimlari havza boshqarmasi huzuridagi Yakkabog'-G'uzor Irrigatsiya tizimi boshqarmasining Paxtaobod kanali joylashgan yer maydoni 97,58 gektar va kanalni sohil bo'yi mintaqasidagi suv xo'jaligi inshootlari egallagan yerlar va suv obyektlarining qirg'oqlari mintaqasidagi yerlarni doimiy foydalanish huquqi bilan ajratiladigan yer maydon 128,20 gektar shundan: 41,65 gektar yo'l osti va 86,55 gektar qishloq xo'jaligida foydalanilmaydigan yer maydonlarini tashkil etadi.

Amu-Qashqadaryo irrigatsiya tizimlari havza boshqarmasiga qarashli Paxtaobod kanalining muhofaza qilish va sohil bo'yi mintaqasini belgilanadigan yer maydonlarini konturlar va yerdan foydalanuvchilar bo'yicha qaydnomasi dalolatnomaga ilova qilinadi.

Amu-Qashqadaryo Irrigatsiya tizimlari havza boshqarmasi huzuridagi "Yakkabog'- G'uzor" Irrigatsiya tizimi boshqarmasiga qarashli "Yangimozor" kanali G'uzor tumani Bo'ston massi hamda Qarshi tumani "Yaxshi Omonov" massivi hududida joylashgan bo'lib Do'stlik kanalidan suv oladi.

"Yangimozor" kanalining umumiy uzunligi 7430 metrni tashkil qilib, shundan: G'uzor tumanidan 5301 metr va Qarshi tumanidan 2129 metr bo'lib, chuqurligi 3,5 metrligi sababli faqat sohil bo'yi mintaqasi olinib 7 metr etib belgilandi.

Amu-Qashqadaryo Irrigatsiya tizimlari havza boshqarmasi huzuridagi Qarshi magistral kanali Irrigatsiya tizimi boshqarmasiga qarashli "Yangimozor" kanali joylashgan yer maydoni jami 8,16 gektar shundan: G'uzor tumanidan 6,67 gektar va Qarshi tumanidan 1,49 gektarni tashkil etadi.

Sohil bo'yi mintaqasiga doimiy foydalanish huquqi bilan ajratib beriladigan yer maydoni jami 10,34 gektar shundan: G'uzor tumanidan jami 7,43 gektar shundan: 3,80 gektar yo'llar, 3,63 gektar qishloq xo'jaligida foydalanilmaydigan boshqa yer maydonlarini va Qarshi tumanidan jami 2,91 gektar shundan: 0,47 gektar yo'llar, 2,44 gektar qishloq xo'jaligida foydalanilmaydigan boshqa yer maydonlarini tashkil etadi.

Amu-Qashqadaryo Irrigatsiya tizimlari havza boshqarmasi huzuridagi "Yakkabog'- G'uzor" Irrigatsiya tizimi boshqarmasiga qarashli "Yangimozor" kanali joylashgan yer maydoni va sohil bo'yi mintaqasini belgilanadigan yer maydonlarini konturlar va yerdan foydalanuvchilar bo'yicha qaydnomasi dalolatnomaga ilova qilinadi.

Amu-Qashqadaryo Irrigatsiya tizimlari havza boshqarmasi huzuridagi "Yakkabog'- G'uzor" magistral kanali Irrigatsiya tizimi boshqarmasiga qarashli "Xonobod Tashlama" kanali G'uzor tumani A.Navoiy , T.Zuxro nomli massivi hamda Qarshi tumani "Xonobod" massivi hududida joylashgan bo'lib Qashqadaryo daryosidan suv oladi.

"Xonobod Tashlama" kanalining umumiy uzunligi 8500 metrni tashkil qilib, chuqurligi 3,5 metrligi sababli faqat sohil bo'yi mintaqasi olinib 8 metr etib belgilandi.

Amu-Qashqadaryo Irrigatsiya tizimlari havza boshqarmasi huzuridagi "Yakkabog'- G'uzor" magistral kanali Irrigatsiya tizimi boshqarmasiga qarashli "Xonobod Tashlama" kanali joylashgan yer maydoni jami 8,26 gektar shundan: G'uzor tumanidan 7,03 gektar va Qarshi tumanidan 1,23 gektarni tashkil etadi.

Sohil bo'yi mintaqasiga doimiy foydalanish huquqi bilan ajratib beriladigan yer maydoni jami 14,23 gektar shundan: G'uzor tumanidan jami 12,23 gektar shundan: 12,23 gektar qishloq xo'jaligida foydalanilmaydigan boshqa yer maydonlarini va Qarshi tumanidan jami 2,0 gektar qishloq xo'jaligida foydalanilmaydigan boshqa yer maydonlarini tashkil etadi.

Amu-Qashqadaryo Irrigatsiya tizimlari havza boshqarmasi huzuridagi "Yakkabog'- G'uzor" magistral kanali Irrigatsiya tizimi boshqarmasiga qarashli "Xonobod Tashlama" kanali joylashgan yer maydoni va sohil bo'yi mintaqasini belgilanadigan yer maydonlarini konturlar va yerdan foydalanuvchilar bo'yicha qaydnomasi dalolatnomaga ilova qilinadi.

Amu-Qashqadaryo Irrigatsiya tizimlari havza boshqarmasi huzuridagi "Yakkabog'- G'uzor" magistral kanali Irrigatsiya tizimi boshqarmasiga qarashli "Xonobod tarmoq-2" kanali G'uzor tumani A.Navoiy massi hamda Qarshi tumani A.Ikromov nomli massivi hududida joylashgan bo'lib Xonobod kanalidan suv oladi.

"Xonobod tarmoq-2" kanalining umumiy uzunligi 3550 metrni tashkil qilib, chuqurligi 3,5 metrligi sababli faqat sohil bo‘yi mintaqasi olinib 8 metr etib belgilandi.

Amu-Qashqadaryo Irrigatsiya tizimlari havza boshqarmasi huzuridagi "Yakkabog‘- G‘uzor" magistral kanali Irrigatsiya tizimi boshqarmasiga qarashli "Xonobod tarmoq-2" kanali joylashgan yer maydoni jami 1,96 gektar shundan: G‘uzor tumanidan 1,11 gektar va Qarshi tumanidan 0,85 gektarni tashkil etadi.

Sohil bo‘yi mintaqasiga doimiy foydalanish huquqi bilan ajratib beriladigan yer maydoni jami 5,09 gektar shundan: G‘uzor tumanidan jami 2,54 gektar shundan: 2,54 gektar gektar qishloq xo‘jaligida foydalanilmaydigan boshqa yer maydonlarini va Qarshi tumanidan jami 2,55 gektar qishloq xo‘jaligida foydalanilmaydigan boshqa yer maydonlarini tashkil etadi.

Amu-Qashqadaryo Irrigatsiya tizimlari havza boshqarmasi huzuridagi "Yakkabog‘- G‘uzor" magistral kanali Irrigatsiya tizimi boshqarmasiga qarashli "Xonobot tarmoq-2" kanali joylashgan yer maydoni va sohil bo‘yi mintaqasini belgilanadigan yer maydonlarini konturlar va yerdan foydalanuvchilar bo‘yicha qaydnomasi dalolatnomaga ilova qilinadi.

Suvni muhofaza qilish zonalariga kirgan yerlar, sohil bo‘yi mintaqalaridan tashqari yerlar ushbu yerlardan foydalanuvchi hamda ijarachilardan olib qo‘yilmaydi, ular tomonidan Nizom talablariga rioya qilingan holda foydalaniladi.

Mahalliy ijro etuvchi hokimiyat organlarining qarori bilan suv xo‘jaligi ob'ektlarining sohil bo‘yi mintaqalari ushbu ob'ektlardan foydalanish, ularni rekonstruktsiya qilish, ta'mirlash va tiklash, suv resurslarini oqilona boshqarish va hisobini yuritish, shuningdek, ekologiya, atrof-muhitni muhofaza qilish va boshqa tadbirlar o‘tkazilishini ta'minlash hamda yer uchastkalaridan samarali foydalanish maqsadida ushbu ob'ektlardan foydalanuvchi tashkilotlarga beriladi.

Kanallarning suvni muhofaza qilish zonalarida qo‘yidagilar ta'qiqlanadi:

o‘simliklar zararkunandalari va kasalliklariga, begona o‘tlarga qarshi ishlatiladigan zaharli kimyoviy vositalarning har qanday turini qo‘llash va ko‘mish;

go‘ng bo‘lgan oqava suvlarni zararsizlantirmasdan o‘g‘it sifatida foydalanish, shuningdek, tozalanmagan sanoat va xo‘jalik-maishiy oqava suvlarni tashlash;

chorva mollarini tartibsiz o‘tlatish, ayniqsa jarlik-botqoq joylarda, yaylovlarni payhon qilish;

daraxt va butalarni kesish zaharli kimyoviy vositalar, pestitsidlar, gerbitsidlar va mineral o‘g‘itlar saqlanadigan omborlar, zaharli kimyoviy vositalar apparatlarini to‘ldiradigan maydonchalar, aviatsiya-kimyo ishlarini olib borish uchun uchish-qo‘nish yo‘llari qurish;

markazlashgan kanalizatsiya tarmoqlari bo‘lmagan yangi uy-joylar va turistik komplekslarni qurish;

kanalizatsiya-tozalash inshootlarini va oqava suvlarning turli xil sig‘imlarini (to‘plagichlarini) qurish;

yangi qabristonlarni joylashtirish va mavjudlariga yangi mayitlarni qo‘yish;

chorvachilik va parrandachilik fermalari, nobud bo‘lgan hayvonlar, chorva mollari, parrandalar va baliqlarni ko‘mish joylarini qurish;

chiqindi, shu jumladan kimyoviy va radioaktiv moddalarni ishlab chiqarish chiqindilarini joylashtirish, shuningdek, suyultirilgan go‘ngdan sug‘orishda foydalanish;

transport vositalari va boshqa texnikalar uchun to‘xtash joylari, yonilg‘i-moylash materialarini quyish shaxobchalari, tuzatiladigan, yuviladigan va texnik qarovdan o‘tkaziladigan joylar qurish;

qor qoplami ustidan o‘g‘it solish, tarkibida mahalliy, o‘rmonni parvarishlash uchun kesish va sanitariya kesish bundan mustasno.

Suv omborlari va boshqa suv havzalarining tegishli suv sathlari chizig‘idan 2 kilometr masofagacha aviatsiya yordamida qishloq xo‘jaligiga mo‘ljallangan va o‘rmon fondi yerlariga zararli kimyoviy vositalarni sepish ta'qiqlanadi.

Sohil bo‘yi mintaqasi doirasida yuqoridagilarga qo‘shimcha ravishda quyidagilar ta'qiqlanadi:

ekologiya va atrof-muhitni muhofaza qilish hamda suv xo‘jaligi organlari, shuningdek, suv xo‘jaligi ob'ektlaridan foydalanuvchi tashkilotlar roziligisiz hamda mahalliy ijro etuvchi hokimiyat organlari ruxsatisiz qishloq xo‘jaligi ekinlari yetishtirish (yosh daraxt qatorlari orasiga ekilgan vaqtinchalik ekinlar bundan mustasno);

organik va mineral o‘g‘itlarni saqlash va qo‘llash;

chorva mollarini boqish va ularni saqlash joylarini tashkil etish;

har qanday turdagi doimiy va vaqtinchalik bino va inshootlar, shu jumladan molxona, o‘tinxona, hojatxona va boshqalar qurish (suv xo‘jaligi inshootlarini qurish bundan mustasno);

maxsus ajratilgan joylar tashqarisida palatkalar shaharchasini qurish, qayiqlar bog‘lab qo‘yiladigan joylar qilish;

mineral o‘g‘itlardan bo‘shagan idishlarni saqlash va yo‘q qilish;

mineral o‘g‘itlarni transportda tashish va sepishda qo‘llanilgan idishlar, mashina va asbob-uskunalarni tozalash va yuvish;

jun, kanop va teri yuvish.

Ushbu band qoidalari kanalizatsiya tizimiga yoki filtratsiyadan himoyalangan o‘ralarga ulangan, avvaldan mavjud uy-joylar, ommaviy dam olish hududlari va turistik majmualar uchun tadbiq etilmaydi.

Yuqoridagilarni inobatga olib, Amu-Qashqadaryo Irrigatsiya tizimlari havza boshqarmasi huzuridagi "Yakkabog'- G'uzor" Irrigatsiya tizimi boshqarmasiga qarashli Qamashi, G'uzor va Qarshi tumanlaridan o'tgan "Paxtaobod", "Yangimozor", "Xonabod tashlama", va "Xonabod tarmoq-2" kanallarining joylashgan yer maydonlarini yo'qlamadan o'tkazish va sohil bo'yi mintaqasini ajratib berishga o'z roziliklarini bildiradilar va ko'rib chiqib tasdiqlash uchun viloyat hokimligiga taqdim etadilar.

Imzolar:

X.Azizov

N.Abdullayev

U.Normo'minov

M.Narmanov

J.Xudoyqulov

Z.Jurayev

B.Hasanov

J.Primov

O.Pinnayev

A.Toshtemirov

I.Mashtinov

N.Achilov

A.Qilichov

Sh.Amanov

Q.Toshboltaev

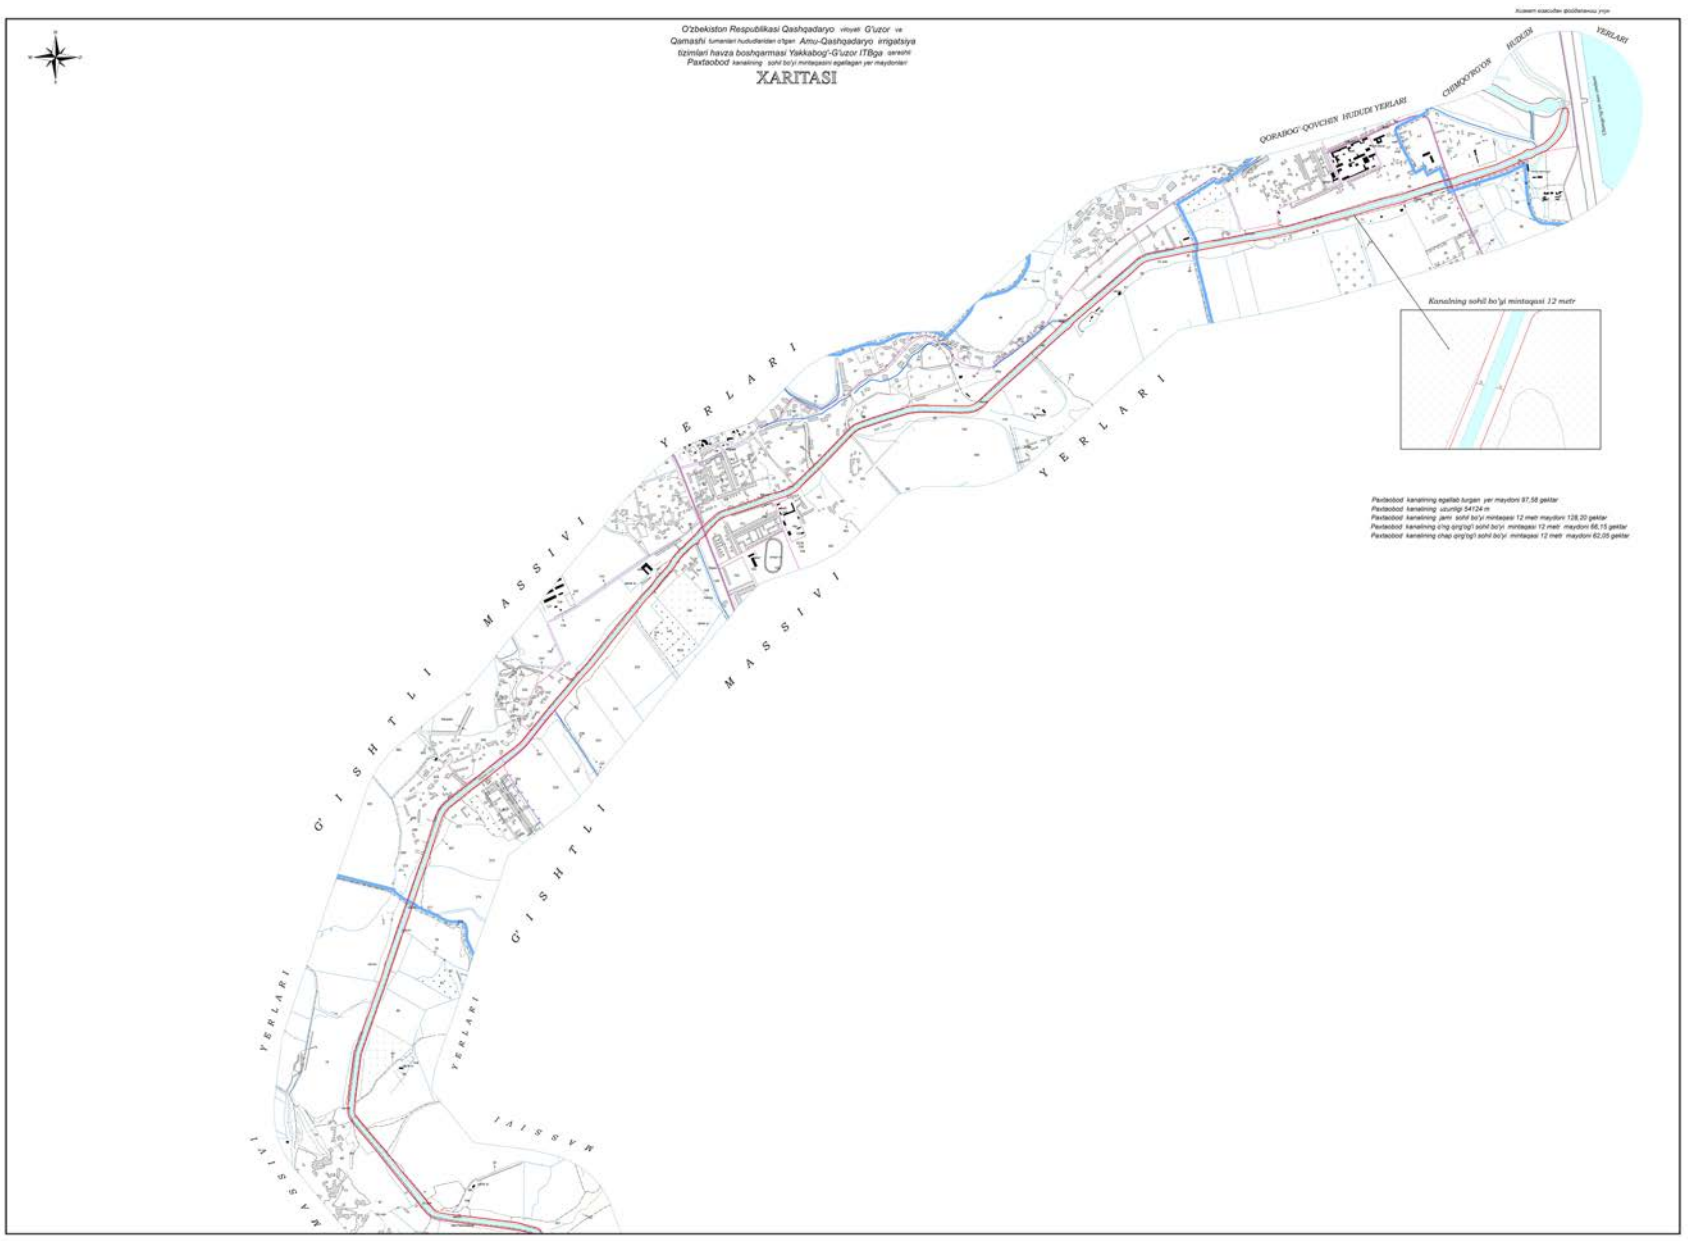
A.Berdiyev

B.Qosimov

T.Alimov

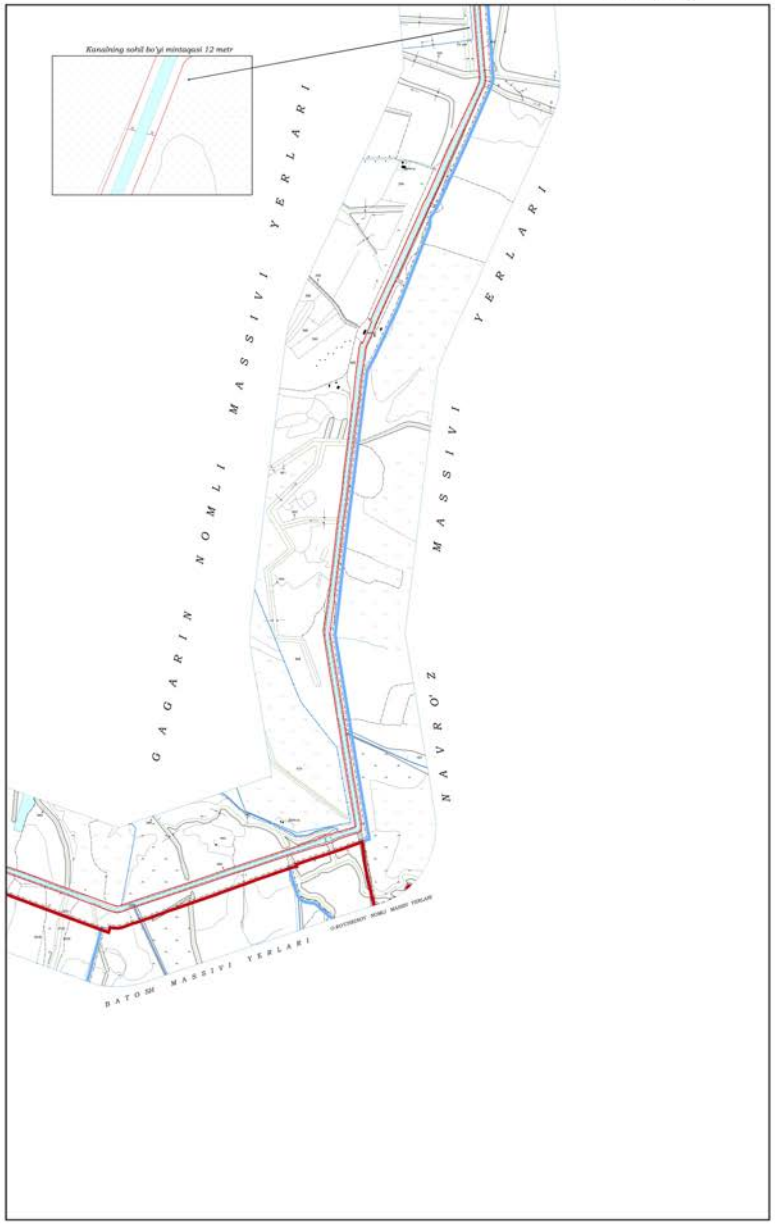
B.Azimov

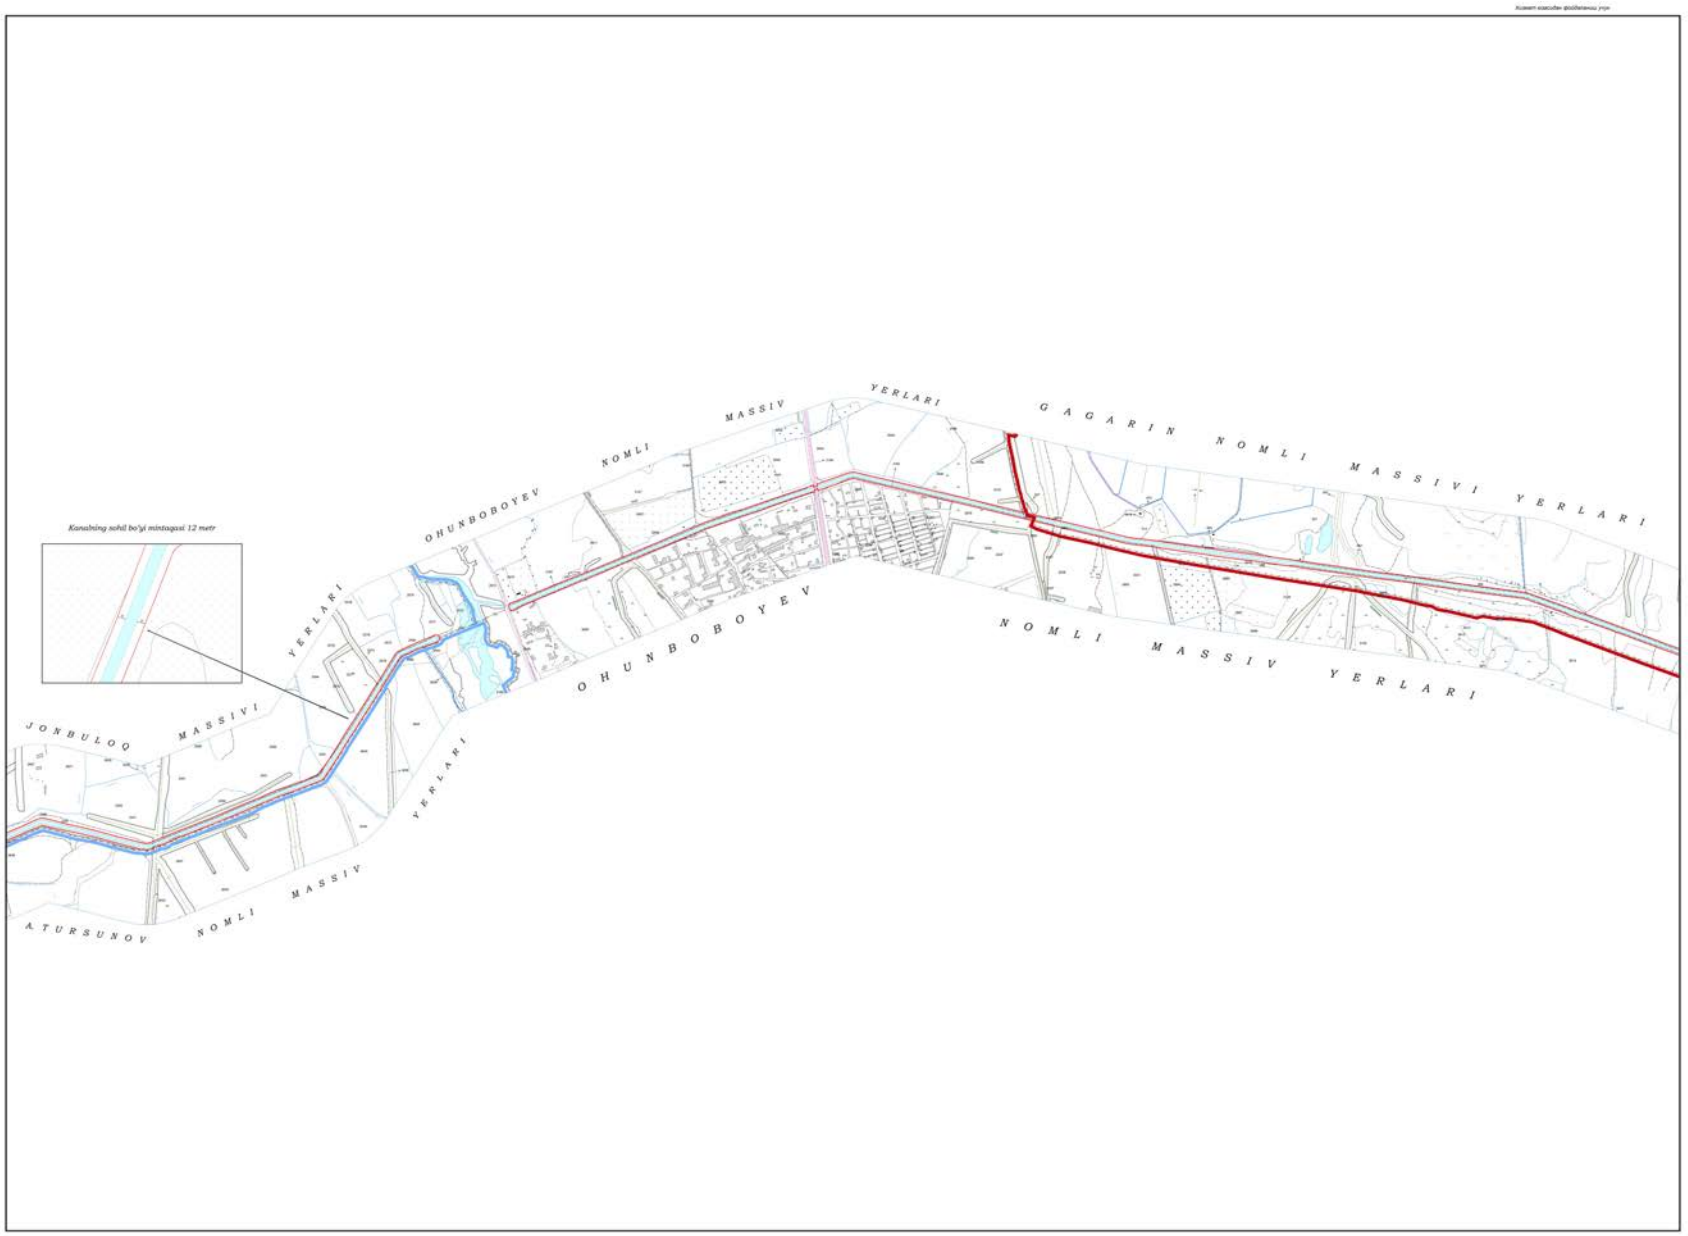
Qashqadaryo viloyat hokimining
2023 yil 16 fevraldagi
122-4-0-Q/23-son qaroriga
5-ilova

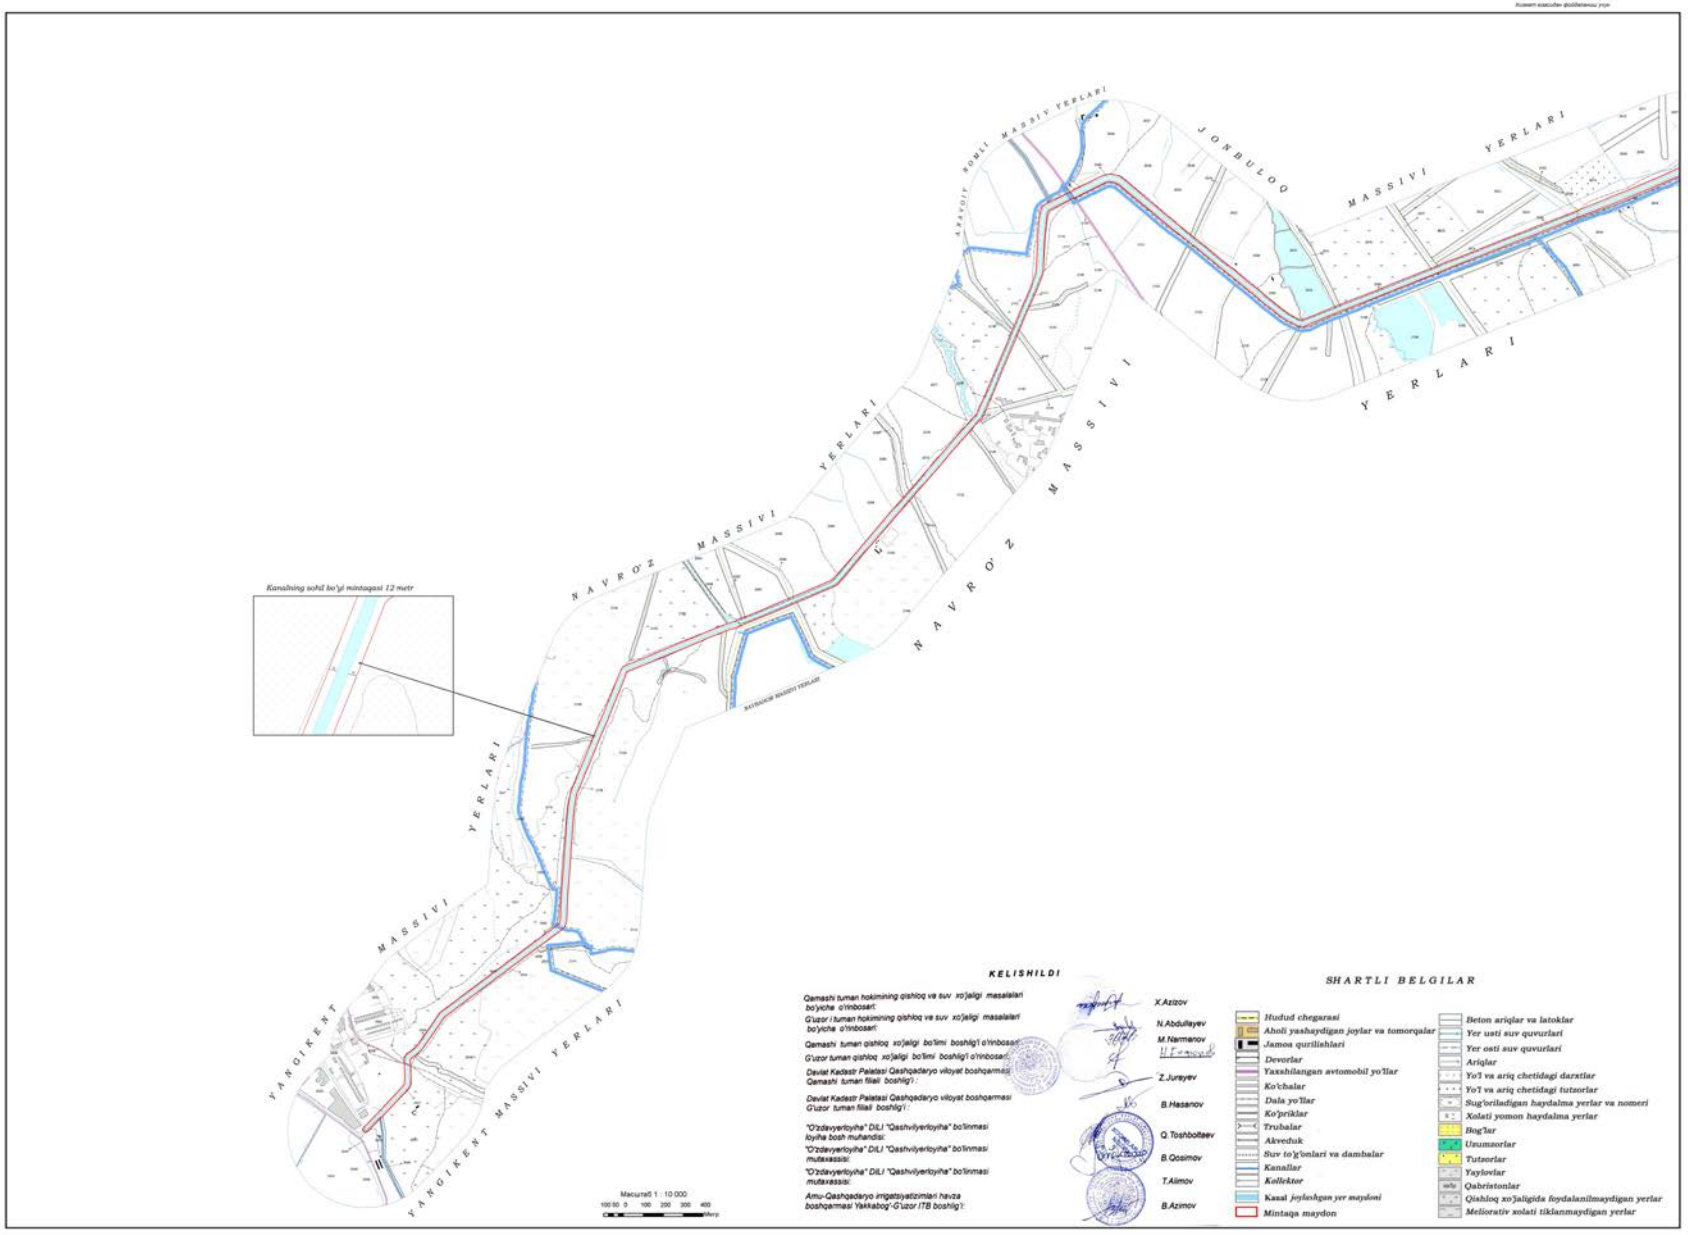

O'zbekiston Respublikasi Qashqadaryo viloyati G'uzor va
Qamashi tumanlari hududlaridan o'tgan Amu-Qashqadaryo irrigatsiya
tizimlari havza boshqarmasi Yakkabog'-G'uzor ITBga qarashli
Paxtaobod kanalining sohil bo'yi mintaqasini egallagan yer maydonlari
XARITASI
GORABOG'-QOVCHEN HUDUDI YERLARI
CHIMQO'RG'ON HUDUDI YERLARI
Kanalning sohil bo'yi mintaqasi 12 metr
Paxtaobod kanalining egallab turgan yer maydoni 97,58 gektar
Paxtaobod kanalining uzunligi 54124 m
Paxtaobod kanalining jami sohil bo'yi mintaqasi 12 metr maydoni 128,20 gektar
Paxtaobod kanalining o'ng qirg'og'i sohil bo'yi mintaqasi 12 metr maydoni 66,15 gektar
Paxtaobod kanalining chap qirg'og'i sohil bo'yi mintaqasi 12 metr maydoni 62,05 gektar
G'ISHTLI MASSIVI YERLARI


Kanalning sohil bo'yi mintaqasi 12 metr
CHIM
CHIM
YERLARI
MASSIVI
FARG'ONA
YERLARI
MASSIVI
NOMLI
OQARIN

Qashqadaryo viloyat hokimining
2023 yil 16 fevraldagi
122-4-0-Q/23-son qaroriga
6-ilova


Kanalning sohil bo'yi mintaqasi 12 metr
G A G A R I N N O M L I M A S S I V I Y E R L A R I
N A V R O' Z M A S S I V I Y E R L A R I
B A T O M M A S S I V I Y E R L A R I

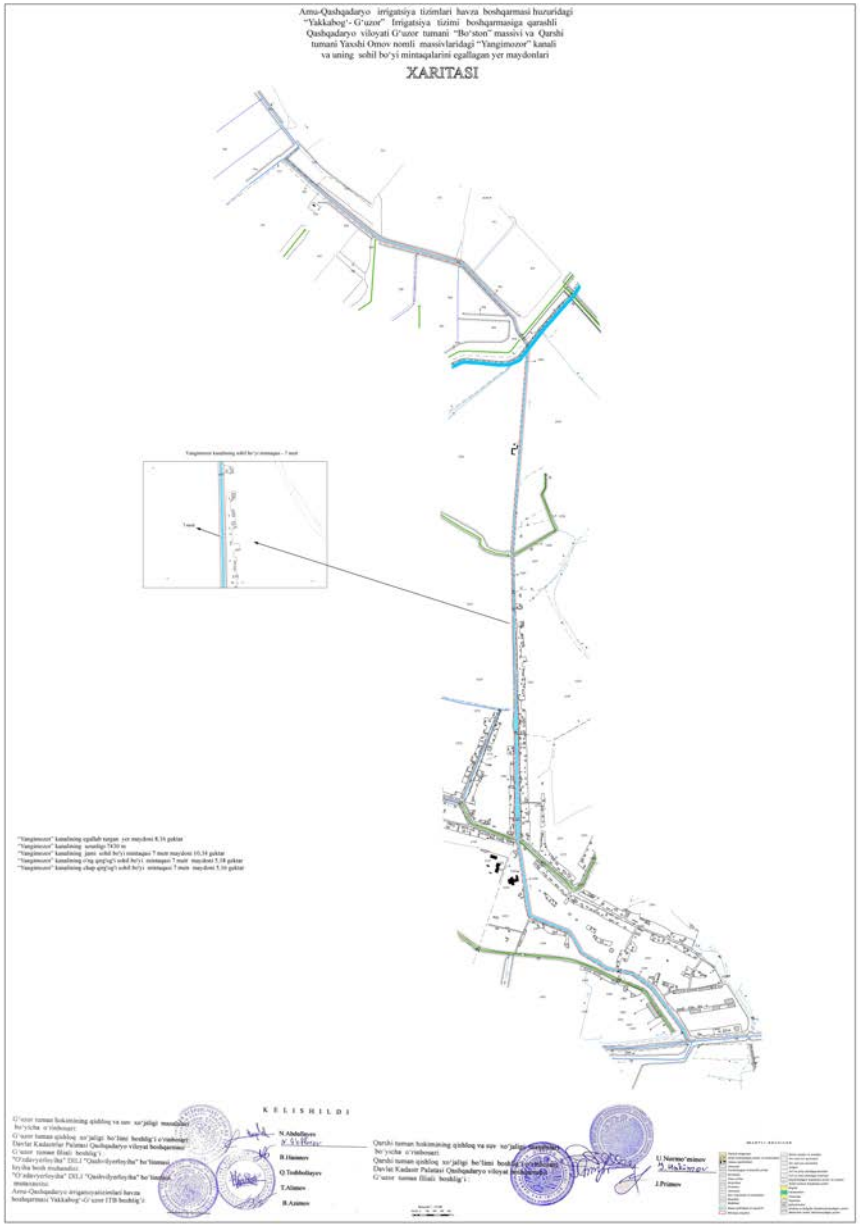

Kanalning sohil bo'yi mintaqasi 12 metr
JONBULOQ MASSIVI
A.TURSUNOV NOMLI MASSIV YERLARI
OHUNBOBOYEV NOMLI MASSIV YERLARI
OHUNBOBOYEV NOMLI MASSIV YERLARI
GAGARIN NOMLI MASSIVI YERLARI
NOMLI MASSIV YERLARI


Kanalning sohil bo'yi mintaqasi 12 metr
NAVRO'Z MASSIVI YERLARI
JONBULOQ MASSIVI YERLARI
YANGIKENT MASSIVI YERLARI
KELISHILDI
X.Azizov
N.Abdullayev
M.Narmenov
Z.Jurayev
B.Hasanov
Q.Toshboltaev
B.Qosimov
T.Alimov
B.Azimov
SHARTLI BELGILAR
Hudud chegarasi
Aholi yashaydigan joylar va tomorqalar
Jamoa qurilishlari
Devorlar
Yaxshilangan avtomobil yo'llar
Ko'chalar
Dala yo'llar
Ko'priklar
Trubalar
Akveduk
Suv to'g'onlari va dambalar
Kanallar
Kollektor
Kasal joylashgan yer maydoni
Mintaqa maydon
Beton ariqlar va latoklar
Yer usti suv quvurlari
Yer osti suv quvurlari
Ariqlar
Yo'l va ariq chetidagi daraxtlar
Yo'l va ariq chetidagi tuzsorlar
Sug'oriladigan haydalma yerlar va nomeri
Xolati yomon haydalma yerlar
Bog'lar
Uzumzorlar
Tuzsorlar
Yaylovlar
Qabristonlar
Qishloq xo'jaligida foydalanilmaydigan yerlar
Meliorativ xolati tiklanmaydigan yerlar

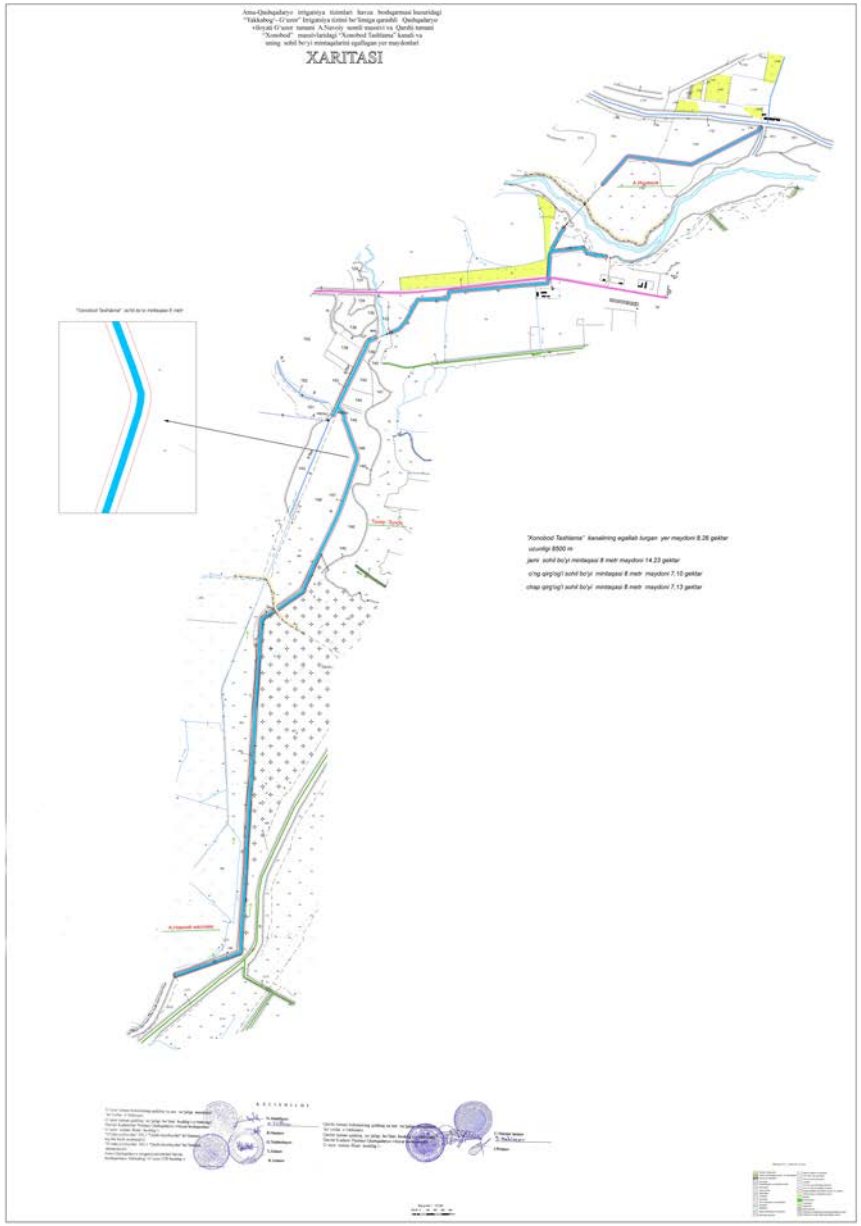
Qashqadaryo viloyat hokimining
2023 yil 16 fevraldagi
122-4-0-Q/23-son qaroriga
7-ilova

Amu-Qashqadaryo irrigatsiya tizimlari havza boshqarmasi huzuridagi
"Yakkabog'- G'uzor" Irrigatsiya tizimi boshqarmasiga qarashli
Qashqadaryo viloyati G'uzor tumani "Bo'ston" massivi va Qarshi
tumani Yaxshi Oltnov nomli massivlaridagi "Yangimozor" kanali
va uning sohil bo'yi mintaqalarini egallagan yer maydonlari

XARITASI



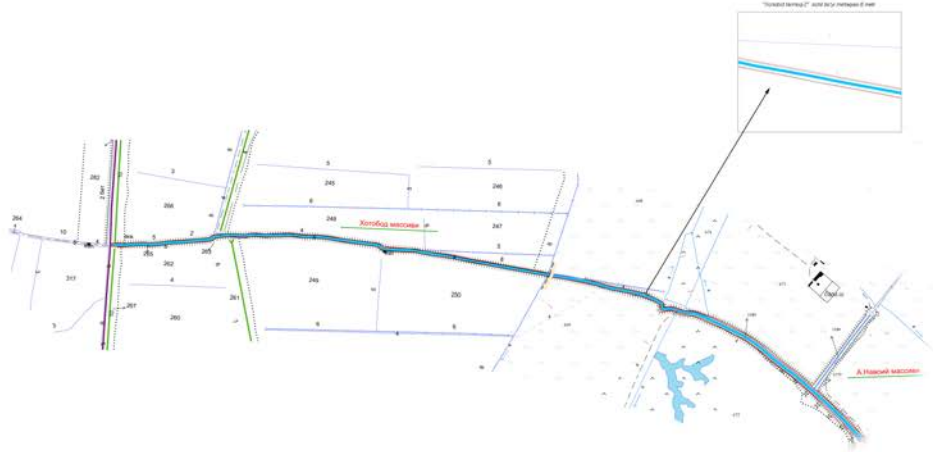
Qashqadaryo viloyat hokimining
2023 yil 16 fevraldagi
122-4-0-Q/23-son qaroriga
8-ilova


Amu-Qashqadaryo irrigatsiya tizimlari havza boshqarmasi hamda
"Yakkabog'-G'uzor" irrigatsiya tizimi bo'limiga qarashli Qashqadaryo
viloyati G'uzor tumani A.Navoiy nomli mazrasi va Qarshi tumani
"Xonobod" mavzularidagi "Xonobod Tashlama" kanali va
uning sohil bo'yi mintaqalarini egallagan yer maydonlari
XARITASI
"Xonobod Tashlama" sohil bo'yi mintaqasi 8 metr
"Xonobod Tashlama" kanalining egallab turgan yer maydoni 8.26 gektar
uzunligi 8500 m
jami sohil bo'yi mintaqasi 8 metr maydoni 14.23 gektar
o'ng qirg'og'i sohil bo'yi mintaqasi 8 metr maydoni 7.10 gektar
chap qirg'og'i sohil bo'yi mintaqasi 8 metr maydoni 7.13 gektar

Amu-Qashqadaryo irrigatsiya tizimlari havza boshqarmasi huzuridagi
"Yakkabog'- G'uzor" Irrigatsiya tizimi bo'limiga qarashli Qashqadaryo
viloyati G'uzor tumani A.Navoiy nomli massivi va Qarshi tumani
"Xonobod" massivlaridagi "Xonobod tarmoq-2" kanali va
uning sohil bo'yi mintaqalarini egallagan yer maydonlari

XARITASI

"Xonobod tarmoq-2" kanalining egallab turgan yer maydoni 1,96 gektar
uzunligi 3550 m
jami sohil bo'yi mintaqasi 8 metr maydoni 5,09 gektar
o'ng qirg'og'i sohil bo'yi mintaqasi 8 metr maydoni 2,55 gektar
chap qirg'og'i sohil bo'yi mintaqasi 8 metr maydoni 2,5 gektar



KELISHILDI

N.Abdullayev

B.Hasanov

Q.Toshboltayev

T.Alimov

B.Aslanov

U.Norqo'ziyev

I.Primov

Masshtab 1 : 10 000

Qashqadaryo viloyat hokimining
2023 yil 16 fevraldagi
122-4-0-Q/23-son qaroriga
9-ilova

O‘zbekiston Respublikasi Qashqadaryo viloyati Qamashi va G’uzor tumanlaridan o’tgan Amu-Qashqadaryo irrigatsiya tizimlari havza boshqarmasiga qarashli “Paxtaobod” kanalining suvni muhofaza qilish zonasi (sohil bo‘yi, sanitariya-himoya mintaqasi) hududining

PASPORTI

1._____

_____

(suvni muhofaza qilish va sanitariya-muhofaza zonalari, sohil bo‘yi va sanitariya-himoya mintaqalari hududlarini tasdiqlagan organning nomi, hujjatning tartib raqami va sanasi hamda uning nomi)

ilova qilinayotgan grafik materiallarga muvofiq chegaralarda umumiy maydoni 225,78 ga, jumladan 128,20 ga sohil bo‘yi mintaqasi bo‘lgan suvni muhofaza qilish zonasi belgilangan.

2. Kanalning sohil bo‘yi, sanitariya-himoya mintaqasi 12 metr masofada belgilandi.

3. O‘zbekiston Respublikasi Vazirlar Mahkamasining 2019 yil 11 dekabrdagi 981-son qarori bilan tasdiqlangan O‘zbekiston Respublikasi hududidagi suv ob'ektlarining suvni muhofaza qilish va sanitariya-muhofaza zonalarini belgilash tartibi to‘g‘risidagi nizomga muvofiq suvni muhofaza qilish (sanitariya-muhofaza) zonasida (sohil bo‘yi va sanitariya-himoya mintaqalarida) quyidagilar taqiqlanadi:

1) Kanallarning suvni muhofaza qilish zonalarida qo‘yidagilar ta'qiqlanadi:

o‘simliklar zararkunandalari va kasalliklariga, begona o‘tlarga qarshi ishlatiladigan zaharli kimyoviy vositalarning har qanday turini qo‘llash va ko‘mish;

go‘ng bo‘lgan oqava suvlarni zararsizlantirmasdan o‘g‘it sifatida foydalanish, shuningdek, tozalanmagan sanoat va xo‘jalik-maishiy oqava suvlarni tashlash;

chorva mollarini tartibsiz o‘tlatish, ayniqsa jarlik-botqoq joylarda, yaylovlarni payhon qilish;

daraxt va butalarni kesish zaharli kimyoviy vositalar, pestitsidlar, gerbitsidlar va mineral o‘g‘itlar saqlanadigan omborlar, zaharli kimyoviy vositalar apparatlarini to‘ldiradigan maydonchalar, aviatsiya-kimyo ishlarini olib borish uchun uchish-qo‘nish yo‘llari qurish;

markazlashgan kanalizatsiya tarmoqlari bo‘lmagan yangi uy-joylar va turistik komplekslarni qurish;

kanalizatsiya-tozalash inshootlarini va oqava suvlarning turli xil sig‘imlarini (to‘plagichlarini) qurish;

yangi qabristonlarni joylashtirish va mavjudlariga yangi mayitlarni qo‘yish;

chorvachilik va parrandachilik fermalari, nobud bo‘lgan hayvonlar, chorva mollari, parrandalar va baliqlarni ko‘mish joylarini qurish;

chiqindi, shu jumladan kimyoviy va radioaktiv moddalarni ishlab chiqarish chiqindilarini joylashtirish, shuningdek, suyultirilgan go‘ngdan sug‘orishda foydalanish;

transport vositalari va boshqa texnikalar uchun to‘xtash joylari, yonilg‘i-moylash materialarini quyish shaxobchalari, tuzatiladigan, yuviladigan va texnik qarovdan o‘tkaziladigan joylar qurish;

qor qoplami ustidan o‘g‘it solish, tarkibida mahalliy, o‘rmonni parvarishlash uchun kesish va sanitariya kesish bundan mustasno.

Suv omborlari va boshqa suv havzalarining tegishli suv sathlari chizig‘idan 2 kilometr masofagacha aviatsiya yordamida qishloq xo‘jaligiga mo‘ljallangan va o‘rmon fondi yerlariga zararli kimyoviy vositalarni sepish ta'qiqlanadi.

2) Sohil bo‘yi mintaqasi doirasida yuqoridagilarga qo‘shimcha ravishda qo‘yidagilar ta'qiqlanadi:

ekologiya va atrof-muhitni muhofaza qilish hamda suv xo‘jaligi organlari, shuningdek, suv xo‘jaligi ob'ektlaridan foydalanuvchi tashkilotlar roziligisiz hamda mahalliy ijro etuvchi hokimiyat organlari ruxsatisiz qishloq xo‘jaligi ekinlari yetishtirish (yosh daraxt qatorlari orasiga ekilgan vaqtinchalik ekinlar bundan mustasno);

organik va mineral o‘g‘itlarni saqlash va qo‘llash;

chorva mollarini boqish va ularni saqlash joylarini tashkil etish;

har qanday turdagi doimiy va vaqtinchalik bino va inshootlar, shu jumladan molxona, o‘tinxona, hojatxona va boshqalar qurish (suv xo‘jaligi inshootlarini qurish bundan mustasno);

maxsus ajratilgan joylar tashqarisida palatkalar shaharchasini qurish, qayiqlar bog‘lab qo‘yiladigan joylar qilish;

mineral o‘g‘itlardan bo‘shagan idishlarni saqlash va yo‘q qilish;

mineral o‘g‘itlarni transportda tashish va sepishda qo‘llanilgan idishlar, mashina va asbob-uskunalarni tozalash va yuvish;

jun, kanop va teri yuvish.

Ushbu band qoidalari kanalizatsiya tizimiga yoki filьtratsiyadan himoyalangan o‘ralarga ulangan, avvaldan mavjud uy-joylar, ommaviy dam olish hududlari va turistik majmualar uchun tadbiq etilmaydi.

4. Suvni muhofaza qilish (sanitariya-muhofaza) zonasi va sohil bo‘yi (sanitariya-himoya) mintaqasida quyidagi birinchi navbatdagi chora-tadbirlarni amalga oshirish mo‘ljallanadi:

o‘rmon-meliorativ va agrotexnik chora-tadbirlar — suv ob'ektlari qirg‘oqlarining mustahkamligini ta'minlash, ularni o‘pirilishdan, botqoqqa aylanishdan saqlashga, shuningdek, suv ob'ektlari suv oqimining tabiiy rejimini barqarorlashtirish va yaxshilash;

irrigatsiya-melioratsiya chora-tadbirlar — suvdan foydalanishda qulay sharoitlar yaratishni ta'minlovchi suv xo‘jaligi inshootlarini qurish, shuningdek, zarur hollarda daryo, kanallar, sug‘orish va kollektor-drenaj tarmoqlari o‘zanlarini, hovuz, ko‘llar va suv omborlarining tublarini zararli balchiq va cho‘kindilardan tozalashni nazarda tutuvchi;

sanitariya-texnik chora-tadbirlar — suv ob'ektlariga tashlanadigan oqava suvlarni zararsizlantirish va xavfsizlantirishni ta'minlash, shuningdek, sanitariya-muhofaza zonasini va xo‘jalik faoliyati yuritiladigan hududni tuzish;

tashkiliy chora-tadbirlar — suvning holatiga salbiy ta'sir ko‘rsatuvchi korxonalar, binolar va inshootlarni suvni muhofaza qilish zonalaridan ko‘chirish yoki yopish;

atrof-muhitga qulay ta'sir ko‘rsatish uchun ifloslantiruvchi vositalardan foydalanilmay ko‘kalamzorlashtirish va daraxt ekish.

5. Fermer va dehqon xo‘jaliklari, klaster tashkilotlar hamda boshqa tashkilotlar rahbarlari va fuqarolar suvni muhofaza qilish (sanitariya- muhofaza) zonasida xo‘jalik faoliyati rejimiga rioya etilishi uchun javob beradilar.

Qamashi tuman Ekologiya va atrof muxitni muxofaza qilish inspektsiyasi boshlig‘i; **N.Achilov**

G’uzor tuman Ekologiya va atrof muxitni muxofaza qilish inspektsiyasi boshlig‘i; **A.Qilichov**

O‘zbekiston Respublikasi Qashqadaryo viloyati Amu-Qashqadaryo Irrigatsiya tizimlari havza boshqarmasi huzuridagi “Yakkabog‘- G‘uzor” magistral kanali Irrigatsiya tizimi boshqarmasiga qarashli G‘uzor va Qarshi tumanlarida joylashgan “Xonobod Tashlama” kanali sohil bo‘yi mintaqasi hududining

PASPORTI

1._____

(suvni muhofaza qilish va sanitariya-muhofaza zonalari, sohil bo‘yi va sanitariya-himoya mintaqalari hududlarini tasdiqlagan organning nomi, hujjatning tartib raqami va sanasi hamda uning nomi)

ilova qilinayotgan grafik materiallarga muvofiq chegaralarda umumiy maydoni 14,23 ga shundan: G‘uzor tumanidan 12,23 ga va Qarshi tumanidan 2,0 ga sohil bo‘yi mintaqasi bo‘lgan suvni muhofaza qilish zonasi belgilangan.

2.Kanalning sig’imi kichikligi sababli muhofaza zonasi belgilanmadi va sohil bo‘yi mintaqasi 8 metr masofada belgilandi.

3.O‘zbekiston Respublikasi Vazirlar Mahkamasining 2019 yil 11 dekabrdagi 981-son qarori bilan tasdiqlangan O‘zbekiston Respublikasi hududidagi suv obyektlarining suvni muhofaza qilish va sanitariya-muhofaza zonalarini belgilash tartibi to‘g‘risidagi nizomga muvofiq suvni muhofaza qilish (sanitariya-muhofaza) zonasida (sohil bo‘yi va sanitariya-himoya mintaqalarida) quyidagilar taqiqlanadi:

Kanallarning suvni sohil bo‘yi mintaqasida qo‘yidagilar ta’qiqlanadi:

ekologiya va atrof-muhitni muhofaza qilish hamda suv xo‘jaligi organlari, shuningdek, suv xo‘jaligi ob'ektlaridan foydalanuvchi tashkilotlar roziligisiz hamda mahalliy ijro etuvchi hokimiyat organlari ruxsatisiz qishloq xo‘jaligi ekinlari yetishtirish (yosh daraxt qatorlari orasiga ekilgan vaqtinchalik ekinlar bundan mustasno);

organik va mineral o‘g‘itlarni saqlash va qo‘llash;

chorva mollarini boqish va ularni saqlash joylarini tashkil etish;

har qanday turdagi doimiy va vaqtinchalik bino va inshootlar, shu jumladan molxona, o‘tinxona, hojatxona va boshqalar qurish (suv xo‘jaligi inshootlarini qurish bundan mustasno);

mineral o‘g‘itlardan bo‘shagan idishlarni saqlash va yo‘q qilish;

mineral o‘g‘itlarni transportda tashish va sepishda qo‘llanilgan idishlar, mashina va asbob-uskunalarni tozalash va yuvish;

jun, kanop va teri yuvish.

Ushbu band qoidalari kanalizatsiya tizimiga yoki filptratsiyadan himoyalangan o‘ralarga ulangan, avvaldan mavjud uy-joylar, ommaviy dam olish hududlari va turistik majmualar uchun tadbiq etilmaydi.

4.Suvni muhofaza qilish (sanitariya-muhofaza) zonasi va sohil bo‘yi (sanitariya-himoya) mintaqasida quyidagi birinchi navbatdagi chora-tadbirlarni amalga oshirish mo‘ljallanadi:

o‘rmon-meliorativ va agrotexnik chora-tadbirlar — suv ob'ektlari qirg‘oqlarining mustahkamligini ta'minlash, ularni o‘pirilishdan, botqoqqa aylanishdan saqlashga, shuningdek, suv ob'ektlari suv oqimining tabiiy rejimini barqarorlashtirish va yaxshilash;

irrigatsiya-melioratsiya chora-tadbirlar — suvdan foydalanishda qulay sharoitlar yaratishni ta'minlovchi suv xo‘jaligi inshootlarini qurish, shuningdek, zarur hollarda daryo, kanallar, sug‘orish va kollektor-drenaj tarmoqlari o‘zanlarini, hovuz, ko‘llar va suv omborlarining tublarini zararli balchiq va cho‘kindilardan tozalashni nazarda tutuvchi;

sanitariya-texnik chora-tadbirlar — suv obyektlariga tashlanadigan oqava suvlarni zararsizlantirish va xavfsizlantirishni ta'minlash, shuningdek, sanitariya-muhofaza zonasini va xo‘jalik faoliyati yuritiladigan hududni tuzish;

tashkiliy chora-tadbirlar — suvning holatiga salbiy ta'sir ko‘rsatuvchi korxonalar, binolar va inshootlarni suvni muhofaza qilish zonalaridan ko‘chirish yoki yopish;

atrof-muhitga qulay ta'sir ko‘rsatish uchun ifloslantiruvchi vositalardan foydalanilmay ko‘kalamzorlashtirish va daraxt ekish.

G‘uzor tumani Ekologiya va tabiat muhofaza qilish bo’limi boshlig’i: **A.Qilichov**

Qarshi tumani Ekologiya va tabiat muhofaza qilish bo’limi boshlig’i: **Sh.Amanov**

O‘zbekiston Respublikasi Qashqadaryo viloyati Amu-Qashqadaryo Irrigatsiya tizimlari havza boshqarmasi huzuridagi “Yakkabog‘- G‘uzor” magistral kanali Irrigatsiya tizimi boshqarmasiga qarashli G‘uzor va Qarshi tumanlarida joylashgan “Xonabod tarmoq-2” kanali sohil bo‘yi mintaqasi hududining

PASPORTI

1. _____

(suvni muhofaza qilish va sanitariya-muhofaza zonalari, sohil bo‘yi va sanitariya-himoya mintaqalari hududlarini tasdiqlagan organning nomi, hujjatning tartib raqami va sanasi hamda uning nomi)

ilova qilinayotgan grafik materiallarga muvofiq chegaralarda umumiy maydoni 5,09 ga, shundan: G‘uzor tumanidan 2,54 ga va Qarshi tumanidan 2,55 ga sohil bo‘yi mintaqasi bo‘lgan suvni muhofaza qilish zonasi belgilangan.

2.Kanalning sig’imi kichikligi sababli muhofaza zonasi belgilanmadi va sohil bo‘yi mintaqasi 8 metr masofada belgilandi.

3.O‘zbekiston Respublikasi Vazirlar Mahkamasining 2019 yil 11 dekabrdagi 981-son qarori bilan tasdiqlangan O‘zbekiston Respublikasi hududidagi suv obyektlarining suvni muhofaza qilish va sanitariya-muhofaza zonalarini belgilash tartibi to‘g‘risidagi nizomga muvofiq suvni muhofaza qilish (sanitariya-muhofaza) zonasida (sohil bo‘yi va sanitariya-himoya mintaqalarida) quyidagilar taqiqlanadi:

Kanallarning suvni sohil bo‘yi mintaqasida qo‘yidagilar ta’qiqlanadi:

ekologiya va atrof-muhitni muhofaza qilish hamda suv xo‘jaligi organlari, shuningdek, suv xo‘jaligi ob'ektlaridan foydalanuvchi tashkilotlar roziligisiz hamda mahalliy ijro etuvchi hokimiyat organlari ruxsatisiz qishloq xo‘jaligi ekinlari yetishtirish (yosh daraxt qatorlari orasiga ekilgan vaqtinchalik ekinlar bundan mustasno);

organik va mineral o‘g‘itlarni saqlash va qo‘llash;

chorva mollarini boqish va ularni saqlash joylarini tashkil etish;

har qanday turdagi doimiy va vaqtinchalik bino va inshootlar, shu jumladan molxona, o‘tinxona, hojatxona va boshqalar qurish (suv xo‘jaligi inshootlarini qurish bundan mustasno);

mineral o‘g‘itlardan bo‘shagan idishlarni saqlash va yo‘q qilish;

mineral o‘g‘itlarni transportda tashish va sepishda qo‘llanilgan idishlar, mashina va asbob-uskunalarni tozalash va yuvish;

jun, kanop va teri yuvish.

Ushbu band qoidalari kanalizatsiya tizimiga yoki filptratsiyadan himoyalangan o‘ralarga ulangan, avvaldan mavjud uy-joylar, ommaviy dam olish hududlari va turistik majmualar uchun tadbiq etilmaydi.

4.Suvni muhofaza qilish (sanitariya-muhofaza) zonasi va sohil bo‘yi (sanitariya-himoya) mintaqasida quyidagi birinchi navbatdagi chora-tadbirlarni amalga oshirish mo‘ljallanadi:

o‘rmon-meliorativ va agrotexnik chora-tadbirlar — suv ob'ektlari qirg‘oqlarining mustahkamligini ta'minlash, ularni o‘pirilishdan, botqoqqa aylanishdan saqlashga, shuningdek, suv ob'ektlari suv oqimining tabiiy rejimini barqarorlashtirish va yaxshilash;

irrigatsiya-melioratsiya chora-tadbirlar — suvdan foydalanishda qulay sharoitlar yaratishni ta'minlovchi suv xo‘jaligi inshootlarini qurish, shuningdek, zarur hollarda daryo, kanallar, sug‘orish va kollektor-drenaj tarmoqlari o‘zanlarini, hovuz, ko‘llar va suv omborlarining tublarini zararli balchiq va cho‘kindilardan tozalashni nazarda tutuvchi;

sanitariya-texnik chora-tadbirlar — suv obyektlariga tashlanadigan oqava suvlarni zararsizlantirish va xavfsizlantirishni ta'minlash, shuningdek, sanitariya-muhofaza zonasini va xo‘jalik faoliyati yuritiladigan hududni tuzish;

tashkiliy chora-tadbirlar — suvning holatiga salbiy ta'sir ko‘rsatuvchi korxonalar, binolar va inshootlarni suvni muhofaza qilish zonalaridan ko‘chirish yoki yopish;

atrof-muhitga qulay ta'sir ko‘rsatish uchun ifloslantiruvchi vositalardan foydalanilmay ko‘kalamzorlashtirish va daraxt ekish.

G‘uzor tumani Ekologiya va tabiat muhofaza qilish bo’limi boshlig’i: **A.Qilichov**

Qarshi tumani Ekologiya va tabiat muhofaza qilish bo’limi boshlig’i: **Sh.Amanov**

O‘zbekiston Respublikasi Qashqadaryo viloyati Amu-Qashqadaryo Irrigatsiya tizimlari havza boshqarmasi huzuridagi “Yakkabog‘- G‘uzor” Irrigatsiya tizimi boshqarmasiga qarashli G‘uzor va Qarshi tumanlarida joylashgan “Yangimozor” kanali sohil bo‘yi mintaqasi hududining

PASPORTI

1._____

_____

(suvni muhofaza qilish va sanitariya-muhofaza zonalari, sohil bo‘yi va sanitariya-himoya mintaqalari hududlarini tasdiqlagan organning nomi, hujjatning tartib raqami va sanasi hamda uning nomi)

ilova qilinayotgan grafik materiallarga muvofiq chegaralarda umumiy maydoni 10,34 ga, jumladan jami 10,34 ga shundan: G‘uzor tumanidan 7,43 ga va Qarshi tumanidan 2,91 ga sohil bo‘yi mintaqasi bo‘lgan suvni muhofaza qilish zonasi belgilangan.

2.Kanalning sig’imi kichikligi sababli muhofaza zonasi belgilanmadi va sohil bo‘yi mintaqasi 8 metr masofada belgilandi.

3.O‘zbekiston Respublikasi Vazirlar Mahkamasining 2019 yil 11 dekabrdagi 981-son qarori bilan tasdiqlangan O‘zbekiston Respublikasi hududidagi suv obyektlarining suvni muhofaza qilish va sanitariya-muhofaza zonalarini belgilash tartibi to‘g‘risidagi nizomga muvofiq suvni muhofaza qilish (sanitariya-muhofaza) zonasida (sohil bo‘yi va sanitariya-himoya mintaqalarida) quyidagilar taqiqlanadi:

Kanallarning suvni sohil bo‘yi mintaqasida qo‘yidagilar ta’qiqlanadi:

ekologiya va atrof-muhitni muhofaza qilish hamda suv xo‘jaligi organlari, shuningdek, suv xo‘jaligi ob'ektlaridan foydalanuvchi tashkilotlar roziligisiz hamda mahalliy ijro etuvchi hokimiyat organlari ruxsatisiz qishloq xo‘jaligi ekinlari yetishtirish (yosh daraxt qatorlari orasiga ekilgan vaqtinchalik ekinlar bundan mustasno);

organik va mineral o‘g‘itlarni saqlash va qo‘llash;

chorva mollarini boqish va ularni saqlash joylarini tashkil etish;

har qanday turdagi doimiy va vaqtinchalik bino va inshootlar, shu jumladan molxona, o‘tinxona, hojatxona va boshqalar qurish (suv xo‘jaligi inshootlarini qurish bundan mustasno);

mineral o‘g‘itlardan bo‘shagan idishlarni saqlash va yo‘q qilish;

mineral o‘g‘itlarni transportda tashish va sepishda qo‘llanilgan idishlar, mashina va asbob-uskunalarni tozalash va yuvish;

jun, kanop va teri yuvish.

Ushbu band qoidalari kanalizatsiya tizimiga yoki filptratsiyadan himoyalangan o‘ralarga ulangan, avvaldan mavjud uy-joylar, ommaviy dam olish hududlari va turistik majmualar uchun tadbiq etilmaydi.

4.Suvni muhofaza qilish (sanitariya-muhofaza) zonasi va sohil bo‘yi (sanitariya-himoya) mintaqasida quyidagi birinchi navbatdagi chora-tadbirlarni amalga oshirish mo‘ljallanadi:

o‘rmon-meliorativ va agrotexnik chora-tadbirlar — suv ob'ektlari qirg‘oqlarining mustahkamligini ta'minlash, ularni o‘pirilishdan, botqoqqa aylanishdan saqlashga, shuningdek, suv ob'ektlari suv oqimining tabiiy rejimini barqarorlashtirish va yaxshilash;

irrigatsiya-melioratsiya chora-tadbirlar — suvdan foydalanishda qulay sharoitlar yaratishni ta'minlovchi suv xo‘jaligi inshootlarini qurish, shuningdek, zarur hollarda daryo, kanallar, sug‘orish va kollektor-drenaj tarmoqlari o‘zanlarini, hovuz, ko‘llar va suv omborlarining tublarini zararli balchiq va cho‘kindilardan tozalashni nazarda tutuvchi;

sanitariya-texnik chora-tadbirlar — suv obyektlariga tashlanadigan oqava suvlarni zararsizlantirish va xavfsizlantirishni ta'minlash, shuningdek, sanitariya-muhofaza zonasini va xo‘jalik faoliyati yuritiladigan hududni tuzish;

tashkiliy chora-tadbirlar — suvning holatiga salbiy ta'sir ko‘rsatuvchi korxonalar, binolar va inshootlarni suvni muhofaza qilish zonalaridan ko‘chirish yoki yopish;

atrof-muhitga qulay ta'sir ko‘rsatish uchun ifloslantiruvchi vositalardan foydalanilmay ko‘kalamzorlashtirish va daraxt ekish.

G‘uzor tumani Ekologiya va tabiat muhofaza qilish bo’limi boshlig’i: **A.Qilichov**

Qarshi tumani Ekologiya va tabiat muhofaza qilish bo’limi boshlig’i: **Sh.Amanov**

Qashqadaryo viloyat hokimining
2023 yil 16 fevraldagi
122-4-0-Q/23-son qaroriga
10-ilova

O‘ZBEKISTON RESPUBLIKASI QISHLOQ XO‘JALIGI VAZIRLIGI
QASHQADARYO VILOYAT QISHLOQ XO‘JALIGI BOSHQARMASI

1180104, sh, Qarshi I.Karimov k,81A:x/r -23402000300100001010.
sh/r-40102186010401704296008200l, MFO 00014 ,INN 200667644
Tel: (75)221-06-61e-xat: qashqadaryo_qsxb@exat.uz E-mail: qashqadaryo@agro.uz

2022-yil “ 26” 12 № 04-023/1759 Qarshi sh.

Qashqadaryo viloyat hokimligiga

O’zbekiston Respublikasi Vazirlar Mahkamasining 2019 yil 11-dekabrdagi O’zbekiston Respublikasi hududidagi suv ob’yektlarining muhofaza qilish va sanitariya-muhofaza zonalarini belgilash tartibi to’g’risidagi 981-sonli hamda Qashqadaryo viloyati hokimining 2022 yil 6-martdagi 8-4-0-F-22 sonli farmoyishi ijrosini ta’minlash maqsadida Amu-Qashqadaryo irrigatsiya tizimlari havza boshqarma huzuridagi “Yakkabog’-G’uzor” Irrigatsiya tizimi boshqarmasiga qarashli Qamashi,G’uzor va Qarshi tumanlaridan o’tgan “Paxtaobod” “Yangimozor” “Xonobod tashlama” va “Xonobod tarmoq-2” kanallarining suvni muhofaza qilish (sanitariy-muhofaza) zonasi hamda sohil bo’yi (sanitariy-himoya) mintaqasini belgilash ishlari egallab turgan yer maydoni “O‘zdavyerloyiha” Qashqadaryo viloyati bo’linmasi tomonidan tayyorlangan hujjatlarni ko’rib chiqish to'g'risida

T A Q D I M N O M A

O’zbekiston Respublikasi Vazirlar Mahkamasining 2019 yil 11-dekabrdagi O’zbekiston Respublikasi hududidagi suv ob’yektlarining muhofaza qilish va sanitariya-muhofaza zonalarini belgilash tartibi to’g’risidagi 981-sonli hamda Qashqadaryo viloyati hokimining 2022 yil 6-martdagi 8-4-0-F-22 sonli farmoyishi ijrosini ta’minlash maqsadida Amu-Qashqadaryo irrigatsiya tizimlari havza boshqarma huzuridagi “Yakkabog’-G’uzor” Irrigatsiya tizimi boshqarmasiga qarashli Qamashi,G’uzor va Qarshi tumanlaridan o’tgan “Paxtaobod” “Yangimozor” “Xonobod tashlama” va “Xonobod tarmoq-2” kanallarining suvni muhofaza qilish (sanitariy-muhofaza) zonasi hamda sohil bo’yi (sanitariy-himoya) mintaqasini belgilash ishlari egallab turgan yer maydonlari “O‘zdavyerloyiha” Qashqadaryo viloyati bo’linmasi tomonidan bajarilgan.

Ishlarni bajarish jarayonida, Amu-Qashqadaryo irrigatsiya tizimlari havza boshqarmasi huzuridagi “Yakkabog’-G’uzor” Irrigatsiya tizimlari boshqarmasiga qarashli:

“Paxtaobod” kanalining egallab turgan yer maydoni Qamashi va G’uzor tumanlaridan o’tagan bo’lib, sohil bo’yi mintaqasi uchun 12 metr olinib maydoni 128,20 gektar etib belgilangan.

“Yangibozor” kanalining egallab turgan yer maydoni G’uzor va Qarshi tumanlaridan o’tagan bo’lib, sohil bo’yi mintaqasi uchun 7 metr olinib maydoni 10,34 gektar etib belgilangan.

“Xonobod tashlama” kanalining egallab turgan yer maydoni G’uzor va Qarshi tumanlaridan o’tagan bo’lib, sohil bo’yi mintaqasi uchun 8 metr olinib maydoni 14,23 gektar etib belgilangan.

“Xonobod tomarqa-2” kanalining egallab turgan yer maydoni G’uzor va Qarshi tumanlaridan o’tagan bo’lib, sohil bo’yi mintaqasi uchun 8 metr olinib maydoni 5,09 gektar etib belgilangan.

Yuqoridagilarga ko’ra, ko’rsatilgan sohil bo’yi mintaqalarida Sanitariya-epidemiologiya qoidalariga rioya qilish talab etilishi, shuningdek sohil bo’yi mintaqalariga hujjatsiz qurilish inshootlarini barpo etish, mavjudlarini bartaraf etilishi yuzasidan nazorat o’rnatilishini hamda qonunda belgilangan tartibda foydalanishni tavsiya etadi.

Boshqarma boshlig’i **O.Boymirov**

Bajardi:Sh.Sherqulov
Tel: +998939091757

O‘ZBEKISTON RESPUBLIKASI
SUV XO‘JALIGI VAZIRLIGI
AMU – QASHQADARYO
IRRIGATSIYA TIZIMLARI
HAVZA BOSHQARMASI

MINISTRY OF WATER RESOURCES
REPUBLIC OF UZBEKISTAN
AMU – KASHKADARYA
BASIN MANAGMENT OF
THE IRRIGATIONAL SYSTEMS

180104, Qarshi sh, I. Karimov ko‘chasi, 81a
Tel: (0375) 226-14-88, Faks: (0375) 226-17-97
E-mail: aq.havza@minwater.uz

180104, Karshi city, I. Karimov st, 81a
Phone: (0375) 226-23-48, Fax: (0375) 226-13-24
E-mail: aq.havza@minwater.uz

2022-yil “22” dekabr № 03-08/1916

“O’zdaverloyiha” instituti “Qashvilerloyiha” bo’linmasi direktori N.Xolovga

Nusxasi: **Yakkabog‘-G‘uzor ITB boshlig’i B.Azimovga**

XULOSA

“O‘zdaverloyiha” instituti “Qashvilerloyiha” bo‘linmasi tomonidan Amu-Qashqadaryo irrigatsiya tizimlari havza boshqarmasi huzuridagi Yakkabog‘-G‘uzor irrigatsiya tizimi boshqarmasiga qarashli “Paxtaobod”, “Yangimozor”, “Xonabod tashlama” va “Xonabod tarmoq-2” kanallarining suvni muhovaza qilish (sanitariya-muhofaza) zonasi (sohil bo‘yi, sanitariya-ximoya mintaqasi)ni belgilash ishlari tayyorlanganligini ma’lum qilindi.

Ishni bajarish jarayonida Yakkabog‘-G‘uzor irrigatsiya tizimi boshqarmasiga qarashli:

“Paxtaobod” kanalining egallab turgan yer maydoni Qamashi va G‘uzor tumanlaridan o‘tgan bo‘lib sohil bo‘yi mintaqasi uchun 12 metr olinib, maydoni 128,20 gektar.

“Yangimozor” kanalining egallab turgan yer maydoni G‘uzor va Qarshi tumanlaridan o‘tgan bo‘lib sohil bo‘yi mintaqasi uchun 7 metr olinib, maydoni 10,34 gektar.

“Xonabod tashlama” kanalining egallab turgan yer maydoni G‘uzor va Qarshi tumanlaridan o‘tgan bo‘lib sohil bo‘yi mintaqasi uchun 8 metr olinib, maydoni 14,23 gektar.

“Xonabod tarmoq-2” kanalining egallab turgan yer maydoni G‘uzor va Qarshi tumanlaridan o‘tgan bo‘lib sohil bo‘yi mintaqasi uchun 8 metr olinib, maydoni 5,09 gektar qilib belgilanganligi ma’lum qilindi.

Mazkur Yakkabog‘-G‘uzor irrigatsiya tizimi boshqarmasiga qarashli “Paxtaobod”, “Yangimozor”, “Xonabod tashlama” va “Xonabod tarmoq-2” kanallarining o‘rnatilgan sohil bo‘yi mintaqasiga belgilangan tartibda rioya qilib noqonuniy qurilish inshoatlarini qurmaslik hamda sanitariya va epidemiologiya qonun qoidalariga rioya qilish qatiy talab etiladi.

Boshqarma boshlig‘ining o‘rinbosari **B.Buriyev**

Bajardi: R.Toshkulov
75-226-12-72

O`ZBEKISTON RESPUBLIKASI
SANITARIYA-EPIDEMIOLOGIK
OSOYISHTALIK VA JAMOAT
SALOMATLIGI XIZMATINING
QASHQADARYO VILOYAT
BOSHQARMASI

700017, Qarshi.sh, Amir 2 ko`chasi, 74-uy. Telefon 225-06-08, Faks 225-07-23

CENTRAL OFFICE OF THE SANITARY AND EPIDEMIOLOGICAL WELFARE AND PUBLIC HEALTH SERVICE OF ADMINSTRATION OF KASHKADARYA REGION OF THE REPUBLIC OF UZBEKISTAN

74, Amir Temur str., Karshi city, 700017
Phone 225-06-08, Fax 225-07-23

"26" dekabr 2022 yil **№ 20/3235** **Qarshi shaxri**

"ÖZDAVYERLOYIHA" DAVLAT ILMIY-LOYIHALASH INSTITUTI "QASHVILYERLOYIHA" QASHQADARYO VILOYATI BÖLINMASI direktori N.Xolovga

Хулоса

Sanitariya-epidemiologik osoyishtalik va jamoat salomatligi xizmatining Qashqadaryo viloyat boshqarmasi, Sizning 2022 yil 21 dekabrdagi 41-01/11-1045-sonli xatingizga asosan quyidagilarni ma'lum qiladi.

O'zbekiston Respublikasi Vazirlar Mahkamasining 2019 yil 11-dekabrdagi O'zbekiston Respublikasi Hududidagi suv ob'ektlarining muhofaza qilish va sanitariya-muhofaza zonalarini belgilash tartibi to'g'risidagi 981-sonli hamda Qashqadaryo viloyati hokimining 2022 yil 6-martdagi 8-4-0-F-22 sonli farmoyishi ijrosini ta'minlash maqsadida Amu-Qashqadaryo Irrigatsiya tizimlari havza boshqarmasi huzuridagi **"Yakkabog'- G'uzor"** Irrigatsiya tizimi bo'limiga qarashli Qamashi, G'uzor va Qarshi tumanlaridan o'tgan "Paxtaobod", "Yangimozor", "Xonabod tashlama" va "Xonabod tarmoq-2" kanallarining suvni muhofaza qilish (sanitariya-muhofaza) zonasi (sohil bo'yi, sanitariya-himoya mintaqasi)ni belgilash ishlari "O'zdavyerloyiha" instituti "Qashvilyerloyiha" bo'linmasi mutaxassislari tomonidan tayyorlangan. Ish jarayonida aniqlandiki: Amu-Qashqadaryo Irrigatsiya tizimlari havza boshqarmasi huzuridagi "Yakkabog'- G'uzor" Irrigatsiya tizimi boshqarmasiga qarashli:

"Paxtaobod" kanalining egallab turgan yer maydoni Qamashi va G'uzor tumanlaridan o'tgan bo'lib, sohil bo'yi mintaqasi uchun 12 metr olinib, maydoni 128,20 gektar.

"Yangimozor" kanalining egallab turgan yer maydoni G'uzor va Qarshi tumanlaridan o'tgan bo'lib, sohil bo'yi mintaqasi uchun 7 metr olinib, maydoni 10,34 gektar.

"Xonabod tashlama" kanalining egallab turgan yer maydoni G'uzor va Qarshi tumanlaridan o'tgan bo'lib, sohil bo'yi mintaqasi uchun 8 metr olinib, maydoni 14,23 gektar.

"Xonabod tarmoq-2" kanalining egallab turgan yer maydoni G'uzor va Qarshi tumanlaridan o'tgan bo'lib, sohil bo'yi mintaqasi uchun 8 metr olinib, maydoni 5,09 gektar qilib belgilangan.

Amu-Qashqadaryo Irrigatsiya tizimlari havza boshqarmasi huzuridagi "Yakkabog'-G'uzor" Irrigatsiya tizimi boshqarmasiga qarashli yuqorida ko'rsatilgan sohil bo'yi mintaqalarida sanitariya-epidemiologiya qoidalariga rioya qilish talab etilib, shuningdek sohil bo'yi mintaqalariga qurilish inshoatlarini barpo etish qat'iyan man etiladi.

Boshqarma boshliq o'rinbosari: **D.Toshniyozov**

Bajardi:I.Xudoyberdiyev
tel:+99890 442-94-96