O‘ZBEKISTON RESPUBLIKASI
QASHQADARYO VILOYATI HOKIMINING
Q A R O R I

180100, Qarshi shahri, Mustaqillik ko‘chasi, 1-uy. Faks: (+99875)221-12-88, qashqadaryo@exat.uz

2023 - yil «16» - fevral 123-4-0-Q/23 Qashqadaryo viloyati hokimligi

Amu-Qashqadaryo Irrigatsiya tizimlari havza boshqarmasi huzuridagi Qarshi magistral kanali Irrigatsiya tizimi boshqarmasiga qarashli Qarshi, Nishon, Koson va Muborak tumanlaridagi kanallar joylashgan yer maydonlarini yo‘qlamadan o‘tkazish hamda muhofaza maydonini belgilash va sohil bo‘yi mintaqasidagi suv xo‘jaligi inshootlari egallagan yerlar va suv obyektlarining qirg‘oqlari mintaqasidagi yerlarni doimiy foydalanish huquqi bilan ajratish to‘g‘risida

O‘zbekiston Respublikasi Prezidentining 2022-yil 12-apreldagi “Muhandislik-kommunikatsiya tarmoqlari uchun yer uchastkalarini ajratish tartibini takomillashtirish chora-tadbirlarito‘g‘risida”gi 204-son qarori va O‘zbekiston Respublikasi Vazirlar Mahkamasining 2019-yil 11-dekabrdagi “O‘zbekiston Respublikasi hududidagi suv obyektlarining muhofaza qilish va sanitariya-muhofaza zonalarini belgilash tartibi to‘g‘risida”gi 981-son qarori hamda Qashqadaryo viloyat hokimining 2022-yil 6-martdagi 8-4-0-F/22-sonli farmoyishi ijrosini ta‘minlash maqsadida Amu-Qashqadaryo Irrigatsiya tizimlari havza boshqarmasi huzuridagi Qarshi magistral kanali Irrigatsiya tizimi boshqarmasiga qarashli “Obi hayot”, “P-19”, “M-3”, “Xitoy” va “R-14” kanallari egallagan yerlar va suv obyektlarining qirg‘oqlari mintaqasidagi yerlarni doimiy foydalanish huquqi bilan ajratish ishlarini ko‘rib chiqish komissiyasining dalolatnomalarini ko‘rib chiqib, O‘zbekiston Respublikasi “Mahalliy davlat hokimiyati to‘g‘risida”gi Qonunining 6,10-moddalariga asosan

QAROR QILAMAN:

1. Amu-Qashqadaryo Irrigatsiya tizimlari havza boshqarmasi huzuridagi Qarshi magistral kanali Irrigatsiya tizimi boshqarmasiga qarashli Qarshi, Nishon, Koson va Muborak tumanlari hududida joylashgan “Obi hayot”, “P-19”, “M-3”, “Xitoy” va “R-14” kanallari yer maydonlarini yo‘qlamadan o‘tkazilganligi ma’lumot uchun qabul qilinsin.

2. Amu-Qashqadaryo Irrigatsiya tizimlari havza boshqarmasi huzuridagi Qarshi magistral kanali Irrigatsiya tizimi boshqarmasiga qarashli Qarshi, Nishon, Koson va Muborak tumanlari hududida joylashgan “Obi hayot”, “P-19”, “M-3”, “Xitoy” va “R-14” kanallari egallagan yerlari va suv obyektlarining qirg‘oqlari mintaqadasigi yerlar 1-3-ilovalarga muvofiq Amu-Qashqadaryo Irrigatsiya tizimlari havza boshqarmasi huzuridagi Qarshi magistral kanali Irrigatsiya tizimi boshqarmasiga doimiy foydalanish huquqi bilan ajratilsin.

3. “O‘zbekiston Respublikasi hududidagi suv obyektlarining muhofaza qilish va sanitariya-muhofaza zonalarini belgilash tartibi to‘g‘risida”gi 981-sonli qarordagi Nizom talablariga asosan quyidagi taqiqlanishlar belgilansin:

a) Suvni muhofaza qilish maydonlarida:

-o‘simliklar zararkunandalari va kasalliklariga, begona o‘tlarga qarshi ishlatiladigan zaharli kimyoviy vositalarning har qanday turini qo‘llash va ko‘mish;

-go‘ng solingan oqava suvlarni zararsizlantirmasdan o‘g‘it sifatida foydalanish, shuningdek, tozalanmagan sanoat va xo‘jalik-maishiy oqava suvlarni tashlash;

-daraxt va butalarni kesish, zaharli kimyoviy vositalar, pestitsidlar, gerbitsidlar va mineral o‘g‘itlar saqlanadigan omborlar, zaharli kimyoviy vositalar apparatlarini to‘ldiradigan maydonchalar, aviatsiya-kimyo ishlarini olib borish uchun uchish-qo‘nish yo‘llari qurish;

-markazlashgan kanalizatsiya tarmoqlari bo‘lmagan yangi uy-joylar va turistik komplekslarni qurish;

b) yuqoridagilarga qo‘shimcha, sohil bo‘yi mintaqasi doirasida yana quyidagilar ham taqiqlansin:

-ekologiya va atrof-muhitni muhofaza qilish hamda suv xo‘jaligi organlari, shuningdek, suv xo‘jaligi obyektlaridan foydalanuvchi tashkilotlar roziligisiz hamda mahalliy ijro etuvchi hokimiyat organlari ruxsatisiz qishloq xo‘jaligi ekinlari yetishtirish (yosh daraxt qatorlari orasiga ekilgan vaqtinchalik ekinlar bundan mustasno);

-organik va mineral o‘g‘itlarni saqlash va qo‘llash;

-chorva mollarini boqish va ularni saqlash joylarini tashkil etish;

-har qanday turdagi doimiy va vaqtinchalik bino va inshootlar, shu jumladan molxona, o‘tinxona, hojatxona va boshqalarni qurish (suv xo‘jaligi inshootlarini qurish bundan mustasno);

-mineral o‘g‘itlarni transportda tashish va sepishda qo‘llanilgan idishlar, mashina va asbob-uskunalarni tozalash va yuvish;

-jun, kanop va teri yuvish;

4. Amu-Qashqadaryo Irrigatsiya tizimlari havza boshqarmasi huzuridagi Qarshi magistral kanali Irrigatsiya tizimi boshqarmasiga “Obi hayot”, “P-19”, “M-3”, “Xitoy” va “R-14” kanallari joylashgan yer maydonlaridan belgilangan maqsadda, ekologiya va atrof-muhitni muhofaza qilish hamda sanitariya qoidalariga rioya qilgan holda foydalanish yuklatilsin.

5. Davlat Kadastrlar palatasi Qashqadaryo viloyati boshqarmasi (G‘.Hamroyev) “Obi hayot”, “P-19”, “M-3”, “Xitoy” va “R-14” kanallari joylashgan yer maydonlarini yo‘qlamadan o‘tkazish va sohil bo‘yi mintaqasidagi suv xo‘jaligi inshootlari egallagan yerlar va suv obyektlarining qirg‘oqlari mintaqasidagi yerlarni doimiy foydalanish huquqi bilan ajratib berilishi munosabati bilan yer hisobotiga tegishli o‘zgartirish kiritish va davlat ro‘yxatidan o‘tkazish vazifasi topshirilsin.

6. Viloyat ekologiya va atrof-muhitni muhofaza qilish inspektsiyasi va davlat sanitariya nazoratidan kanallarini muhofaza maydoni va sohil bo‘yi mintaqasini nazoratini yanada kuchaytirilishi so‘ralsin.

7. O‘zbekiston Respublikasi Yer kodeksining 5-moddasiga asosan ushbu qaror mazkur masala bo‘yicha yakuniy hisoblanib, ijrosini nazorat qilish viloyat hokimining birinchi o‘rinbosari U.Uzakov va viloyat hokimining o‘rinbosari M.Azizovlar zimmasiga yuklatilsin.

Viloyat hokimi **M.Azimov**

Qashqadaryo viloyat hokimining
2023 yil 16 fevraldagi
123-4-0-Q/23-son qaroriga
1-ilova

Viloyat hokimining 2023 yil "------" ----------dagi
-sonli qaroriga 1-ILOVA

Amu-Qashqadaryo Irrigatsiya tizimlari havza boshqarmasi huzuridagi Qarshi magistral kanali Irrigatsiya tizimi boshqarmasiga qarashli Qarshi, Nishon, Koson va Muborak tumanlaridagi "Obi hayot", "P-19", "M-3", "Xitoy" va "R-14" kanallarining suvni muhofaza maydoni va sohil bo'yi mintaqa zonasini belgilash bo'yicha yondosh bo'lgan hududlarning o'lchamlari tomonlarga suv sathi chizig'idan tegishliligiga ko'ra har bir konturning umumiy maydoni va yer turlarining

QAYDNOMASI

T/r	Kontur raqami	Umumiy maydoni	Shu jumladan: haydaladigan yerlar				bog'lar				tokzorlar				issiqxonalar	mevali ko'chatzorlar	tutzorlar	terakzorlar	bo'z yerlar		yaylovlar		Jami qishloq xo'jaligi yerlari		tomorqa yerlar		Melioratiy holati tiklanadigan yerlar	o'rmonzorlar			suv osti yerlar					yo'llar va mol haydab o'tish joylari	ko'chalar, qurilishlar, saroy va maydonlar	qishloq xojaligida foydalanilmaydigan boshqa yerlar
			Jami	shu jumladan sug'oriladigan: Jami	shu jumladan sug'oriladigan: shundan shartli sug'oriladigan	shu jumladan sug'oriladigan: lalmi	Jami	shu jumladan sug'oriladigan: Jami	shu jumladan sug'oriladigan: shundan shartli sug'oriladigan	shu jumladan sug'oriladigan: lalmi	Jami	shu jumladan sug'oriladigan: Jami	shu jumladan sug'oriladigan: shundan shartli sug'oriladigan	shu jumladan sug'oriladigan: lalmi					bo'z yerlar: sug'oriladigan	bo'z yerlar: lalmi	Jami	shu jumladan pichanzorlar	Jami	shu jumladan sug'oriladigan	Jami	shu jumladan dala tomorqa		Jami	shu jumladan: ixota daraxtzorlar	shu jumladan: butazorlar	Jami	shundan: daryo va soyliklar	shundan: ko'llar	shundan: suv omborlari va suv havzalari	shundan: kanallar va ariqlar, kollektorlar va zovurlar			
1	2	3	4	5	6	7	8	9	10	11	12	13	14	15	16	17	18	19	20	21	22	23	24	25	26	27	28	29	30	31	32	33	34	35	36	37	38	39
I	*"Obi hayot" kanali*																																					
	Qarshi tumani Y.Xushvaqtov nomli massivi																																					
1	510q	28,35																																				
2	569q	0,69	0,69	0,69																			0,69	0,69							14,8				14,8	6,08		7,47
3	567q	15,22																			15,22																	
4	563q	4,08	4,08	4,08																			4,08	4,08														
5	562q	0,15	0,15	0,15																			0,15	0,15														
6	561q	0,80	0,80	0,8																			0,8	0,80														
7	559q	3,95	3,95	3,95																			3,95	3,95														
8	558q	3,23	3,23	3,23																			3,23	3,23														
9	554q	1,93	1,93	1,93																			1,93	1,93														
10	553q	1,65	1,65	1,65																			1,65	1,65														
11	552q	0,78	0,78	0,78																			0,78	0,78														
12	542q	1,95	1,95	1,95																			1,95	1,95														
13	551q	0,44					0,44																0,44	0,44														
14	537q	3,28	3,28	3,28																			3,28	3,28														
15	539q	8,28	8,28	8,28																			8,28	8,28														
16	523q	0,90	0,9	0,9																			0,9	0,9														
17	521q	3,50	3,5	3,5																			3,5	3,5														
	Massiv jami	**79,18**	**35,17**	**35,17**			**0,44**														**15,22**		**35,61**	**35,61**							**14,80**				**14,80**	**6,08**		**7,47**
	Qarshi tumani "Istiqbol" massivi																																					
1	175q	0,29	0,29	0,29																			0,29	0,29														
2	176q	0,49	0,49	0,49																			0,49	0,49														
3	172q	0,24	0,24	0,24																			0,24	0,24														
4	172q	0,35	0,35	0,35																			0,35	0,35														
5	172q	0,35	0,35	0,35																			0,35	0,35														
6	173q	0,35	0,35	0,35																			0,35	0,35														
7	173q	0,35	0,35	0,35																			0,35	0,35														
8	167q	3,78	3,78	3,78																			3,78	3,78														
9	164q	7,26	7,26	7,26																			7,26	7,26														
10	154q	0,67	0,67	0,67																			0,67	0,67														
11	153q	0,68	0,68	0,68																			0,68	0,68														
12	152q	1,00	1,00	1,00																			1,00	1,00														
13	151q	0,85	0,85	0,85																			0,85	0,85														
14	145q	4,00	4,00	4,00																			4,00	4,00														
15	144q	2,50	2,50	2,50																			2,50	2,50														

16.02.2023

T/r	Kontur raqami	Umumiy maydoni	Shu jumladan:																																
			haydaladigan yerlar				bog'lar				tokzorlar				inshootlar	meva li ko'chatzorlar	tutzorlar	terakzorlar	bo'z yerlar		yaylovlar		Jami qishloq xo'jaligi yerlari		tomorqa yerlar		Meliorativ holati tiklanadigan yerlar	o'rmonzorlar			suv osti yerlar					ko'chalar, qatnashlar, xarov va maydonlar	qishloq xojaligida foydalanilmaydigan boshqa yerlar
			Jami	shu jumladan sug'oriladigan			Jami	shu jumladan sug'oriladigan			Jami	shu jumladan sug'oriladigan							sug'oriladigan	lalmi	Jami	pichanzorlar	Jami	shu jumladan sug'oriladigan	Jami	shu jumladan dala tomorqa		Jami	shu jumladan		Jami	shundan			yo'llar va mol haydab o'tish joylari		
				Jami	shundan sharti sug'oriladigan	lalmi		Jami	shundan sharti sug'oriladigan	lalmi		Jami	shundan sharti sug'oriladigan	lalmi																rezota daraxtzorlar	butazorlar		dарyo va soylıklar	ko'llar	suv omborlari va suv havzalari	kanallar va ariqlar, kollektorlar va zovurlar			
1	2	3	4	5	6	7	8	9	10	11	12	13	14	15	16	17	18	19	20	21	22	23	24	25	26	27	28	29	30	31	32	33	34	35	36	37	38	39
1																															12,99				12,99	2,03		9,8
2	38q	24,82																													26,55				26,55	4,30		19,61
	jami:	**50,46**																																				
	Agsanoat akoiyadorlik jamiyati																																					
1	226q	5,30																													2,82				2,82	0,3		2,18
2	**jami:**	**5,30**																													**2,82**				**2,82**	**0,30**		**2,18**
	Hamma maydon:	**128,87**																													**72,88**				**72,88**	**10,39**		**45,60**
4	***"Xitoy" kanali***																																					
	Koson tumani A.Beruniy nomli massiv																																					
1	13552q	5,70																													3,2				3,2			2,5
2	13526q	0,04																													0,02				0,02	0,02		
3	13525q	1,29																													0,73				0,73	0,16		0,40
	Jami	**7,03**																													**3,95**				**3,95**	**0,18**		**2,90**
	Muborak tumani "Xitoy" massivi																																					
1	1763q	3,74																													1,98				1,98			1,76
2	1691q	5,56																													2,73				2,73			2,83
3	1677q	6,16																													2,7				2,7			3,46
4	508q	7,71																													3,41				3,41			4,30
5	426q	6,32																													3,15				3,15			3,17
6	78q	11,26																													5,45				5,45			5,81
7	1q	15,74																													7,56				7,56			8,18
	Jami	**56,49**																													**26,98**				**26,98**			**29,51**
	Koson tumani A.Nabiyev nomli massiv																																					
1	11906q	8,30																													3,93				3,93			4,37
	Jami	**8,30**																													**3,93**				**3,93**			**4,37**
	Muborak tumani Muborak MCHJ																																					
1	6322q	2,30																													0,9				0,9			1,40
2	6318q	7,86																													3,67				3,67			4,19
3	6329q	6,68																													3,34				3,34			3,34
4	6416q	19,09																													8,84				8,84			10,25
5	6517q	5,82																													2,81				2,81			3,01
6	6416q	4,33																													2				2			2,33
7	6571q	1,74																													0,74				0,74			1,00
8	6524q	2,43																													1,32				1,32			1,11
9	6525q	0,70																													0,39				0,39			0,31
10	6566q	4,67																													2,54				2,54			2,13
11	6527q	1,19																													0,56				0,56			0,63
12	6528q	1,06																													0,35				0,35			0,71
13	6529q	0,47																													0,25				0,25			0,22
14	6531q	0,59																													0,3				0,3			0,29
15	6564q	1,43																													0,85				0,85			0,58
16	6565q	2,75																													1,55				1,55			1,20

T/r	Kontur raqami	Umumiy maydoni	Shu jumladan:																																
			haydaladigan yerlar				bog'lar				tokzorlar				inshootlar	meva li ko'chatzorlar	tutzorlar	terakzorlar	bo'z yerlar		yaylovlar		Jami qishloq xo'jaligi yerlari		tomorqa yerlar		Meliorativ holati tiklanadigan yerlar	o'rmonzorlar			suv osti yerlar					ko'chalar, qatnashlar, xarov va maydonlar	qishloq xojaligida foydalanilmaydigan boshqa yerlar
			Jami	shu jumladan sug'oriladigan			Jami	shu jumladan sug'oriladigan			Jami	shu jumladan sug'oriladigan							sug'oriladigan	lalmi	Jami	pichanzorlar	Jami	shu jumladan sug'oriladigan	Jami	shu jumladan dala tomorqa		Jami	shu jumladan		Jami	shundan			yo'llar va mol haydab o'tish joylari		
				Jami	shundan sharti sug'oriladigan	lalmi		Jami	shundan sharti sug'oriladigan	lalmi		Jami	shundan sharti sug'oriladigan	lalmi																rezota daraxtzorlar	butazorlar		dарyo va soylıklar	ko'llar	suv omborlari va suv havzalari	kanallar va ariqlar, kollektorlar va zovurlar			
1	2	3	4	5	6	7	8	9	10	11	12	13	14	15	16	17	18	19	20	21	22	23	24	25	26	27	28	29	30	31	32	33	34	35	36	37	38	39
16	137q	1,84	1,84	1,84																			1,84	1,84														
17	45q	4,35	4,35	4,35																			4,35	4,35														
18	47q	0,51	0,51	0,51																			0,51	0,51														
	Massiv jami	**29,86**	**29,86**	**29,86**																			**29,86**	**29,86**														
	Hammasi	**109,04**	**65,03**	**65,03**			**0,44**														**15,22**		**65,47**	**65,47**							**14,80**				**14,80**	**6,08**		**7,47**
2	***"P-19" kanali***																																					
	"Nasaf" massivi																																					
1	601q	11,01																													3,98				3,98	3		4,03
	jami:	**11,01**																													**3,98**				**3,98**	**3,00**		**4,03**
	"Istiqbol" massivi																																					
1	695q	5,55																													1,93				1,93	1		2,62
2	656q	3,96																													1,7				1,7	**1,24**		1,02
	jami:	**9,51**																													**3,63**				**3,63**	**2,24**		**3,64**
	S.Raximov nomli massivi																																					
1	457q	2,24																													0,95				0,95	0,35		0,94
2	452q	1,91																													0,64				0,64	0,38		0,89
3	451q	5,90																													2,03				2,03	1,27		2,6
4	504	4,54																													1,66				1,66	0,93		1,95
5	789	2,23																													0,86				0,86	0,54		0,83
6	786q	1,46																													0,58				0,58	0,28		0,6
	jami:	**18,28**																													**6,72**				**6,72**	**3,75**		**7,81**
	I.Bozorov nomli massivi																																					
1	73	7,48																													2,74				2,74	1,24		3,5
	jami:	**7,48**																													**2,74**				**2,74**	**1,24**		**3,50**
	Y.Omonov nomli massivi																																					
1	79q	0,44																													0,12				0,12	0,08		0,24
2	74q	0,72																													0,39				0,39	0,09		0,24
	jami:	**1,16**																													**0,51**				**0,51**	**0,17**		**0,48**
	Hamma maydon:	**47,44**																													**17,58**				**17,58**	**10,40**		**19,46**
3	***"M-3" kanali***																																					
	"Ipak yo'li" massivi																																					
1	31q	28,10																													16,7				16,7	2,8		8,6
	jami:	**28,10**																													**16,70**				**16,70**	**2,80**		**8,60**
	"Baliqchilik" xo'jaligi																																					
1	77q	24,69																													14,71				14,71	2,35		7,63
	jami:	**24,69**																													**14,71**				**14,71**	**2,35**		**7,63**
	"Mang'it" massivi																																					
1	63q	20,32																													12,1				12,1	0,64		7,58
	jami:	**20,32**																													**12,10**				**12,10**	**0,64**		**7,58**
	"Yangibog'" massivi																																					
1	617q	25,64																													13,56				13,56	2,27		9,81

e-qaror.gov.uz

T/r	Kontur raqami	Umumiy maydoni	Shu jumladan:																																
			haydaladigan yerlar				bog'lar				tokzorlar				issiqxonalar	mevali ko'chatzorlar	tutzorlar	terakzorlar	bo'z yerlar		yaylovlar		Jami qishloq xo'jaligi yerlari		tomorqa yerlar		Meliorativ holati ta'minlanmagan yerlar	o'rmonzorlar			suv osti yerlar							qishloq xojaligida foydalanilmaydigan boshqa yerlar
			Jami	shu jumladan sug'oriladigan			Jami	shu jumladan sug'oriladigan			Jami	shu jumladan sug'oriladigan							sug'oriladigan	lalmi	Jami	shu jumladan pichanzorlar	Jami	shu jumladan sug'oriladigan	Jami	shu jumladan dala tomorqa		Jami	shu jumladan		Jami	shundan			yo'llar va mol haydab o'tish joylari	ko'chalar, qurilishlar, sanoy va maydonlar	
				Jami	shundan shartli sug'oriladigan	lalmi		Jami	shundan shartli sug'oriladigan	lalmi		Jami	shundan shartli sug'oriladigan	lalmi																issiq uylar	ochiq maydonlar					
1	2	3	4	5	6	7	8	9	10	11	12	13	14	15	16	17	18	19	20	21	22	23	24	25	26	27	28	29	30	31	32	33	34	35	36	37	38	39
3	494q	0,35																																			0,35
4	503q	0,01																																			0,01
5	504q	0,01																																			
6	506q	0,04																													0,01				0,01		
7	508q	0,13																													0,04				0,04		
	jami	**0,63**																			**0,01**		**0,01**								0,06				0,06		0,07
Nishon tumani jami		**17,75**																			**0,01**		**0,01**								**0,11**				**0,11**		**0,51**
																					0,07		**0,07**		**0,21**	**0,21**					7,73				7,73	0,81	8,93
Qarshi tumani "Charog'il" massivi																																					
1	667q	1,34																													1,34				1,34		
2	667q	0,92																																			092
3	649q	0,03																																			0,03
4	705q	0,91																																			0,91
5	549q	0,03																																			0,03
6	649q	0,05																													0,05				0,05		
	jami	**3,28**																													**1,39**				**1,39**		**1,89**
Qarshi tumani jami		**3,28**																													**1,39**				**1,39**		**1,89**
Hammasi:		**21,03**																			**0,07**		**0,07**		**0,21**	**0,21**					**9,12**				**9,12**	**0,81**	**10,82**
Qarshi magistral kanali Irrigatsiya tizimi boshqarmasiga qarashli "Obi hayot", "P-19", "M-3", "Xitoy" va "R-14" kanallari																																					
Kanallar hammasi		**477,55**	**65,03**	**65,03**				**0,44**													**15,29**		**65,54**	**65,47**	**0,21**	**0,21**					**195,09**				**195,09**	**27,86**	**173,63**

T/r	Kontur raqami	Umumiy maydoni	Shu jumladan:																																
			haydaladigan yerlar				bog'lar				tokzorlar				issiqxonalar	mevali ko'chatzorlar	tutzorlar	terakzorlar	bo'z yerlar		yaylovlar		Jami qishloq xo'jaligi yerlari		tomorqa yerlar		Meliorativ holati ta'minlanmagan yerlar	o'rmonzorlar			suv osti yerlar							qishloq xojaligida foydalanilmaydigan boshqa yerlar
			Jami	shu jumladan sug'oriladigan			Jami	shu jumladan sug'oriladigan			Jami	shu jumladan sug'oriladigan							sug'oriladigan	lalmi	Jami	shu jumladan pichanzorlar	Jami	shu jumladan sug'oriladigan	Jami	shu jumladan dala tomorqa		Jami	shu jumladan		Jami	shundan			yo'llar va mol haydab o'tish joylari	ko'chalar, qurilishlar, sanoy va maydonlar	
				Jami	shundan shartli sug'oriladigan	lalmi		Jami	shundan shartli sug'oriladigan	lalmi		Jami	shundan shartli sug'oriladigan	lalmi																issiq uylar	ochiq maydonlar					
1	2	3	4	5	6	7	8	9	10	11	12	13	14	15	16	17	18	19	20	21	22	23	24	25	26	27	28	29	30	31	32	33	34	35	36	37	38	39
17	6551q	1,30																													0,37				0,37			0,93
	jami	**64,41**																													**30,78**				**30,78**			**33,63**
Muborak tumani "Buxoro" yordamchi xo'jaligi																																					
1	7633q	0,08																													0,02				0,02			0,06
2	7628q	7,93																													3,7				3,7			4,23
3	7577q	11,29																													4,99				4,99			6,30
4	7587q	7,93																													3,62				3,62			4,31
5	7549q	3,74																													1,48				1,48			2,26
6	7546q	3,97																													1,26				1,26			2,71
	jami	**34,94**																													**15,07**				**15,07**			**19,87**
Hammasi jami:		**171,17**																													**80,71**				**80,71**	**0,18**		**90,28**
5	*"R-14" kanali*																																				
Nishon tumani CH.Begimqulov nomli massivi																																					
1	681q	7,62																													7,62				7,62			
2	827q	0,02																			0,02		0,02															
3	681q	1,60																																		0,30		1,30
4	820q	0,17																							0,17	0,17												
5	789q	0,02																							0,02	0,02												
6	788q	0,01																																		0,01		
7	681q	0,79																																				0,79
8	742q	0,26																																		0,01		0,25
9	740q	0,12																																				0,12
10	739q	0,07																																		0,01		0,06
11	735q	0,0068																																				0,0068
12	734q	0,0073																																		0,007		
13	713q	0,04																			0,04		0,04															
14	681q	1,60																																				1,60
15	712q	0,01																																		0,01		
16	687q	0,04																																				0,04
17	685q	0,01																																				0,01
18	684q	0,01																																				0,01
19	682q	0,24																																				0,24
20	681q	4,41																																		0,41		4,00
21	788q	0,01																																		0,01		
22	680q	0,05																																		0,05		
23	734q	0,01																																		0,01		
24	362q	0,02																							0,02	0,02												
	jami	**17,13**																			**0,06**		**0,06**		**0,21**	**0,21**					7,62				7,62	**0,81**		**8,42**
Nishon tumani "Paxtobod" massivi																																					
1	468q	0,08																																				0,08
2	492q	0,01																			0,01		0,01															

Qashqadaryo viloyat hokimining
2023 yil 16 fevraldagi
123-4-0-Q/23-son qaroriga
2-ilova

e-qaror.gov.uz

Viloyat hokimining 2023 yil "——" ————dagi
-sonli qaroriga 2-ILOVA

O'tkazilgan xatlov natijasiga ko'ra Amu-Qashqadaryo Irrigatsiya tizimlari havza boshqarmasi huzuridagi Qarshi magistral kanali Irrigatsiya tizimi boshqarmasiga qarashli Qarshi, Nishon, Koson va Muborak tumanlaridagi "Obi hayot" , "P-19" , "M-3" , "Xitoy" va "R-14" kanallarining joylashgan yer maydonlari hamda suv obyektlariga yondosh bo'lgan yerdan foydalanuvchilar, ijarachilar, meros qilib qoldiriladigan umrbod egalik qiluvchilar va mulkdorlarning yer maydonlari bo'yicha

QAYDNOMASI

T/r	Yerdan foydalanuvchilar nomi	Yo'nalishi	Kontur raqami	Umumiy maydoni	Shu jumladan: haydaladigan yerlar				bog'lar				tokzorlar				inshootlar	mevali ko'chatzorlar	tutzorlar	tomorqalar	bo'z yerlar		yaylovlar		Jami qishloq xo'jaligi yerlari		tomorqa yerlar		Meliorativ holati ishlanadigan yerlar	o'rmonzorlar		suv osti yerlar						yo'llar va aloqa bo'ylab o'tuvchi yerlar	ko'chalar, qishloklar, xatto va maydonlar	qishloq xoj.da foydalanmaydigan boshqa yerlar
					Jami	shu jumladan sug'oriladigan			Jami	shu jumladan sug'oriladigan			Jami	shu jumladan sug'oriladigan							sug'oriladigan		Jami	shu jumladan pichanzorlar	Jami	shu jumladan sug'oriladigan	Jami	shu jumladan dala tomorqa		Jami	shu jumladan									
						Jami	shundan sharti sug'oriladigan	tabiiy		Jami	shundan sharti sug'oriladigan	tabiiy		Jami	shundan sharti sug'oriladigan	tabiiy																								
1	2	3	4	5	6	7	8	9	10	11	12	13	14	15	16	17	18	19	20	21	22	23	24	25	26	27	28	29	30	31	32	33	34	35	36	37	38	39	40	41
1	***"Obi hayot" kanali***																																							
	Qarshi tumani Y.Xudoyqulov nomli massivi																																							
	"Obi hayot" kanalini joylashgan yer maydonlari																																							
	"Obi hayot" kanallari		510q	14,80																													14,8				14,8			
	jami		1	**14,80**																													**14,8**				**14,80**			
	"Obi hayot" kanaliga tutash bo'lgan yerdan foydalanuvchilarning yer maydonlari																																							
1	Tuman zahira yerlari		510q	11,53																																		0,08		7,47
	jami		1	**11,53**																																		**0,08**		**7,47**
2	ХУДОЙНАЗОВ САЙФИДИН ФАЗЛИДДИНОВИЧ		568q	0,69	0,69	0,69																			0,69	0,69														
	jami		1	**0,69**	**0,69**	**0,69**																			**0,69**	**0,69**														
3	ПАЛПАЛИЧИЗ ВА ҚОРАҚЎЙЛИКЛАРНИ РИВОЖЛАНТИРИШ ЎЙМАТАОҚ		567q	15,22																			15,22																	
	jami		1	**15,22**																			**15,22**																	
4	ТУРОН ФЕРМЕР ХЎЖАЛИГИ		563q	4,08	4,08	4,08																			4,08	4,08														
			562q	0,15	0,15	0,15																			0,15	0,15														
			561q	0,80	0,80	0,8																			0,8	0,80														
			559q	3,95	3,95	3,95																			3,95	3,95														
			558q	3,23	3,23	3,23																			3,23	3,23														
			554q	1,93	1,93	1,93																			1,93	1,93														
			553q	1,65	1,65	1,65																			1,65	1,65														
			552q	0,78	0,78	0,78																			0,78	0,78														
			539q	8,28	8,28	8,28																			8,28	8,28														
			523q	0,90	0,9	0,9																			0,9	0,9														
	jami		2	**25,75**	**25,75**	**25,75**																			**25,75**	**25,75**														
5	"ATAMA RAJABOV" fermer xo jaligi		542q	1,95	1,95	1,95																			1,95	1,95														
			551q	0,44					0,44																0,44	0,44														
	jami		2	**2,39**	**1,95**	**1,95**			**0,44**																**2,39**	**2,39**														
6	ФЕРМЕРСКОЕ КОЗЯЙСТВО "MAMANOV UMIDJON "		537q	3,28	3,28	3,28																			3,28	3,28														
	jami		1	**3,28**	**3,28**	**3,28**																			**3,28**	**3,28**														
7	ФЕРМЕРСКОЕ КОЗЯЙСТВО "AYYUBJON DIBABA"		521q	3,50	3,5	3,5																			3,5	3,5														
	jami		2	**3,50**	**3,50**	**3,50**																			**3,50**	**3,50**														
	Tutash yerlar jami:			**66,38**	**35,17**	**35,17**			**0,44**														**15,22**		**35,61**	**35,61**												**6,08**		**7,47**
	Massiv bo'yicha jami			**66,38**	**35,17**	**35,17**			**0,44**														**15,22**		**35,61**	**35,61**												**6,08**		**7,47**
	Qarshi tumani "Istiqlol" massivi																																							
	"Obi hayot" kanalining tutash bo'lgan yerdan foydalanuvchilarning yer maydonlari																																							
1	AN "NORMURODOV MUXTOR ERKINOVICH"		179q	0,29	0,29	0,29																			0,29	0,29														
			178q	0,49	0,49	0,49																			0,49	0,49														
	jami		2	**0,78**	**0,78**	**0,78**																			**0,78**	**0,78**														
2	KAXAROVA MUSLIMA RAJABOVNA da		172q	0,24	0,24	0,24																			0,24	0,24														
	jami		1	**0,24**	**0,24**	**0,24**																			**0,24**	**0,24**														
3	SOHBOVA GULJAHON ZOKIROVNA da		172q	0,35	0,35	0,35																			0,35	0,35														
	jami		1	**0,35**	**0,35**	**0,35**																			**0,35**	**0,35**														
4	RAZAKOVA HUSNORA XUSAYIQULOVNA da		172q	0,35	0,35	0,35																			0,35	0,35														
	jami		1	**0,35**	**0,35**	**0,35**																			0,35	0,35														
5	BOZOROV QUVONCH XUSAYGULOVICH da		173q	0,35	0,35	0,35																			0,35	0,35														
	jami		1	**0,35**	**0,35**	**0,35**																			0,35	0,35														
6	SAFAROVA ZULFIYA SATTOROVNA da		173q	0,35	0,35	0,35																			0,35	0,35														
	jami		1	**0,35**	**0,35**	**0,35**																			**0,35**	**0,35**														
7	ХУДОЙКУЛОВ САЙФИДИН ФАЗЛИДДИНОВИЧ		167q	3,78	3,78	3,78																			3,78	3,78														
			166q	7,26	7,26	7,26																			7,26	7,26														

T/r	Yerdan foydalanuvchilar nomi	Yo'nalishi	Kontur raqami	Umumiy maydoni	Shu jumladan: haydaladigan yerlar				bog'lar				tokzorlar				inshootlar	mevali ko'chatzorlar	tutzorlar	tomorqalar	bo'z yerlar		yaylovlar		Jami qishloq xo'jaligi yerlari		tomorqa yerlar		Meliorativ holati ishlanadigan yerlar	o'rmonzorlar		suv osti yerlar						yo'llar va aloqa bo'ylab o'tuvchi yerlar	ko'chalar, qishloklar, xatto va maydonlar	qishloq xoj.da foydalanmaydigan boshqa yerlar
					Jami	shu jumladan sug'oriladigan			Jami	shu jumladan sug'oriladigan			Jami	shu jumladan sug'oriladigan							sug'oriladigan		Jami	shu jumladan pichanzorlar	Jami	shu jumladan sug'oriladigan	Jami	shu jumladan dala tomorqa		Jami	shu jumladan									
						Jami	shundan sharti sug'oriladigan	tabiiy		Jami	shundan sharti sug'oriladigan	tabiiy		Jami	shundan sharti sug'oriladigan	tabiiy																								
1	2	3	4	5	6	7	8	9	10	11	12	13	14	15	16	17	18	19	20	21	22	23	24	25	26	27	28	29	30	31	32	33	34	35	36	37	38	39	40	41
			152q	1,00	1,00	1,00																			1,00	1,00														
	jami		1	**12,04**	**12,04**	**12,04**																			**12,04**	**12,04**														
8	MAR BOGIM CHIMAT da/k		154q	0,67	0,67	0,67																			0,67	0,67														
			153q	0,68	0,68	0,68																			0,68	0,68														
	jami		2	**1,35**	**1,35**	**1,35**																			**1,35**	**1,35**														
9	ILYASOVA TOSHMONO ILYASOVNA da/k		153q	0,85	0,85	0,85																			0,85	0,85														
	jami		1	**0,85**	**0,85**	**0,85**																			**0,85**	**0,85**														
10	"TORON ABDULLBOSIT HAT-CH FX		145q	4,00	4,00	4,00																			4,00	4,00														
			144q	2,50	2,50	2,50																			2,50	2,50														
	jami		2	**6,50**	**6,50**	**6,50**																			**6,50**	**6,50**														
11	AN "OTAQBOY-ZAMIN-CHIRQI"		137q	1,84	1,84	1,84																			1,84	1,84														
			1	1,84	1,84	1,84																			1,84	1,84														
12	KAMOLOT VA ISHTIYOQBEK O' K		45q	4,35	4,35	4,35																			4,35	4,35														
	jami		1	**4,35**	**4,35**	**4,35**																			**4,35**	**4,35**														
13	YO'LDOSHEV MIRQUL MARKONIJONICH FERMER XO'JALIGI		40q	0,51	0,51	0,51																			0,51	0,51														
	jami		1	**0,51**	**0,51**	**0,51**																			**29,86**	**29,86**														
	Tutash yerlar jami:			**29,86**	**29,86**	**29,86**																			**29,86**	**29,86**														
	Massiv bo'yicha jami			**29,86**	**29,86**	**29,86**																			**29,86**	**29,86**														
	"Obi hayot" kanali joylashgan yer maydonlari		510q	14,80																													14,8				14,8			
	"Obi hayot" kanaliga tutash yer maydonlari			**94,24**	**65,03**	**65,03**			**0,44**														**15,22**		**65,47**	**65,47**							**14,80**				**14,80**	**6,08**		**7,47**
	Hammasi			**109,04**	**65,03**	**65,03**			**0,44**																															
2	***"P-19" kanali***																																							
	"Nasaf" massivi																																							
1	**"P-19" kanali**		601q	3,98																																				
	jami:		1	**3,98**																													**3,98**				**3,98**			
	"P-19" kanaliga tutash bo'lgan yerdan foydalanuvchilarning yer maydonlari																																							
1	Tuman zaxira		601q	7,03																																		3		4,03
	jami		1	**7,03**																																		**3,00**		**4,03**
	Hudud bo'yicha jami			**11,01**																																		**3,00**		**4,03**
	"Istiqlol" massivi																																							
1	**"P-19" kanali**		695q	1,93																																				
			856q	1,70																													1,7				1,7			
	jami:		2	**3,63**																													**3,63**				**3,63**			
	"P-19" kanaliga tutash bo'lgan yerdan foydalanuvchilarning yer maydonlari																																							
1	Tuman zaxira		695q	3,62																																		1		3,62
2			856q	2,26																																		1,24		1,02
	jami:		2	**5,88**																																		**2,24**		**3,64**
	Hudud bo'yicha jami			**9,51**																																		**3,63**	**3,24**		**3,64**
	S.Rasimov nomli massivi																																							
1	
2			453q	0,95																													0,95				0,95			
3			452q	0,64																													0,64				0,64			
4	**"P-19" kanali**		451q	2,03																													2,03				2,03			
5			504	1,66																													1,66				1,66			
6			789	0,86																													0,86				0,86			
7			786q	0,58																													0,58				0,58			
	jami		6	**6,72**																													6,72				6,72			
	"P-19" kanaliga tutash bo'lgan yerdan foydalanuvchilarning yer maydonlari																																							
1			457q	1,19																																		0,35		0,84
2			452q	1,27																																		0,38		0,89
3	Tuman zaxira		451q	1,87																																		1,27		2,6
4			504	2,88																																		0,59		1,96
5			789	1,17																																		0,54		0,81
6			786q	0,88																																		0,28		0,6
	jami			**11,16**																																		**3,75**		**7,81**

16.02.2023

e-qaror.gov.uz

| T/r | Yerdan foydalanuvchilar nomi | Yo'nalish | Kontur raqami | Umumiy maydoni | Shu jumladan | | |

e-qaror.gov.uz

T/r	Yerdan foydalanuvchilar nomi	Yer uchastkasi	Kontur raqami	Umumiy maydoni	Shu jumladan																																		
					haydaladigan yerlar				bog'lar				tokzorlar							bo'z yerlar		yaylovlar		Jami qishloq xo'jaligi yerlari		tomorqa yerlar		Mahsuldor holati tiklanadigan yerlar	o'rmonzorlar		suv osti yerlar										
					Jami	shu jumladan sug'oriladigan			Jami	shu jumladan sug'oriladigan			Jami	shu jumladan sug'oriladigan																Jami	shu jumladan		shundan									
						Jami	shundan sharti sug'oriladigan	sug'oriladigan emas		Jami	shundan sharti sug'oriladigan	sug'oriladigan emas		Jami	shundan sharti sug'oriladigan	sug'oriladigan emas	tenglamalar	meva-ko'chatzorlar	tutzorlar	tiraklzorlar	sug'oriladigan	lalmi	Jami	shu jumladan pichanzorlar	Jami	shu jumladan sug'oriladigan	Jami	shu jumladan data tomorqa		Jami	ixota daraxtzorlar	butazorlar	Jami	daryo va ariqlar	ko'llar	suv omborlari va suv havzalari	kanallar va ariqlar, kollektorlar va zovurlar	yo'llar va mol bos dah o rish joylari	ko'chalar, qurilishlar, xatoy va maydonlar	qishloq xoslaqida foydalanilmay digan boshqa yerlar
1	2	3	4	5	6	7	8	9	10	11	12	13	14	15	16	17	18	19	20	21	22	23	24	25	26	27	28	29	30	31	32	33	34	35	36	37	38	39	40	41
			7549q	1,48																													1,48						
			7546q	1,26																													1,26						
	jami:		**6**	**15,07**																													**15,07**						
	Muborak tumani jami:		**30**	**72,83**																													**72,83**						
	"Xitoy" kanaliga tutash bo'lgan yerdan foydalanuvchilarning yer maydonlari																																						
	Kozon tumani A.Beruniy nomli massivi																																						
	Tuman zaxira		13552q	2,50																																		0,02		2,5
			13526q	0,02																																		0,16		0,40
	jami:		**2**	**2,08**																																		**0,18**		**2,90**
	Kozon tumani A.Nabiyev nomli massivi																																						
	Tuman zaxira		11906q	4,37																																				**4,37**
	jami:		**1**	**4,37**																																				**4,37**
	Kozon tumani jami:		**4**	**7,45**																																		**0,18**		**7,27**
	Muborak tumani "Xitoy" massivi																																						
	Tuman zaxira		17636q	3,76																																				1,76
			16916q	2,83																																				2,83
			16776q	3,46																																				3,46
			5086q	4,50																																				4,50
			4266q	3,17																																				3,17
			78q	5,81																																				5,81
			1q	8,18																																				8,18
	jami:		**7**	**29,51**																																				**29,51**
	Muborak tumani Muborak MCHJ massivi																																						
	Tuman zaxira		6322q	1,40																																				1,4
			6318q	4,19																																				4,19
			6329q	3,34																																				3,34
			6416q	10,25																																				10,25
			6517q	3,01																																				3,01
			6416q	2,33																																				2,33
			6571q	1																																				1
			6524q	1,11																																				1,11
			6525q	0,31																																				0,31
			6566q	2,13																																				2,13
			6527q	0,63																																				0,63
			6528q	0,71																																				0,71
			6529q	0,22																																				0,22
			6531q	0,29																																				0,29
			6564q	0,58																																				0,58
			6565q	1,2																																				1,2
			6554q	0,93																																				0,93
	jami:		**17**	**33,63**																																				**33,63**
	Muborak tumani "Buxoro" yordamchi xo'jaligi																																						
	Tuman zaxira		7633q	0,06																																				0,06
			7628q	4,23																																				4,23
			7527q	6,30																																				6,30
			7587q	4,31																																				4,31
			7549q	2,26																																				2,26
			7546q	2,71																																				2,71
	jami:		**6**	**19,87**																																				**19,87**
	Muborak tumani jami:		**30**	**83,01**																																				**83,01**
	tutash bo'lgan yer maydonlari			**90,46**																																			**83,01**
	Suv obyekti joylashgan yer maydoni:			**80,71**																													**80,71**				**80,71**	**0,18**		**90,28**

4

T/r	Yerdan foydalanuvchilar nomi	Yer uchastkasi	Kontur raqami	Umumiy maydoni	Shu jumladan																																		
					haydaladigan yerlar				bog'lar				tokzorlar							bo'z yerlar		yaylovlar		Jami qishloq xo'jaligi yerlari		tomorqa yerlar		Mahsuldor holati tiklanadigan yerlar	o'rmonzorlar		suv osti yerlar										
					Jami	shu jumladan sug'oriladigan			Jami	shu jumladan sug'oriladigan			Jami	shu jumladan sug'oriladigan																Jami	shu jumladan		shundan									
						Jami	shundan sharti sug'oriladigan	sug'oriladigan emas		Jami	shundan sharti sug'oriladigan	sug'oriladigan emas		Jami	shundan sharti sug'oriladigan	sug'oriladigan emas	tenglamalar	meva-ko'chatzorlar	tutzorlar	tiraklzorlar	sug'oriladigan	lalmi	Jami	shu jumladan pichanzorlar	Jami	shu jumladan sug'oriladigan	Jami	shu jumladan data tomorqa		Jami	ixota daraxtzorlar	butazorlar	Jami	daryo va ariqlar	ko'llar	suv omborlari va suv havzalari	kanallar va ariqlar, kollektorlar va zovurlar	yo'llar va mol bos dah o rish joylari	ko'chalar, qurilishlar, xatoy va maydonlar	qishloq xoslaqida foydalanilmay digan boshqa yerlar
1	2	3	4	5	6	7	8	9	10	11	12	13	14	15	16	17	18	19	20	21	22	23	24	25	26	27	28	29	30	31	32	33	34	35	36	37	38	39	40	41
	Hammasi		**30**	**171,17**																													**80,71**				**80,71**	**0,18**		**90,28**
5	*"R-14" kanali*																																						
	"R-14" kanali joylashgan yer maydonlari																																						
	Nishon tumani CHL Begimqulov nomli massivi																																						
1	**"R-14" kanali**		681q	7,62																													7,62				7,62			
	jami:		**1**	**7,62**																													**7,62**				**7,62**			
	Nishon tumani jami:		**1**	**7,62**																													**7,62**				**7,62**			
	Qorshi tumani "Chorog'il" massivi																																						
1	**"R-14" kanali**		667q	1,34																													1,34				1,34			
2			669q	0,05																													0,05				0,05			
	jami:		**2**	**1,39**																													**1,39**				**1,39**			
	Qorshi tumani jami:		**1**	**1,39**																													**1,39**				**1,39**			
	"R-14" kanaliga tutash bo'lgan yerdan foydalanuvchilarning yer maydonlari																																						
	Nishon tumani CHL Begimqulov nomli massivi																																						
1			827q	0,02																	0,02		0,02																
2			681q	1,60																																				1,60
3			820q	0,17																							0,17	0,17									0,39		1,30
4			780q	0,00																							0,01	0,01											
5			768q	0,01																																				
6			681q	0,79																																		0,01		
7			742q	0,26																																				0,79
8			745q	0,12																																		0,01		0,25
9			750q	0,07																																				0,12
10			757q	0,0068																																		0,01		0,06
11			734q	0,0079																																				0,0068
12	Tuman zaxira		715q	0,04																																		0,0073		
13			745q	0,04																	0,04		0,04																
14			681q	1,60																																				1,60
15			713q	0,03																																		0,03		
16			687q	0,04																																				0,04
17			683q	0,01																																				0,01
18			684q	0,01																																				0,01
19			683q	0,24																																				0,24
20			681q	4,41																																		0,41		4,00
21			788q	0,01																																		0,01		
22			689q	0,05																																		0,05		
23			714q	0,01																																		0,01		
			367q	0,05																																		0,05		
	jami:		**33**	**9,51**																	0,06		0,06				0,21	0,21									0,01		0,42
	Nishon tumani "Paxtobod" massivi																																						
1			404q	0,08																																				0,08
2			492q	0,01																	0,01		0,01																
3			404q	0,35																																				0,35
4			507q	0,03																																				0,03
5	Tuman zaxira		369q	0,01																													0,01				0,01			
6			369q	0,04																													0,04				0,04			
7			369q	0,13																													0,06				0,06			0,07
	jami:		**10**	**0,63**																	0,01		0,01										0,11				0,11			0,51
	Nishon tumani jami:		**33**	**10,13**																	0,07		0,07				0,21	0,21					0,11				0,11	0,01		0,93
	Qorshi tumani "Chorog'il" massivi																																						
1			667q	0,92																																				0,92
2	Tuman zaxira		645q	0,01																																				0,01
3			703q	0,91																																				0,91
	jami:		**4**	**1,89**																																				0,03
	Qorshi tumani jami:		**4**	**1,89**																																				**1,89**
																																							1,89
	Nishon tumani																																						
	tutash bo'lgan yer maydonlari		**33**	**10,13**																	0,07		0,07				0,21	0,21					0,11				0,11	0,01		0,93
	Suv obyekti joylashgan yer maydoni		**1**	**7,62**																													7,62				7,62			
	jami		**34**	**17,75**																	0,07		0,07				0,21	0,21					7,73				7,73	0,01		0,93
	Qorshi tumani																																						

16.02.2023

e-qaror.gov.uz

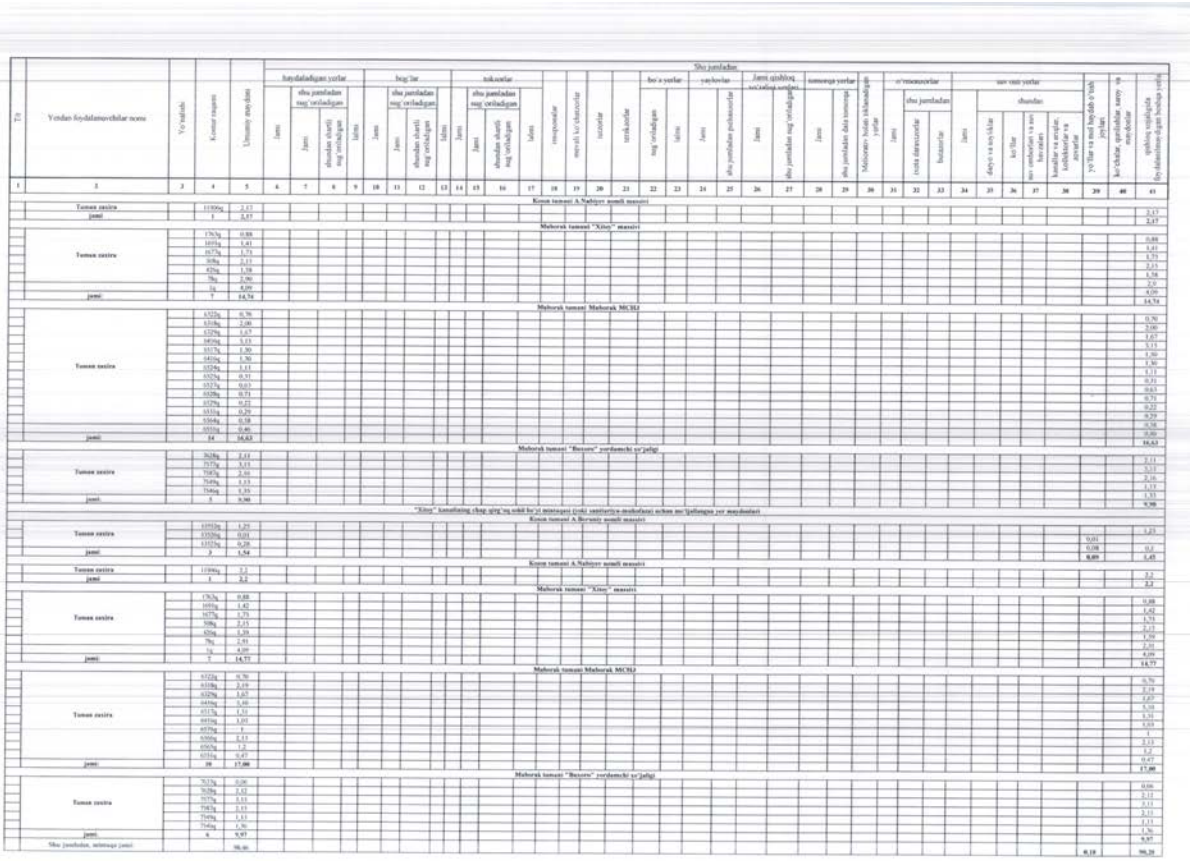
16.02.2023

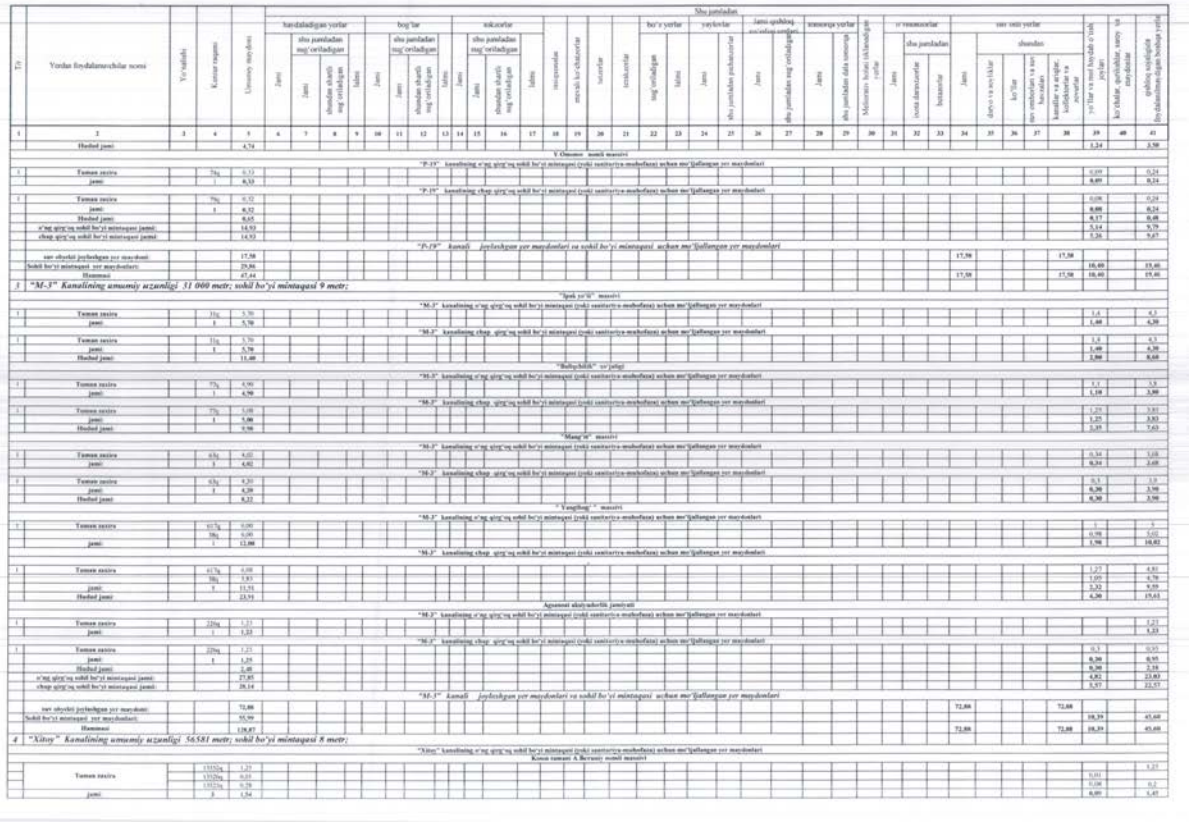
T/r	Yerdan foydalanuvchilar nomi	Yer turlari	Kontur raqami	Umumiy maydoni	Shu jumladan																																	
					haydaladigan yerlar				bog'lar				tokzorlar							bo'z yerlar		yaylovlar		Jami qishloq xo'jaligi yerlari		tomorqa yerlar		Meliorativ holati oldiniadigan yerlar	o'rmonzorlar			suv osti yerlar									
					Jami	shu jumladan sug'oriladigan			Jami	shu jumladan sug'oriladigan			Jami	shu jumladan sug'oriladigan																Jami	shu jumladan		Jami	shundan								
						Jami	shundan sharti sug'oriladigan			Jami	shundan sharti sug'oriladigan			Jami	shundan sharti sug'oriladigan																			dafyo va soylıklar	ko'llar	suv omborlari va sun'iy suv omborlari	kanallar va ariqlar, kollektorlar va zovurlar							
1	2	3	4	5	6	7	8	9	10	11	12	13	14	15	16	17	18	19	20	21	22	23	24	25	26	27	28	29	30	31	32	33	34	35	36	37	38	39	40	41
	Ixtiyoriy bo'lgan yer maydonlari		4	1,89																																			1,89
	Suv obyekti joylashgan yer maydoni		1	1,39																													1,39				1,39		
	jami		5	3,28																													1,39				1,39		1,89
	Hammasi				"R-14" kanalining joylashgan yer maydonlari va suv obyektiga tutash bo'lgan yerdan foydalanuvchilarning yer maydonlari																																			
	Ixtiyoriy bo'lgan yer maydonlari		37	12,02																			8,07		0,07		0,21	0,21					0,11				0,11	0,01	10,82
	Suv obyekti joylashgan yer maydoni		2	9,01																													9,01				9,01		
	Hammasi		39	21,03																			8,07		0,07		0,21	0,21					9,12				9,12	0,01	10,82
	Qarshi magistral kanali irrigatsiya tizimi boshqarmasiga qaroshli "Olbi hayot", "P-19", "M-3", "Nitoy" va "R-14" kanallari																																					
	Kanallar hammasi			477,55	65,03	65,03				9,44													8,07		0,07		0,21	0,21					100,29				100,29	21,78	166,16

Qashqadaryo viloyat hokimining
2023 yil 16 fevraldagi
123-4-0-Q/23-son qaroriga
3-ilova

16.02.2023

T/r	Yordan foydalanuvchilar nomi	Yo'nalish	Kontur raqami	Umumiy maydoni	Shu jumladan: haydaladigan yerlar			bog'lar				tokzorlar							bo'z yerlar		yaylovlar		Jami qishloq xo'jaligi yerlariga kiradi		tomorqa yerlar		o'rmonzorlar		suv osti yerlar								
					Jami	shu jumladan sug'oriladigan	shundan sharli sug'oriladigan	Jami	shu jumladan sug'oriladigan	shundan sharli sug'oriladigan	Jami	shu jumladan sug'oriladigan	shundan sharli sug'oriladigan	Jami	mevazorlar	mevali ko'chatzorlar	tutzorlar	uzumzorlar	sug'oriladigan	Jami	shu jumladan	Jami	shu jumladan	Jami	shu jumladan sug'oriladigan	Jami	shu jumladan bida tomorqa	Malcorgan bo'lgan ishlatadigan yerlar	Jami	shu jumladan	Jami	shundan						
1	2	3	4	5	6	7	8	9	10	11	12	13	14	15	16	17	18	19	20	21	22	23	24	25	26	27	28	29	30	31	32	33	34	35	36	37	38	39	40	41
	.....		144q	2,50	2,50																				2,50												
	jami:		2	6,50	6,50																				6,50												
11	4FX "ISTIQBOL ZAMIN-CHIROYI"		137q	1,84	1,84																				1,84												
	jami:		1	1,84	1,84																				1,84												
12	KAMOLOV O'JIDI PAZIMOROVICH 4- X.		85q	4,35	4,35																				4,35												
	jami:			4,35	4,35																				4,35												
13	YO'LDOSHEV MIRJALOL MIRKUMILOVICH FERMER XOJALIGI		47q	0,51	0,51	0,51																			0,51												
	jami:		1	0,51	0,51	0,51																			0,51												
	Tutash yerlar jami:			25,86	25,86	25,86																			25,86												
	Maxsis bo'yicha muhofaza maydoni			29,86	29,86	29,86																			29,86												
	Tuman bo'yicha muhofaza maydoni jami			80,65	65,03	65,03			0,44													15,22			65,47	65,47											
	o'raq qirg'oq sohil bo'yi mintaqasi jami:			6,75																														3,07		3,68
	chap qirg'oq sohil bo'yi mintaqasi jami:			6,00																														3,01		3,79
	o'raq qirg'oq sohil bo'yi muhofaza jami:			50,82	35,17	35,17			0,44													15,22			35,61	35,61											
	chap qirg'oq sohil bo'yi muhofaza jami:			29,86	29,86	29,86																			29,86	29,86											
	suv ohvatchi joylashgan yer maydoni:			14,00																														14,00			14,00			
	Sohil bo'yi mintaqasi yer maydonlari:			13,55																																	6,00		7,47
	Sohil bo'yi muhofaza yer maydonlari:			80,65	65,03	65,03			0,44													15,22			65,47	65,47											
	Hammasi			109,04	65,03	65,03			0,44													15,22			65,47	65,47								14,00			14,00	6,00		7,47
	suv ohvatchi joylashgan yer maydoni:			14,00																														14,00			14,00			
	Sohil bo'yi mintaqasi yer maydonlari:			13,55																																		6,00		7,47
	Hammasi			28,35																														14,00			14,00	6,00		7,47
2	"P-19" Kanalining umumiy uzunligi 169,50metr; sohil bo'yi mintaqasi 9metr;																																							





e-qaror.gov.uz

Qashqadaryo viloyat hokimining
2023 yil 16 fevraldagi
123-4-0-Q/23-son qaroriga
4-ilova

Amu-Qashqadaryo Irrigatsiya tizimlari havza boshqarmasi huzuridagi Qarshi magistral kanali Irrigatsiya tizimi boshqarmasiga qarashli Koson va Muborak tumanlaridagi "Xitoy" kanali joylashgan yer maydonlarini yo'qlamadan o'tkazish va sohil bo'yi mintaqasidagi suv xo'jaligi inshootlari egallagan yerlar va suv obyektlarining qirg'oqlari mintaqasidagi yerlarni doimiy foydalanish huquqi bilan ajratish to'g'risida

DALOLATNOMA

2022 yil « 22 » dekabr Koson va Muborak tumanlari

Bizlar quyida dalolatnoma tuzib imzo chekuvchilar:

F.Namozov	- Koson tuman hokimining qishloq va suv xo'jaligi masalalari bo'yichao'rinbosari
A.Amonov	- Koson tuman Qishloq xo'jaligi bo'limi boshlig'i yer masalalari bo`yicha o'rinbosari
U.Xaitov	- Davlat Kadastr Palatasi Qashqadaryo viloyat boshqarmasi Koson tuman filiali boshlig'i
R.Avilova	- Koson tuman SEO va JS xizmati bo'limi;
SH.Qurbonov	- Qashqadaryo viloyati Koson tuman Ekologiya va atrof muhitni muhofaza qilish bo`limi boshlig'i;
K.Xusinov	- Muborak tuman hokimining qishloq va suv xo'jaligi masalalari bo'yicha o'rinbosari
A.Mustafoyev	- Muborak tumani Qishloq xo'jaligi bo'limi boshlig'i o'rinbosari
J. Otamurodov	- Davlat Kadastr Palatasi Qashqadaryo viloyat boshqarmasi Muborak tuman filiali boshlig'i
Z.Qulmurodov	- Muborak tuman SEO va JS xizmati bo'limi boshlig'i;
J.Abduraxmonov	- Muborak tuman Ekologiya va atrof muhitni muhofaza qilish inspektsiyasi boshlig'i;
Q.Toshboltaev	- "O'zdavyerloyiha" DILI "Qashvilyerloyiha" bo'linmasi loyiha bosh muhandisi;
Sh.Ibroximov	- "O'zdavyerloyiha" DILI "Qashvilyerloyiha" bo'linmasi mutaxassisi;
F.Siddiqov	- Qarshi magistral kanali Irrigatsiya tizimi boshqarmasi boshlig'i v.v.b
Z.Qurbonov	- Qarshi magistral kanali Irrigatsiya tizimi boshqarmasiga qarashli "Xitoy" kanali boshlig'i

Shu kuni O'zbekiston Respublikasi Vazirlar Mahkamasining 2019 yil 11 dekabrdagi "O'zbekiston Respublikasi xududidagi suv obyektlarining muhofaza qilish va sanitariya-muhofaza zonalarini belgilash tartibi to'g'risida"gi 981-sonli hamda Qashqadaryo viloyat hokimining 2022 yil 6 martdagi 8-4-0-F/22-sonli farmoyishi ijrosini ta'minlash maqsadida Koson tumani A.Beruniy nomli va A.Nabiyev nomli massivlaridan hamda Muborak tumani "Buxoro" yordamchi xo'jaligi, "Xitoy" massivi va Muborak MCHJ hududidan o'tgan Amu-Qashqadaryo Irrigatsiya tizimlari havza boshqarmasi huzuridagi Qarshi magistral kanali Irrigatsiya tizimi boshqarmasiga qarashli "Xitoy" kanali joylashgan yer maydonlarini yo'qlamadan o'tkazish va sohil bo'yi mintaqasidagi suv xo'jaligi inshootlari egallagan

yerlar va suv obyektlarining qirg‘oqlari mintaqasidagi yerlarni doimiy foydalanish huquqi bilan ajratish ishlarini amalga oshirish uchun ishchi guruhi a‘zolari tomonidan joyida borib o‘rganib chiqildi.

O‘zbekiston Respublikasi Vazirlar Mahkamasining 2019 yil 11 dekabrdagi “O‘zbekiston Respublikasi xududidagi suv obyektlarining muhofaza qilish va sanitariya-muhofaza zonalarini belgilash tartibi to‘g‘risida”gi 981-sonli qarorini 1-ilovasidagi Nizomini 5-bobiga asosan, suvning holatiga ta‘sir ko‘rsatishning oldini olish maqsadida kanallar bo‘ylab suvni muhofaza qilish zonalari belgilanadi, ulardan sohil bo‘yi mintaqalari ajratiladi.

Amu-Qashqadaryo Irrigatsiya tizimlari havza boshqarmasi huzuridagi Qarshi magistral kanali Irrigatsiya tizimi boshqarmasiga qarashli “Xitoy” kanali Koson tumani A.Beruniy nomli va A.Nabiyev nomli massivlaridan hamda Muborak tumani “Buxoro” yordamchi xo‘jaligi, “Xitoy” massivi va Muborak MCHJ hududida joylashgani.

“Xitoy” kanalining umumiy uzunligi 56,581 kilometrni tashkil qilib, shundan: Muborak tumanidan 51,924 kilometr va Koson tumanidan 4,657 kilometr bo’lib, chuqurligi 4 metrligi sababli faqat sohil bo‘yi mintaqasi olinib 8 metr etib belgilandi.

Amu-Qashqadaryo Irrigatsiya tizimlari havza boshqarmasi huzuridagi Qarshi magistral kanali Irrigatsiya tizimi boshqarmasiga qarashli “Xitoy” kanali joylashgan yer maydoni jami 80,71 gektar shundan: Muborak tumanidan 72,83 gektar va Koson tumanidan 7,88 gektarni tashkil etadi.

Sohil bo‘yi mintaqasiga doimiy foydalanish huquqi bilan ajratib beriladigan yer maydoni jami 90,46 gektar shundan: Muborak tumanidan 83,01 gektar qishloq xo‘jaligida foydalanilmaydigan yer maydonlarini va Koson tumanidan jami 7,45 gektar shu jumladan: 0,18 gektar yo‘l osti, 7,27 gektar qishloq xo’jaligida foydalanilmaydigan yer maydonlarini tashkil etadi.

Amu-Qashqadaryo Irrigatsiya tizimlari havza boshqarmasi huzuridagi Qarshi magistral kanali Irrigatsiya tizimi boshqarmasiga qarashli “Xitoy” kanali joylashgan yer maydoni va sohil bo‘yi mintaqasini belgilanadigan yer maydonlarini konturlar va yerdan foydalanuvchilar bo’yicha qaydnomasi dalolatnomaga ilova qilinadi.

Suvni muhofaza qilish zonalariga kirgan yerlar, sohil bo‘yi mintaqalaridan tashqari yerlar ushbu yerlardan foydalanuvchi hamda ijarachilardan olib qo‘yilmaydi, ular tomonidan Nizom talablariga rioya qilingan holda foydalaniladi.

Mahalliy ijro etuvchi hokimiyat organlarining qarori bilan suv xo‘jaligi obyektlarining sohil bo‘yi mintaqalari ushbu obyektlardan foydalanish, ularni rekonstruktsiya qilish, ta‘mirlash va tiklash, suv resurslarini oqilona boshqarish va hisobini yuritish, shuningdek, ekologiya, atrof-muhitni muhofaza qilish va boshqa tadbirlar o‘tkazilishini ta‘minlash hamda yer uchastkalaridan samarali foydalanish maqsadida ushbu obyektlardan foydalanuvchi tashkilotlarga beriladi.

Kanallarning sohil bo‘yi mintaqasida quyidagilar ta’qiqlanadi:

ekologiya va atrof-muhitni muhofaza qilish hamda suv xo‘jaligi organlari, shuningdek, suv xo‘jaligi obyektlaridan foydalanuvchi tashkilotlar roziligisiz hamda mahalliy ijro etuvchi hokimiyat organlari ruxsatisiz qishloq xo‘jaligi ekinlari yetishtirish (yosh daraxt qatorlari orasiga ekilgan vaqtinchalik ekinlar bundan mustasno);

organik va mineral o‘g‘itlarni saqlash va qo‘llash;

chorva mollarini boqish va ularni saqlash joylarini tashkil etish;

har qanday turdagi doimiy va vaqtinchalik bino va inshootlar, shu jumladan molxona, o‘tinxona, hojatxona va boshqalar qurish (suv xo‘jaligi inshootlarini qurish bundan mustasno);

mineral o‘g‘itlardan bo‘shagan idishlarni saqlash va yo‘q qilish;

mineral o‘g‘itlarni transportda tashish va sepishda qo‘llanilgan idishlar, mashina va asbob-uskunalarni tozalash va yuvish;

jun, kanop va teri yuvish.

Ushbu band qoidalari kanalizatsiya tizimiga yoki filtratsiyadan himoyalangan o‘ralarga ulangan, avvaldan mavjud uy-joylar, ommaviy dam olish hududlari va turistik majmualar uchun tadbiq etilmaydi.

Yuqoridagilarni inobatga olib, Amu-Qashqadaryo Irrigatsiya tizimlari havza boshqarmasi huzuridagi Qarshi magistral kanali Irrigatsiya tizimi boshqarmasiga qarashli Koson va Muborak tumanlaridagi “Xitoy” kanalining joylashgan yer maydonini yo‘qlamadan o‘tkazish va sohil bo‘yi mintaqasini ajratib berishga o‘z roziliklarini bildiradilar va ko‘rib chiqib tasdiqlash uchun viloyat hokimligiga taqdim etadilar.

Imzolar:



F.Namozov

A.Amonov

U.Xaitov

R.Avilova

Sh.Qurbonov

K.Xusinov

A.Mustafoyev

J. Otamurodov

Z.Qulmurodov

J.Abduraxmonov

Q.Toshboltaev

Sh.Ibroximov

F.Siddiqov

Z.Qurbonov

Amu-Qashqadaryo Irrigatsiya tizimlari havza boshqarmasi huzuridagi Qarshi magistral kanali Irrigatsiya tizimi boshqarmasiga qarashli Qarshi tumanidagi "M-3" kanali joylashgan yer maydonlarini yo'qlamadan o'tkazish va sohil bo'yi mintaqasidagi suv xo'jaligi inshootlari egallagan yerlar va suv obyektlarining qirg'oqlari mintaqasidagi yerlarni doimiy foydalanish huquqi bilan ajratish to'g'risida

DALOLATNOMA

2022 yil « 22 **»** dekabr **Beshkent shahri**

Bizlar quyida dalolatnoma tuzib imzo chekuvchilar:

U.Normo'minov	-Tuman hokimining qishloq va suv xo'jaligi masalalari bo'yicha o'rinbosari;
J.Primov	-Davlat kadastrlar palatasi Qashqadaryo viloyot boshqarmasi Qarshi tuman filiali boshlig'i;
J.Xudoyqulov	-Tuman Qishloq xo'jaligi bo'limi boshlig'i
I.Mashtinov	-Tuman SEO va JS xizmati bo'limi boshlig'i;
Sh.Amonov	-Tuman Ekologiya va atrof muhitni muhofaza qilish bo'limi boshlig'i;
F.Siddiqov	-Qarshi magistral kanali irrigatsiya tizimi boshqarmasi boshlig'i;vvb
B.Ravshanov	-"M-3" kanalini boshlig'i
Q.Toshboltayev	- "O'zdavyerloyiha" DILI -"Qashvilyerloyiha" bo'linmasi loyiha bosh muhandisi;
S.Avazov	-"O'zdavyerloyiha" DILI -"Qashvilyerloyiha" bo'linmasi mutahassisi

Shu kuni O'zbekiston Respublikasi Vazirlar Mahkamasining 2019 yil 11 dekabrdagi "O'zbekiston Respublikasi xududidagi suv obyektlarining muhofaza qilish va sanitariya-muhofaza zonalarini belgilash tartibi to'g'risida"gi 981-sonli hamda Qashqadaryo viloyat hokimining 2022 yil 6 martdagi 8-4-0-F/22-sonli farmoyishi ijrosini ta'minlash maqsadida Qarshi tumanidagi "Ipak yo'li", "Baliqchilik xo'jaligi", "Mang'it", "Yangibog'", "Agroferma" massivlaridan o'tgan Amu-Qashqadaryo Irrigatsiya tizimlari havza boshqarmasi huzuridagi Qarshi magistral kanali

Irrigatsiya tizimi boshqarmasiga qarashli "M-3" kanalining joylashgan yer maydonlarini yo‘qlamadan o‘tkazish va sohil bo‘yi mintaqasidagi suv xo‘jaligi inshootlari egallagan yerlar va suv obyektlarining qirg‘oqlari mintaqasidagi yerlarni doimiy foydalanish huquqi bilan ajratish ishlarini amalga oshirish uchun ishchi guruhi a’zolari tomonidan joyida borib o‘rganib chiqildi.

981-sonli qarorini 1-ilovasidagi Nizomini 5-bobiga asosan, suvning holatiga ta‘sir ko‘rsatishning oldini olish maqsadida kanallar bo‘ylab suvni muhofaza qilish zonalari belgilanadi va ularning doirasida sohil bo‘yi mintaqalari ajratiladi.

"M-3" kanali Qarshi tumanidagi "Talimarjon" suv omboridan suv oladi. "M-3" kanalning umumiy chuqurligi- 4 m bo’lib, suv o‘tkazish qobiliyati- 36 m3/sek bo’lganligi sababli muhofaza qilish maydoni belrilanmadi va sohil bo’yi mintaqasi 9 m etib belgilandi.

Qarshi tumanidagi "M-3" kanalining uzunligi- 31000 m, kanal joylashgan yer maydoni- 72,88 ga suv osti yer maydonlarini tashkil etadi.

Shu jumladan sohil bo‘yi mintaqasidagi suv xo‘jaligi inshootlari egallagan yerlar va suv obyektlarining qirg‘oqlari mintaqasidagi yerlarni doimiy foydalanish huquqi bilan ajratiladigan yer maydon jami: 55,99 gektar shundan: 10,39 gektar yo`llar va 45,60 gektar qishloq xo`jaligida foydalanmaydigan yer maylonlarini tashkil etadi.

"M-3" kanalining sohil bo‘yi mintaqasini belgilanadigan yer maydonlarini konturlar va yerdan foydalanuvchilar bo‘yicha qaydnomasi dalolatnomaga ilova qilinadi.

"M-3" kanalining sohil bo‘yi mintaqalaridan tashqari yerlar ushbu yerlardan foydalanuvchi hamda ijarachilardan olib qo‘yilmaydi, ular tomonidan Nizom talablariga rioya qilingan holda foydalaniladi.

Mahalliy ijro etuvchi hokimiyat organlarining qarori bilan suv xo‘jaligi obyektlarining sohil bo‘yi mintaqalari ushbu obyektlardan foydalanish, ularni rekonstruktsiya qilish, ta‘mirlash va tiklash, suv resurslarini oqilona boshqarish va hisobini yuritish, shuningdek, ekologiya, atrof-muhitni muhofaza qilish va boshqa tadbirlar o‘tkazilishini ta‘minlash hamda yer uchastkalaridan samarali foydalanish maqsadida ushbu obyektlardan foydalanuvchi tashkilotlarga beriladi.

"M-3" kanalining sohil bo‘yi mintaqasi doirasida qo‘yidagilar ta‘qiqlanadi:

ekologiya va atrof-muhitni muhofaza qilish hamda suv xo’jaligi organlari, shuningdek, suv xo’jaligi obyektlaridan foydalanuvchi tashkilotlar roziligisiz hamda mahalliy ijro etuvchi hokimiyat organlari ruxsatisiz qishloq xo‘jaligi ekinlari yetishtirish (yosh daraxt qatorlari orasiga ekilgan vaqtinchalik ekinlar bundan mustasno);

organik va mineral o‘g‘itlarni saqlash va qo‘llash;

chorva mollarini boqish va ularni saqlash joylarini tashkil etish;

har qanday turdagi doimiy va vaqtinchalik bino va inshootlar, shu jumladan molxona, o’tinxona, hojatxona va boshqalar qurish (suv xo‘jaligi inshootlarini qurish bundan mustasno);

mineral o‘g’itlardan bo’shagan idishlarni saqlash va yo‘q qilish;

mineral o‘g’itlarni transportda tashish va sepishda qo‘llanilgan idishlar, mashina va asbob-uskunalarni tozalash va yuvish;jun, kanop va teri yuvish.

Ushbu band qoidalari kanalizatsiya tizimiga yoki fil`tratsiyadan himoyalangan o‘ralarga ulangan, avvaldan mavjud uy-joylar, ommaviy dam olish hududlari va turistik majmualar uchun tadbiq etilmaydi.

Yuqoridagilarni inobatga olib, Qarshi tumani hududidagi Amu-Qashqadaryo Irrigatsiya tizimlari havza boshqarmasi huzuridagi Qarshi magistral kanali Irrigatsiya tizimi boshqarmasiga qarashli “M-3” kanalining joylashgan yer maydonini yo‘qlamadan o‘tkazish va sohil bo‘yi mintaqasini ajratib berishga o‘z roziliklarini bildiradilar va ko‘rib chiqib tasdiqlash uchun viloyat hokimligiga taqdim etadilar.

Imzolar



U.Normo'minov

J.Primov

J.Xudayqulov



I.Mashtinov



Sh.Amonov



F.Siddiqov

B.Ravshanov



Q.Toshboltayev

S.Avazov

Qashqadaryo viloyat hokimining
2023 yil 16 fevraldagi
123-4-0-Q/23-son qaroriga
5-ilova

Amu-Qashqadaryo Irrigatsiya tizimlari havza boshqarmasi huzuridagi Qarshi magistral kanali Irrigatsiya tizimi boshqarmasiga qarashli Qarshi tumanidagi "P-19" kanali joylashgan yer maydonlarini yo'qlamadan o'tkazish va sohil bo'yi mintaqasidagi suv xo'jaligi inshootlari egallagan yerlar va suv obyektlarining qirg'oqlari mintaqasidagi yerlarni doimiy foydalanish huquqi bilan ajratish to'g'risida

D A L O L A T N O M A

2022 yil « 22 **»** dekabr **Beshkent shahri**

Bizlar quyida dalolatnoma tuzib imzo chekuvchilar:

U.Normo'minov	-Tuman hokimining qishloq va suv xo'jaligi masalalari bo'yicha o'rinbosari;
J.Primov	-Davlat kadastrlar palatasi Qashqadaryo viloyot boshqarmasi Qarshi tuman filiali boshlig'i;
J. Yuldoyqulov	-Tuman Qishloq xo'jaligi bo'limi boshlig'i
I.Mashtinov	-Tuman SEO va JS xizmati bo'limi boshlig'i;
Sh.Amonov	-Tuman Ekologiya va atrof muhitni muhofaza qilish bo'limi boshlig'i;
F.Siddiqov	-Qarshi magistral kanali irrigatsiya tizimi boshqarmasi boshlig'i;vvb
I.Jurayev	-" **P-19**" kanalini boshlig'i
Q.Toshboltayev	- "O'zdavyerloyiha" DILI -"Qashvilyerloyiha" bo'linmasi loyiha bosh muhandisi;
S.Avazov	-"O'zdavyerloyiha" DILI -"Qashvilyerloyiha" bo'linmasi mutahassisi

Shu kuni O'zbekiston Respublikasi Vazirlar Mahkamasining 2019 yil 11 dekabrdagi "O'zbekiston Respublikasi xududidagi suv obyektlarining muhofaza qilish va sanitariya-muhofaza zonalarini belgilash tartibi to'g'risida"gi 981-sonli hamda Qashqadaryo viloyat hokimining 2022 yil 6 martdagi 8-4-0-F/22-sonli farmoyishi ijrosini ta'minlash maqsadida Qarshi tumanidagi "Nasaf", "Istiqbol", S.Raximov, I.Bozorov, Ya.Omonov nomli massivlaridan o'tgan Amu-Qashqadaryo Irrigatsiya tizimlari havza boshqarmasi huzuridagi Qarshi magistral kanali Irrigatsiya tizimi

boshqarmasiga qarashli "P-19" kanalining joylashgan yer maydonlarini yo‘qlamadan o‘tkazish va sohil bo‘yi mintaqasidagi suv xo‘jaligi inshootlari egallagan yerlar va suv obyektlarining qirg‘oqlari mintaqasidagi yerlarni doimiy foydalanish huquqi bilan ajratish ishlarini amalga oshirish uchun ishchi guruhi a’zolari tomonidan joyida borib o‘rganib chiqildi.

981-sonli qarorini 1-ilovasidagi Nizomini 5-bobiga asosan, suvning holatiga ta‘sir ko‘rsatishning oldini olish maqsadida kanallar bo‘ylab suvni muhofaza qilish zonalari belgilanadi va ularning doirasida sohil bo‘yi mintaqalari ajratiladi.

"P-19" kanali Qarshi tumanidagi "Nasaf" massividagi Qarshi bosh kanalidan suv oladi. "P-19" kanalning umumiy chuqurligi- 4 m bo’lib, suv o‘tkazish qobiliyati- 36 m3/sek bo’lganligi sababli muhofaza qilish maydoni belrilanmadi va sohil bo’yi mintaqasi 9 m etib belgilandi.

Qarshi tumanidagi "P-19" kanalining uzunligi- 16950 m, kanal joylashgan yer maydoni- 17,58 ga suv osti yer maydonlarini tashkil etadi.

Shu jumladan sohil bo‘yi mintaqasidagi suv xo‘jaligi inshootlari egallagan yerlar va suv obyektlarining qirg‘oqlari mintaqasidagi yerlarni doimiy foydalanish huquqi bilan ajratiladigan yer maydon jami: 29,86 gektar shundan: 10,40 gektar yo`llar va 19,46 gektar qishloq xo`jaligida foydalanmaydigan yer maylonlarini tashkil etadi.

"P-19" kanalining sohil bo‘yi mintaqasini belgilanadigan yer maydonlarini konturlar va yerdan foydalanuvchilar bo‘yicha qaydnomasi dalolatnomaga ilova qilinadi.

"P-19" kanalining sohil bo‘yi mintaqalaridan tashqari yerlar ushbu yerlardan foydalanuvchi hamda ijarachilardan olib qo‘yilmaydi, ular tomonidan Nizom talablariga rioya qilingan holda foydalaniladi.

Mahalliy ijro etuvchi hokimiyat organlarining qarori bilan suv xo‘jaligi obyektlarining sohil bo‘yi mintaqalari ushbu obyektlardan foydalanish, ularni rekonstruktsiya qilish, ta‘mirlash va tiklash, suv resurslarini oqilona boshqarish va hisobini yuritish, shuningdek, ekologiya, atrof-muhitni muhofaza qilish va boshqa tadbirlar o‘tkazilishini ta‘minlash hamda yer uchastkalaridan samarali foydalanish maqsadida ushbu obyektlardan foydalanuvchi tashkilotlarga beriladi.

"P-19" kanalining sohil bo‘yi mintaqasi doirasida qo‘yidagilar ta‘qiqlanadi:

ekologiya va atrof-muhitni muhofaza qilish hamda suv xo’jaligi organlari, shuningdek, suv xo’jaligi obyektlaridan foydalanuvchi tashkilotlar roziligisiz hamda mahalliy ijro etuvchi hokimiyat organlari ruxsatisiz qishloq xo‘jaligi ekinlari yetishtirish (yosh daraxt qatorlari orasiga ekilgan vaqtinchalik ekinlar bundan mustasno);

organik va mineral o‘g‘itlarni saqlash va qo‘llash;

chorva mollarini boqish va ularni saqlash joylarini tashkil etish;

har qanday turdagi doimiy va vaqtinchalik bino va inshootlar, shu jumladan molxona, o’tinxona, hojatxona va boshqalar qurish (suv xo‘jaligi inshootlarini qurish bundan mustasno);

mineral o‘g’itlardan bo’shagan idishlarni saqlash va yo‘q qilish;

mineral o‘g’itlarni transportda tashish va sepishda qo‘llanilgan idishlar, mashina va asbob-uskunalarni tozalash va yuvish;jun, kanop va teri yuvish.

Ushbu band qoidalari kanalizatsiya tizimiga yoki fil`tratsiyadan himoyalangan o‘ralarga ulangan, avvaldan mavjud uy-joylar, ommaviy dam olish hududlari va turistik majmualar uchun tadbiq etilmaydi.

Yuqoridagilarni inobatga olib, Qarshi tumani hududidagi Amu-Qashqadaryo Irrigatsiya tizimlari havza boshqarmasi huzuridagi Qarshi magistral kanali Irrigatsiya tizimi boshqarmasiga qarashli “P-19” kanalining joylashgan yer maydonini yo‘qlamadan o‘tkazish va sohil bo‘yi mintaqasini ajratib berishga o‘z roziliklarini bildiradilar va ko‘rib chiqib tasdiqlash uchun viloyat hokimligiga taqdim etadilar.

Imzolar



U.Normo'minov

J.Primov

J.Xudoyqulov



I.Mashtinov

Sh.Amonov



F.Siddiqov

I. Jurayev



Q.Toshboltayev

S.Avazov

Amu-Qashqadaryo Irrigatsiya tizimlari havza boshqarmasi huzuridagi Qarshi magistral kanali Irrigatsiya tizimi boshqarmasiga qarashli Qarshi tumanidagi "Obi-hayot" kanali joylashgan yer maydonlarini yo'qlamadan o'tkazish va sohil bo'yi mintaqasidagi suv xo'jaligi inshootlari egallagan yerlar va suv obyektlarining qirg'oqlari mintaqasidagi yerlarni doimiy foydalanish huquqi bilan ajratish to'g'risida

DALOLATNOMA

2022 yil « 22 **»** dekabr **Beshkent shahri**

Bizlar quyida dalolatnoma tuzib imzo chekuvchilar:

U.Normo'minov	-Tuman hokimining qishloq va suv xo'jaligi masalalari bo'yicha o'rinbosari;
J.Primov	-Davlat kadastrlar palatasi Qashqadaryo viloyot boshqarmasi Qarshi tuman filiali boshlig'i;
J. Xudoyqulov	-Tuman Qishloq xo'jaligi bo'limi boshlig'i
I.Mashtinov	-Tuman SEO va JS xizmati bo'limi boshlig'i;
Sh.Amonov	-Tuman Ekologiya va atrof muhitni muhofaza qilish bo'limi boshlig'i;
F.Siddiqov	-Qarshi magistral kanali irrigatsiya tizimi boshqarmasi boshlig'i; vvb
D.Qahharov	-"Obi-hayot" kanalini boshlig'i
Q.Toshboltayev	- "O'zdavyerloyiha" DILI -"Qashvilyerloyiha" bo'linmasi loyiha bosh muhandisi;
S.Avazov	-"O'zdavyerloyiha" DILI -"Qashvilyerloyiha" bo'linmasi mutahassisi

Shu kuni O'zbekiston Respublikasi Vazirlar Mahkamasining 2019 yil 11 dekabrdagi "O'zbekiston Respublikasi xududidagi suv obyektlarining muhofaza qilish va sanitariya-muhofaza zonalarini belgilash tartibi to'g'risida"gi 981-sonli hamda Qashqadaryo viloyat hokimining 2022 yil 6 martdagi 8-4-0-F/22-sonli farmoyishi ijrosini ta'minlash maqsadida Qarshi tumanidagi Y.Xushvaqtov nomli massivdan o'tgan Amu-Qashqadaryo Irrigatsiya tizimlari havza boshqarmasi huzuridagi Qarshi magistral kanali Irrigatsiya tizimi boshqarmasiga qarashli "Obi-hayot" kanalining joylashgan yer maydonlarini yo'qlamadan o'tkazish va sohil bo'yi mintaqasidagi suv xo'jaligi inshootlari egallagan yerlar va suv obyektlarining qirg'oqlari mintaqasidagi yerlarni doimiy foydalanish huquqi bilan ajratish ishlarini amalga oshirish uchun ishchi guruhi a'zolari tomonidan joyida borib o'rganib chiqildi.

981-sonli qarorini 1-ilovasidagi Nizomini 5-bobiga asosan, suvning holatiga ta‘sir ko‘rsatishning oldini olish maqsadida kanallar bo‘ylab suvni muhofaza qilish zonalari belgilanadi va ularning doirasida sohil bo‘yi mintaqalari ajratiladi.

“Obi-hayot” kanali Qarshi tumanidagi “Y.Xushvaqtov” massividagi Qarshi bosh kanalidan suv oladi.

“Obi-hayot” kanalning umumiy chuqurligi- 4 m bo’lib, suv o‘tkazish qobiliyati- 40 m3/sek bo’lganligi sababli muhofaza qilish maydoni belrilanmadi va sohil bo’yi mintaqasi 9 m etib belgilandi.

Qarshi tumanidagi “Obi-hayot” kanalining uzunligi- 7850 m, kanal joylashgan yer maydoni- 14,8 ga suv osti yer maydonlarini tashkil etadi.

Shu jumladan sohil bo‘yi mintaqasidagi suv xo‘jaligi inshootlari egallagan yerlar va suv obyektlarining qirg‘oqlari mintaqasidagi yerlarni doimiy foydalanish huquqi bilan ajratiladigan yer maydon jami: 13,55 gektar shundan: 6,08 gektar yo`llar va 7,47 gektar qishloq xo`jaligida foydalanmaydigan yer maylonlarini tashkil etadi.

Shu jumladan sohil bo‘yi muhofazasidagi suv xo‘jaligi inshootlari egallagan yerlar va suv obyektlarining qirg‘oqlari mintaqasidagi yerlarni doimiy foydalanish huquqi bilan ajratiladigan yer maydon jami: 80,69 gektar shundan: haydaladigan yerlar 65,03 gektar, bog'lar 0,44 gektar, yaylovlar 15,22 gektar yer maylonlarini tashkil etadi.

“Obi-hayot” kanalining sohil bo‘yi mintaqasini belgilanadigan yer maydonlarini konturlar va yerdan foydalanuvchilar bo‘yicha qaydnomasi dalolatnomaga ilova qilinadi.

“Obi-hayot” kanalining sohil bo‘yi mintaqalaridan tashqari yerlar ushbu yerlardan foydalanuvchi hamda ijarachilardan olib qo‘yilmaydi, ular tomonidan Nizom talablariga rioya qilingan holda foydalaniladi.

Mahalliy ijro etuvchi hokimiyat organlarining qarori bilan suv xo‘jaligi obyektlarining sohil bo‘yi mintaqalari ushbu obyektlardan foydalanish, ularni rekonstruktsiya qilish, ta‘mirlash va tiklash, suv resurslarini oqilona boshqarish va hisobini yuritish, shuningdek, ekologiya, atrof-muhitni muhofaza qilish va boshqa tadbirlar o‘tkazilishini ta‘minlash hamda yer uchastkalaridan samarali foydalanish maqsadida ushbu obyektlardan foydalanuvchi tashkilotlarga beriladi.

“Obi-hayot” kanalining sohil bo‘yi mintaqasi doirasida qo‘yidagilar ta‘qiqlanadi:

ekologiya va atrof-muhitni muhofaza qilish hamda suv xo’jaligi organlari, shuningdek, suv xo’jaligi obyektlaridan foydalanuvchi tashkilotlar roziligisiz hamda mahalliy ijro etuvchi hokimiyat organlari ruxsatisiz qishloq xo‘jaligi ekinlari yetishtirish (yosh daraxt qatorlari orasiga ekilgan vaqtinchalik ekinlar bundan mustasno);

organik va mineral o‘g‘itlarni saqlash va qo‘llash;

chorva mollarini boqish va ularni saqlash joylarini tashkil etish;

har qanday turdagi doimiy va vaqtinchalik bino va inshootlar, shu jumladan molxona, o’tinxona, hojatxona va boshqalar qurish (suv xo‘jaligi inshootlarini qurish bundan mustasno);

mineral o‘g’itlardan bo’shagan idishlarni saqlash va yo‘q qilish;

mineral o‘g’itlarni transportda tashish va sepishda qo‘llanilgan idishlar, mashina va asbob-uskunalarni tozalash va yuvish;jun, kanop va teri yuvish.

Ushbu band qoidalari kanalizatsiya tizimiga yoki fil`tratsiyadan himoyalangan o‘ralarga ulangan, avvaldan mavjud uy-joylar, ommaviy dam olish hududlari va turistik majmualar uchun tadbiq etilmaydi.

Yuqoridagilarni inobatga olib, Qarshi tumani hududidagi Amu-Qashqadaryo Irrigatsiya tizimlari havza boshqarmasi huzuridagi Qarshi magistral kanali Irrigatsiya tizimi boshqarmasiga qarashli "Obi-hayot" kanalining joylashgan yer maydonini yo'qlamadan o'tkazish va sohil bo'yi mintaqasini ajratib berishga o'z roziliklarini bildiradilar va ko'rib chiqib tasdiqlash uchun viloyat hokimligiga taqdim etadilar.

Imzolar



U.Normo'minov

J.Primov

J.Xudoyqulov



I.Mashtinov



Sh.Amonov



F.Siddiqov

D.Qahharov



Q.Toshboltayev

S.Avazov

Qashqadaryo viloyat hokimining
2023 yil 16 fevraldagi
123-4-0-Q/23-son qaroriga
6-ilova

Amu-Qashqadaryo Irrigatsiya tizimlari havza boshqarmasi huzuridagi Qarshi magistral kanali Irrigatsiya tizimi boshqarmasiga qarashli Nishon va Qarshi tumanlaridagi "R-14" kanali joylashgan yer maydonlarini yo'qlamadan o'tkazish va sohil bo'yi mintaqasidagi suv xo'jaligi inshootlari egallagan yerlar va suv obyektlarining qirg'oqlari mintaqasidagi yerlarni doimiy foydalanish huquqi bilan ajratish to'g'risida

D A L O L A T N O M A

2022 yil « 22 » dekabr Nishon va Qarshi tumanlari

Bizlar quyida dalolatnoma tuzib imzo chekuvchilar:

M.Ergashev	-Nishon tuman hokimining qishloq va suv xo'jaligi masalalari bo'yichao'rinbosari
A.Bekkamov	-Nishon tuman Qishloq xo'jaligi bo'limi boshlig'i yer masalalari bo`yicha o'rinbosari
A.Saydullayev	-Davlat Kadastr Palatasi Qashqadaryo viloyat boshqarmasi Nishon tuman filiali boshlig'i
A.Normuminov	- Nishon tuman SEO va JS xizmati bo'limi;
B.Ziyodullayev	- Qashqadaryo viloyati Nishon tuman Ekologiya va atrof muhitni muhofaza qilish bo`limi boshlig'i;
U.Normo'minov	- Qarshi tuman hokimining qishloq va suv xo'jaligi masalalari bo'yicha o'rinbosari
	- Qarshi tumani Qishloq xo'jaligi bo'limi boshlig'i
J.Primov	- Davlat Kadastr Palatasi Qashqadaryo viloyat boshqarmasi Qarshi tuman filiali boshlig'i
I.Mashtinov	- Qarshi tuman SEO va JS xizmati bo'limi boshlig'i;
SH.Amonov	- Qarshi tuman Ekologiya va atrof muhitni muhofaza qilish inspektsiyasi boshlig'i;
Q.Toshboltaev	- "O'zdavyerloyiha" DILI "Qashvilyerloyiha" bo'linmasi loyiha bosh muhandisi;
J.Maxmadiyorov	- "O'zdavyerloyiha" DILI "Qashvilyerloyiha" bo'linmasi mutaxassisi;
F.Siddiqov	- Qarshi magistral kanali Irrigatsiya tizimi boshqarmasi boshlig'i v.v.b
M.Toshbadalov	- Qarshi magistral kanali Irrigatsiya tizimi boshqarmasiga qarashli "R-14" kanali boshlig'i

Shu kuni O‘zbekiston Respublikasi Vazirlar Mahkamasining 2019 yil 11 dekabrdagi “O‘zbekiston Respublikasi xududidagi suv obyektlarining muhofaza qilish va sanitariya-muhofaza zonalarini belgilash tartibi to‘g‘risida”gi 981-sonli hamda Qashqadaryo viloyat hokimining 2022 yil 6 martdagi 8-4-0-F/22-sonli farmoyishi ijrosini ta'minlash maqsadida Nishon tumani CH.Begimqulov nomli va “Paxtobod” massivlari hamda Qarshi tumani “Charog‘il” massivi hududidan o‘tgan Amu-Qashqadaryo Irrigatsiya tizimlari havza boshqarmasi huzuridagi Qarshi magistral kanali Irrigatsiya

tizimi boshqarmasiga qarashli “R-14” kanali joylashgan yer maydonlarini yo‘qlamadan o‘tkazish va sohil bo‘yi mintaqasidagi suv xo‘jaligi inshootlari egallagan yerlar va suv obyektlarining qirg‘oqlari mintaqasidagi yerlarni doimiy foydalanish huquqi bilan ajratish ishlarini amalga oshirish uchun ishchi guruhi a’zolari tomonidan joyida borib o‘rganib chiqildi.

O‘zbekiston Respublikasi Vazirlar Mahkamasining 2019 yil 11 dekabrdagi “O‘zbekiston Respublikasi xududidagi suv obyektlarining muhofaza qilish va sanitariya-muhofaza zonalarini belgilash tartibi to‘g‘risida”gi 981-sonli qarorini 1-ilovasidagi Nizomini 5-bobiga asosan, suvning holatiga ta'sir ko‘rsatishning oldini olish maqsadida kanallar bo‘ylab suvni muhofaza qilish zonalari belgilanadi, ulardan sohil bo‘yi mintaqalari ajratiladi.

Amu-Qashqadaryo Irrigatsiya tizimlari havza boshqarmasi huzuridagi Qarshi magistral kanali Irrigatsiya tizimi boshqarmasiga qarashli “R-14” kanali Nishon tumani CH.Begimqulov nomli va “Paxtobod” massivlari hamda Qarshi tumani “Charog‘il” massivi hududida joylashgan bo’lib Qarshi magistral kanalidan suv oladi.

“R-14” kanalining umumiy uzunligi 12,080 kilometrni tashkil qilib, shundan: Nishon tumanidan 10,215 kilometr va Qarshi tumanidan 1,865 kilometr bo‘lib, chuqurligi 2 metrligi sababli faqat sohil bo‘yi mintaqasi olinib 5 metr etib belgilandi.

Amu-Qashqadaryo Irrigatsiya tizimlari havza boshqarmasi huzuridagi Qarshi magistral kanali Irrigatsiya tizimi boshqarmasiga qarashli “R-14” kanali joylashgan yer maydoni jami 9,01 gektar shundan: Nishon tumanidan 7,62 gektar va Qarshi tumanidan 1,39 gektarni tashkil etadi.

Sohil bo‘yi mintaqasiga doimiy foydalanish huquqi bilan ajratib beriladigan yer maydoni jami 12,02 gektar shundan: Nishon tumanidan jami 10,13 gektar shundan: 0,07 gektar yaylov, 0,21 gektar tomarqa yerlar, 0,11 gektar suv osti, 0,81 gektar yo‘llar va 8,93 gektar qishloq xo‘jaligida foydalanilmaydigan yer maydonlarini va Qarshi tumanidan 1,89 gektar qishloq xo’jaligida foydalanilmaydigan yer maydonlarini tashkil etadi.

Amu-Qashqadaryo Irrigatsiya tizimlari havza boshqarmasi huzuridagi Qarshi magistral kanali Irrigatsiya tizimi boshqarmasiga qarashli “R-14” kanali joylashgan yer maydoni va sohil bo’yi mintaqasini belgilanadigan yer maydonlarini konturlar va yerdan foydalanuvchilar bo’yicha qaydnomasi dalolatnomaga ilova qilinadi.

Suvni muhofaza qilish zonalariga kirgan yerlar, sohil bo‘yi mintaqalaridan tashqari yerlar ushbu yerlardan foydalanuvchi hamda ijarachilardan olib qo‘yilmaydi, ular tomonidan Nizom talablariga rioya qilingan holda foydalaniladi.

Mahalliy ijro etuvchi hokimiyat organlarining qarori bilan suv xo‘jaligi obyektlarining sohil bo‘yi mintaqalari ushbu ob'ektlardan foydalanish, ularni rekonstruktsiya qilish, ta'mirlash va tiklash, suv resurslarini oqilona boshqarish va hisobini yuritish, shuningdek, ekologiya, atrof-muhitni muhofaza qilish va boshqa tadbirlar o‘tkazilishini ta'minlash hamda yer uchastkalaridan samarali foydalanish maqsadida ushbu ob'ektlardan foydalanuvchi tashkilotlarga beriladi.

Kanallarning sohil bo‘yi mintaqasida quyidagilar ta’qiqlanadi:

ekologiya va atrof-muhitni muhofaza qilish hamda suv xo‘jaligi organlari, shuningdek, suv xo‘jaligi obyektlaridan foydalanuvchi tashkilotlar roziligisiz hamda mahalliy ijro etuvchi

hokimiyat organlari ruxsatisiz qishloq xo‘jaligi ekinlari yetishtirish (yosh daraxt qatorlari orasiga ekilgan vaqtinchalik ekinlar bundan mustasno);

organik va mineral o‘g‘itlarni saqlash va qo‘llash;

chorva mollarini boqish va ularni saqlash joylarini tashkil etish;

har qanday turdagi doimiy va vaqtinchalik bino va inshootlar, shu jumladan molxona, o‘tinxona, hojatxona va boshqalar qurish (suv xo‘jaligi inshootlarini qurish bundan mustasno);

mineral o‘g‘itlardan bo‘shagan idishlarni saqlash va yo‘q qilish;

mineral o‘g‘itlarni transportda tashish va sepishda qo‘llanilgan idishlar, mashina va asbob-uskunalarni tozalash va yuvish;

jun, kanop va teri yuvish.

Ushbu band qoidalari kanalizatsiya tizimiga yoki filtratsiyadan himoyalangan o‘ralarga ulangan, avvaldan mavjud uy-joylar, ommaviy dam olish hududlari va turistik majmualar uchun tadbiq etilmaydi.

Yuqoridagilarni inobatga olib, Amu-Qashqadaryo Irrigatsiya tizimlari havza boshqarmasi huzuridagi Qarshi magistral kanali Irrigatsiya tizimi boshqarmasiga qarashli Nishon va Qarshi tumanlaridagi “R-14” kanalining joylashgan yer maydonini yo‘qlamadan o‘tkazish va sohil bo‘yi mintaqasini ajratib berishga o‘z roziliklarini bildiradilar va ko`rib chiqib tasdiqlash uchun viloyat hokimligiga taqdim etadilar.

Imzolar:

M.Ergashev

A.Bekkamov

A.Saydullayev

A.Normuminov

B.Ziyodullayev

U.Normo'minov

J.Primov

I.Mashtinov

SH.Amonov

Q.Toshboltaev

J.Maxmadiyorov

F.Siddiqov

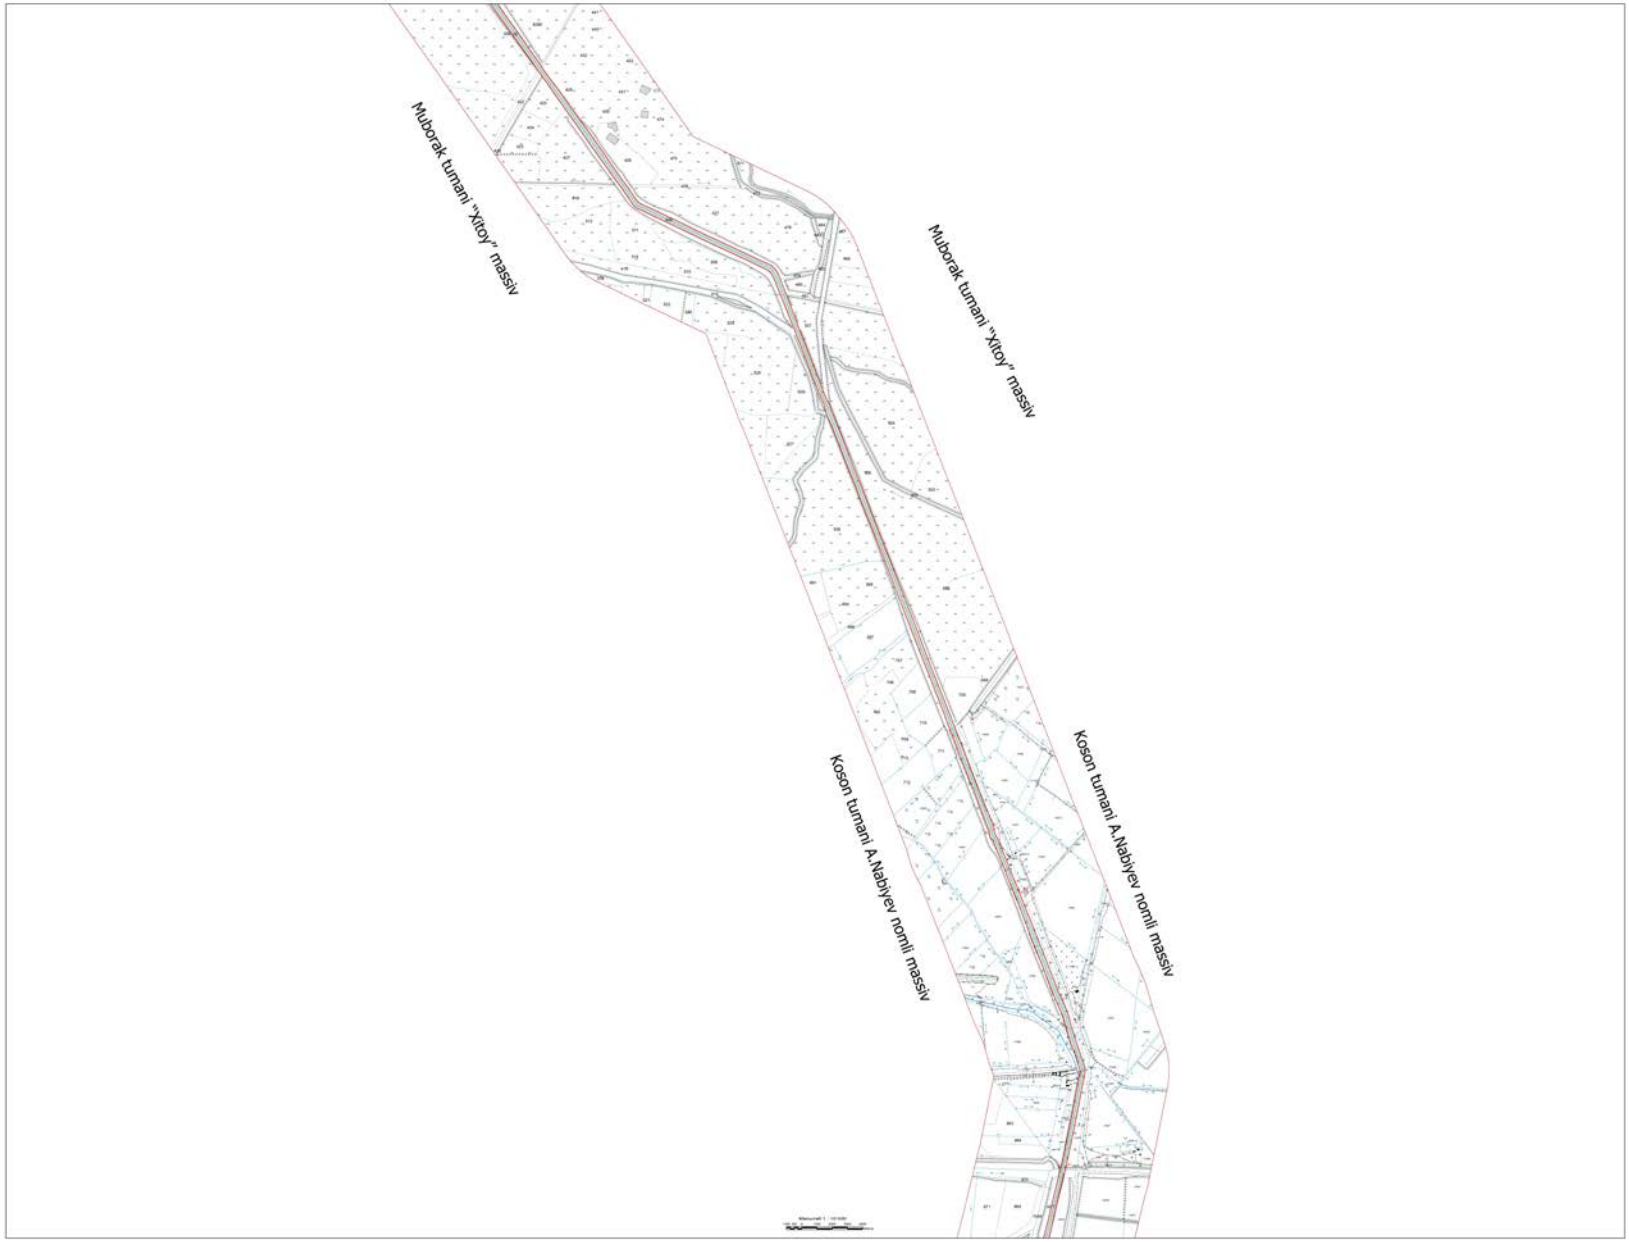
M.Toshbadalov

Qashqadaryo viloyat hokimining
2023 yil 16 fevraldagi
123-4-0-Q/23-son qaroriga
7-ilova

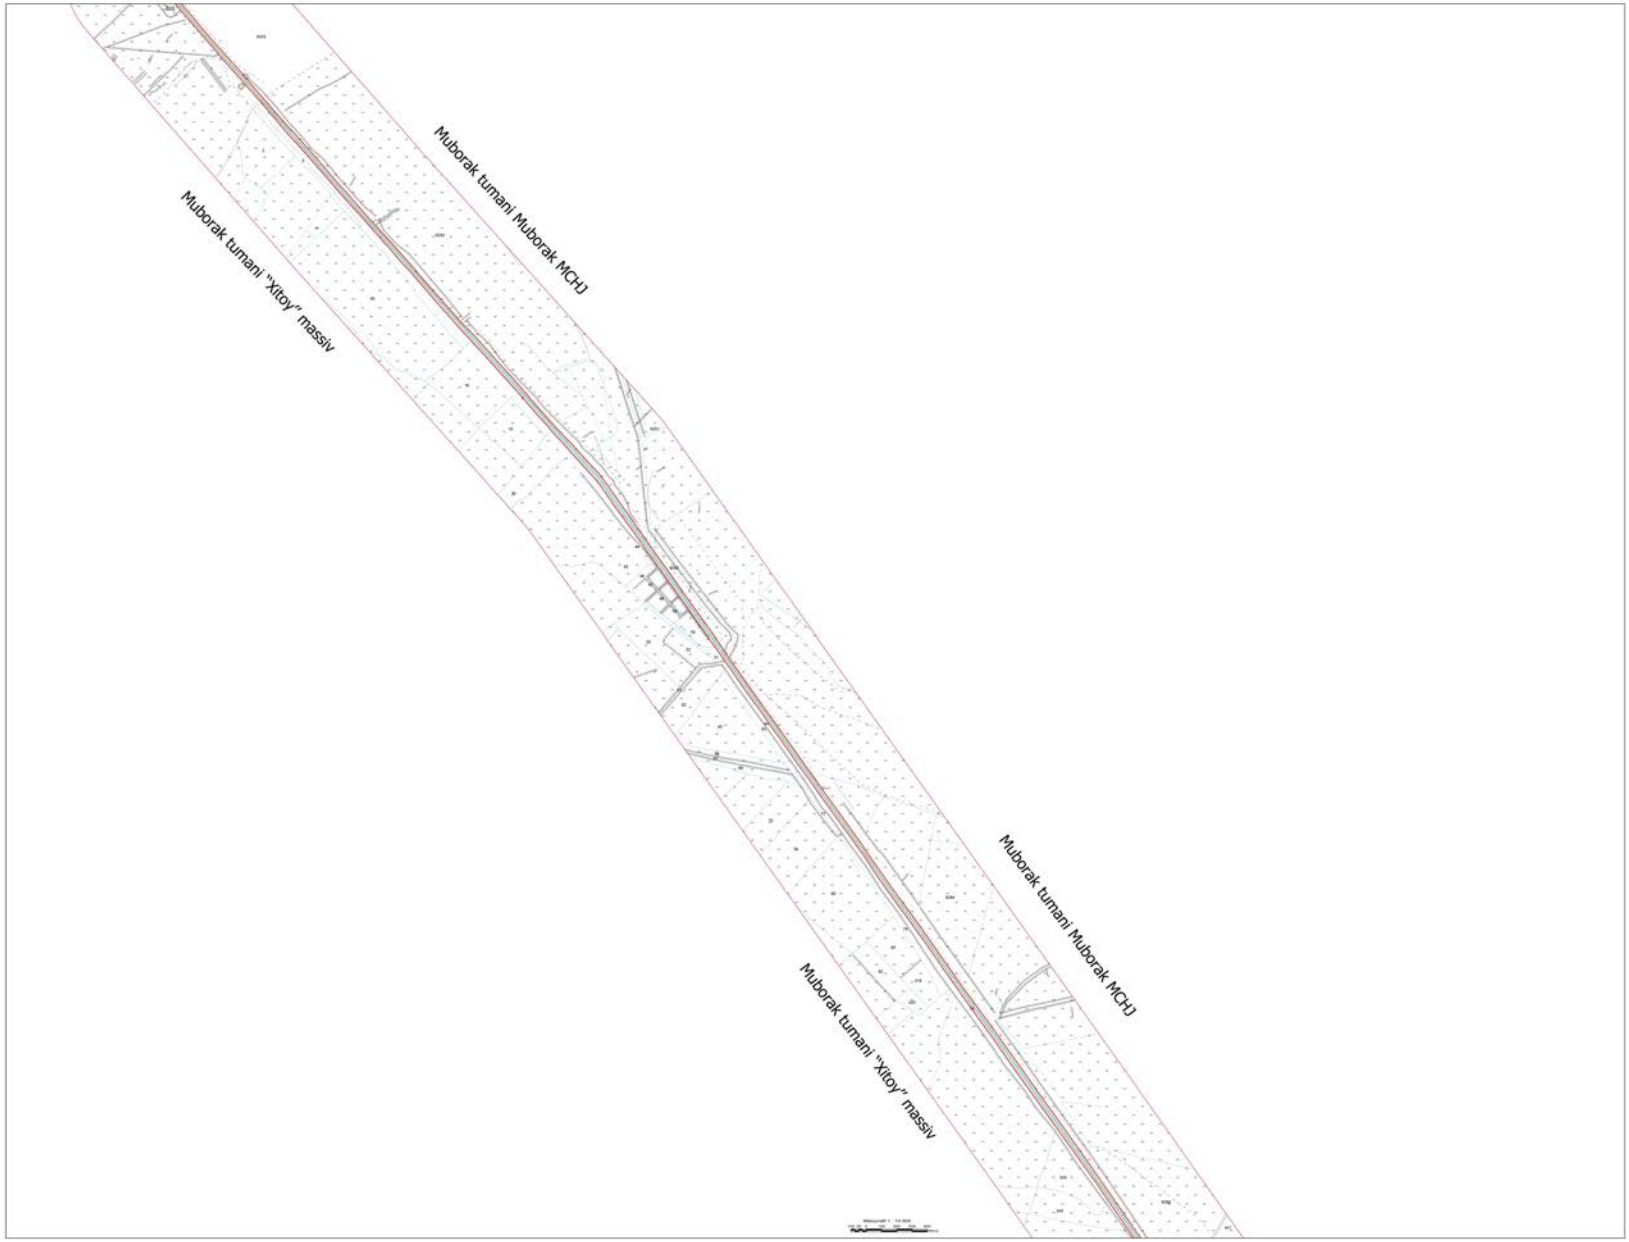
Amu-Qashqadaryo Irrigatsiya havza boshqarmasi huzuridagi Qarshi magistral kanali Irrigatsiya tizimi boshqarmasiga qarashli Koson va Muborak tumanlaridagi "Xitoy" kanali soxil bo'yi mintaqasi XARITASI

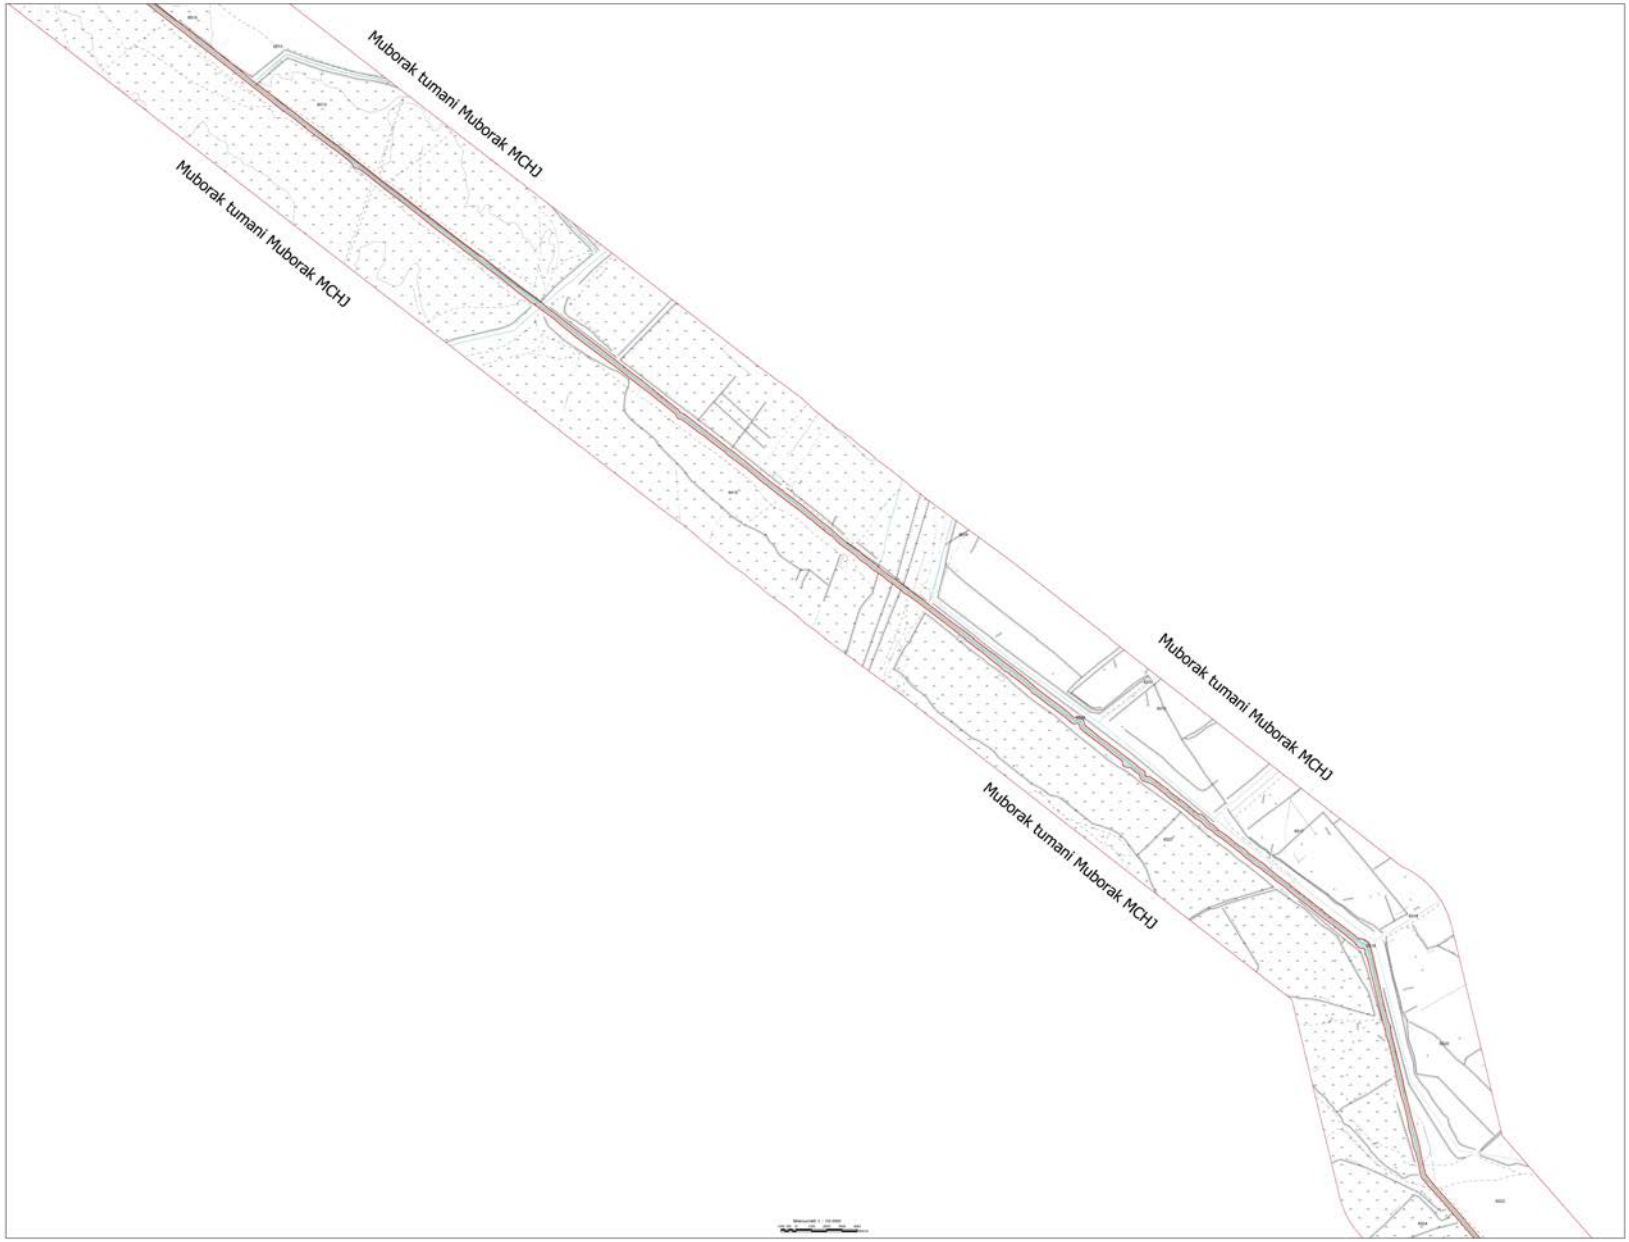


Xitoy kanalini yer maydoni : 80.71 gektar
Kanalini uzunligi: 56581 metr
Sohil bo'yi mintaqasi eni 8metr
O'ng qirg'oq sohil bo'yi mintaqasi: 8 metr, yer maydoni 44.98 gektar
Chap qirg'oq sohil bo'yi mintaqasi: 8 metr, yer maydoni 45.48 gektar


Muborak tumani "Xitoy" massiv
Muborak tumani "Xitoy" massiv
Koson tumani A.Nabiyev nomli massiv
Koson tumani A.Nabiyev nomli massiv

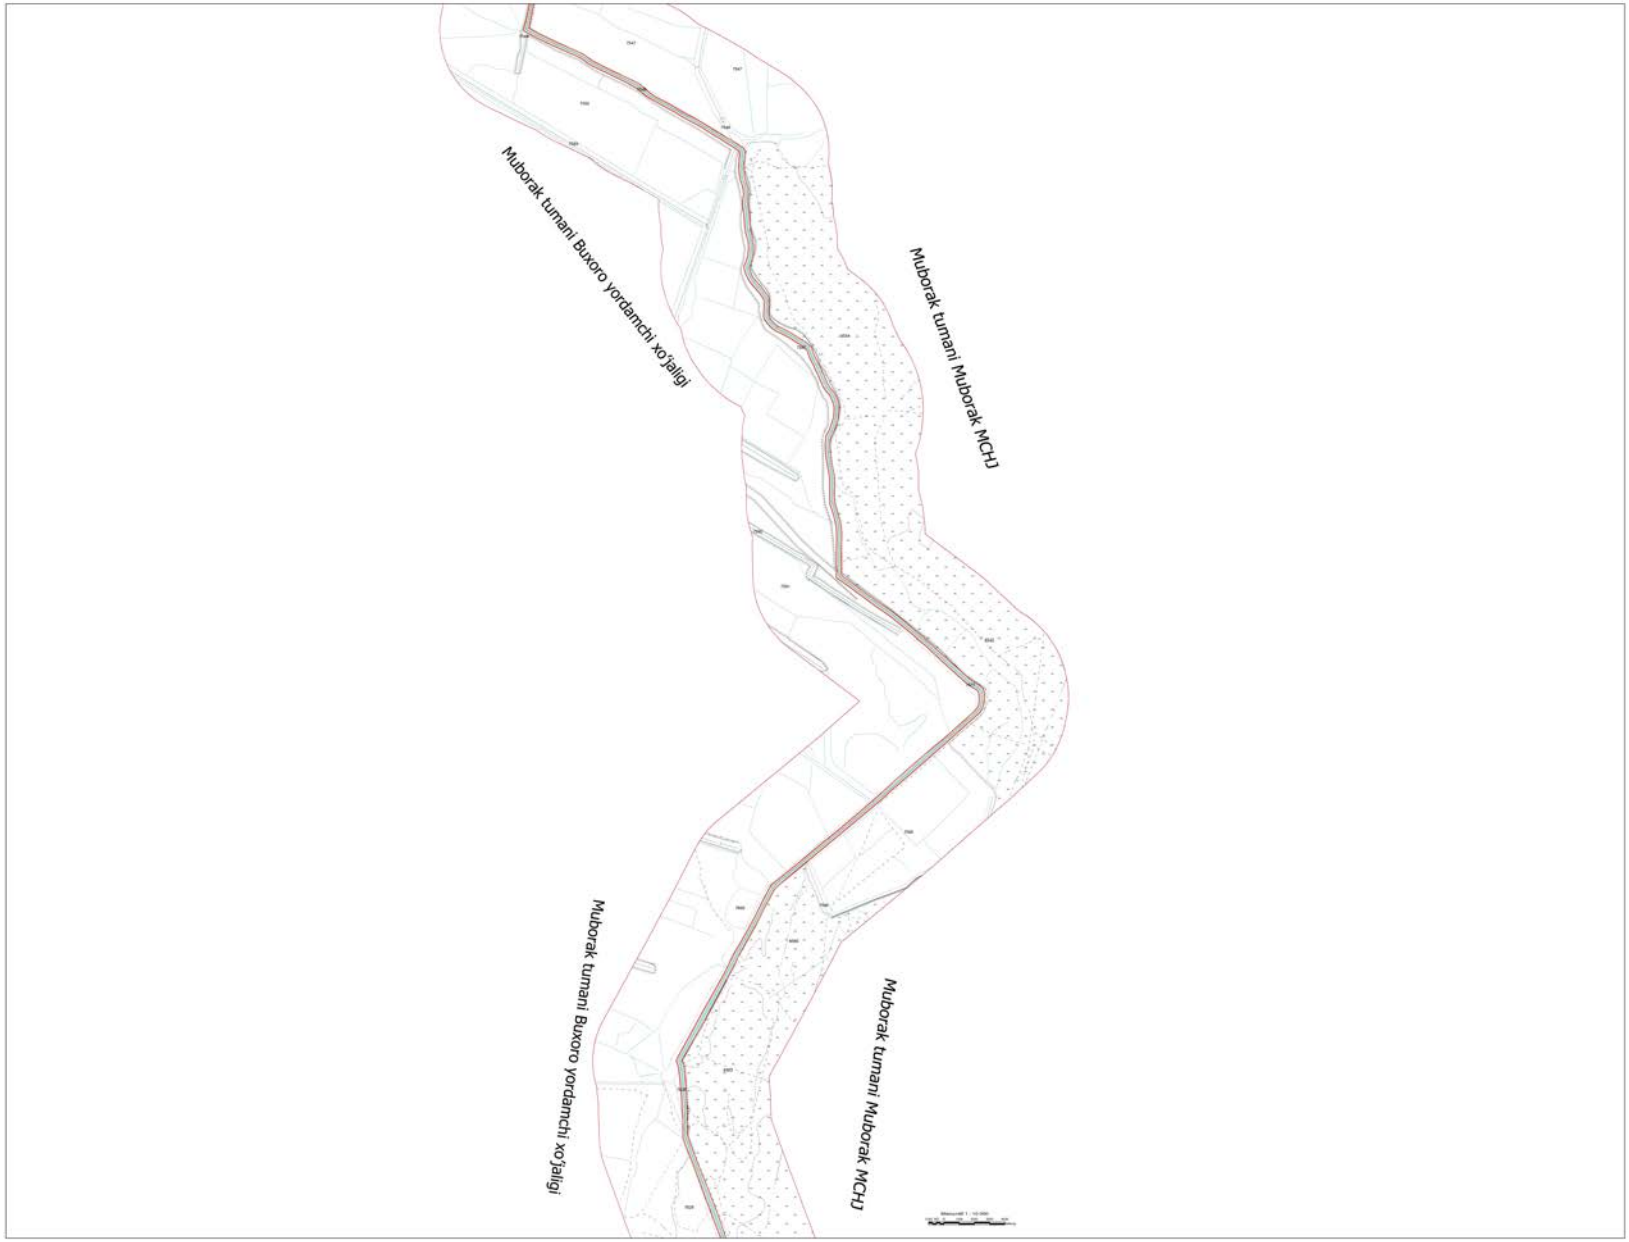
Qashqadaryo viloyat hokimining
2023 yil 16 fevraldagi
123-4-0-Q/23-son qaroriga
8-ilova

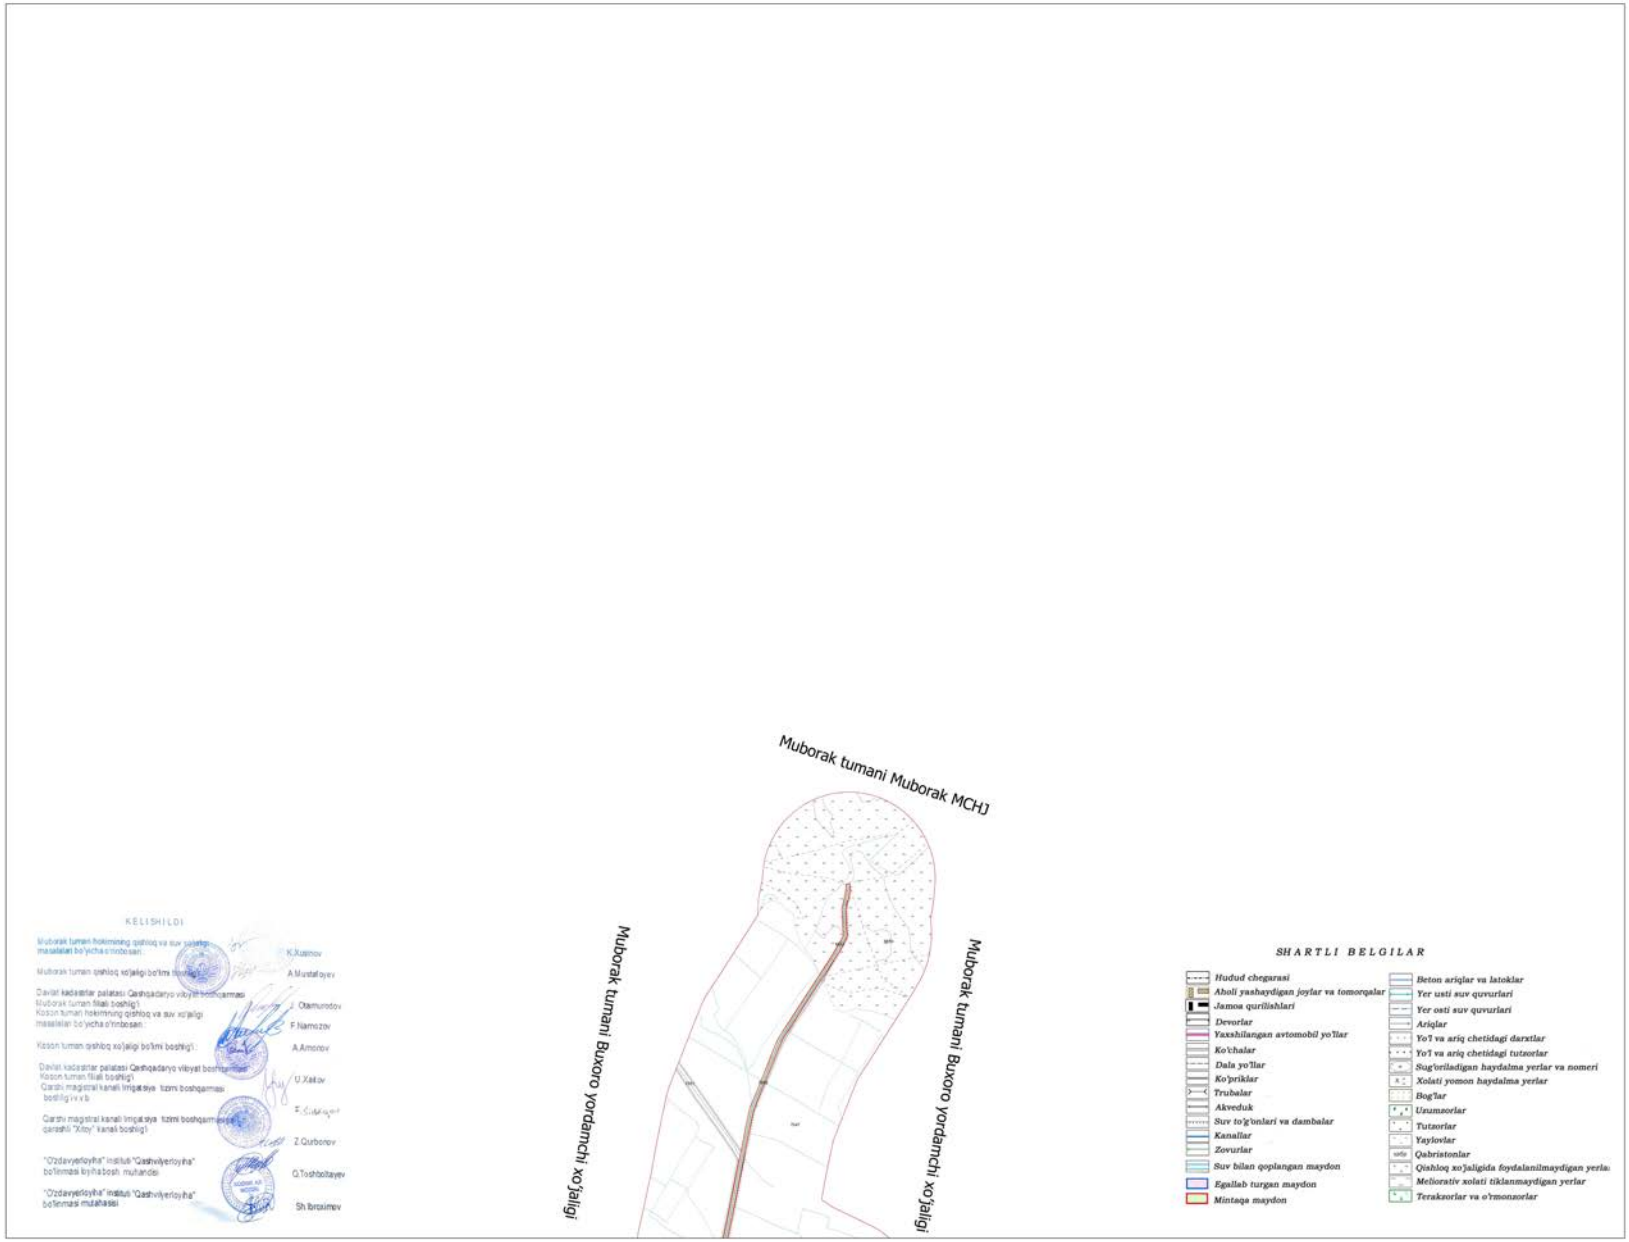

Muborak tumani Muborak MCHJ
Muborak tumani "Xitoy" massiv
Muborak tumani Muborak MCHJ
Muborak tumani "Xitoy" massiv


Muborak tumani Muborak MCHJ
Muborak tumani Muborak MCHJ
Muborak tumani Muborak MCHJ
Muborak tumani Muborak MCHJ

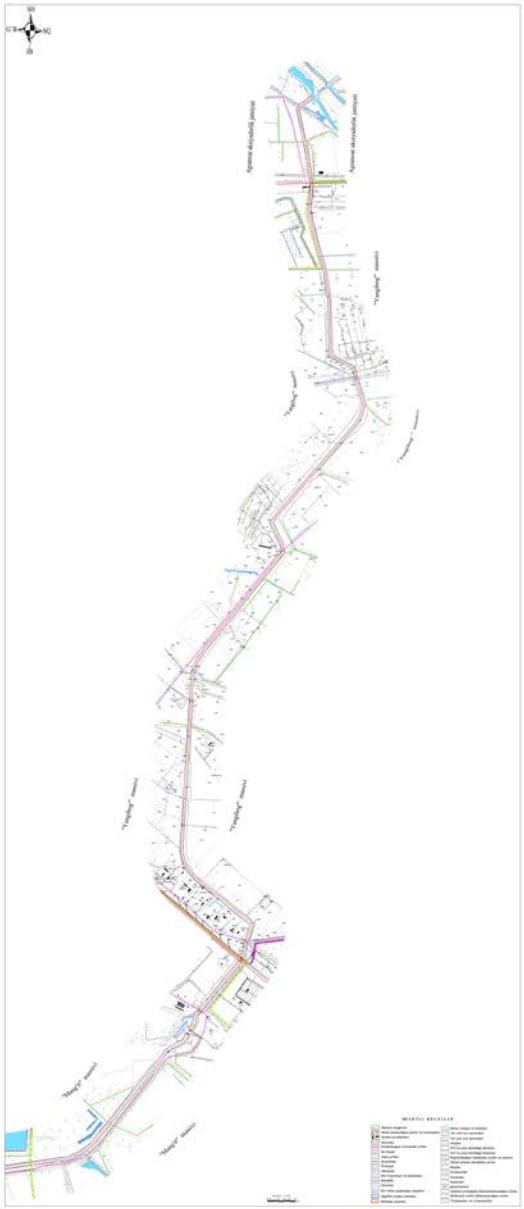
Qashqadaryo viloyat hokimining
2023 yil 16 fevraldagi
123-4-0-Q/23-son qaroriga
9-ilova

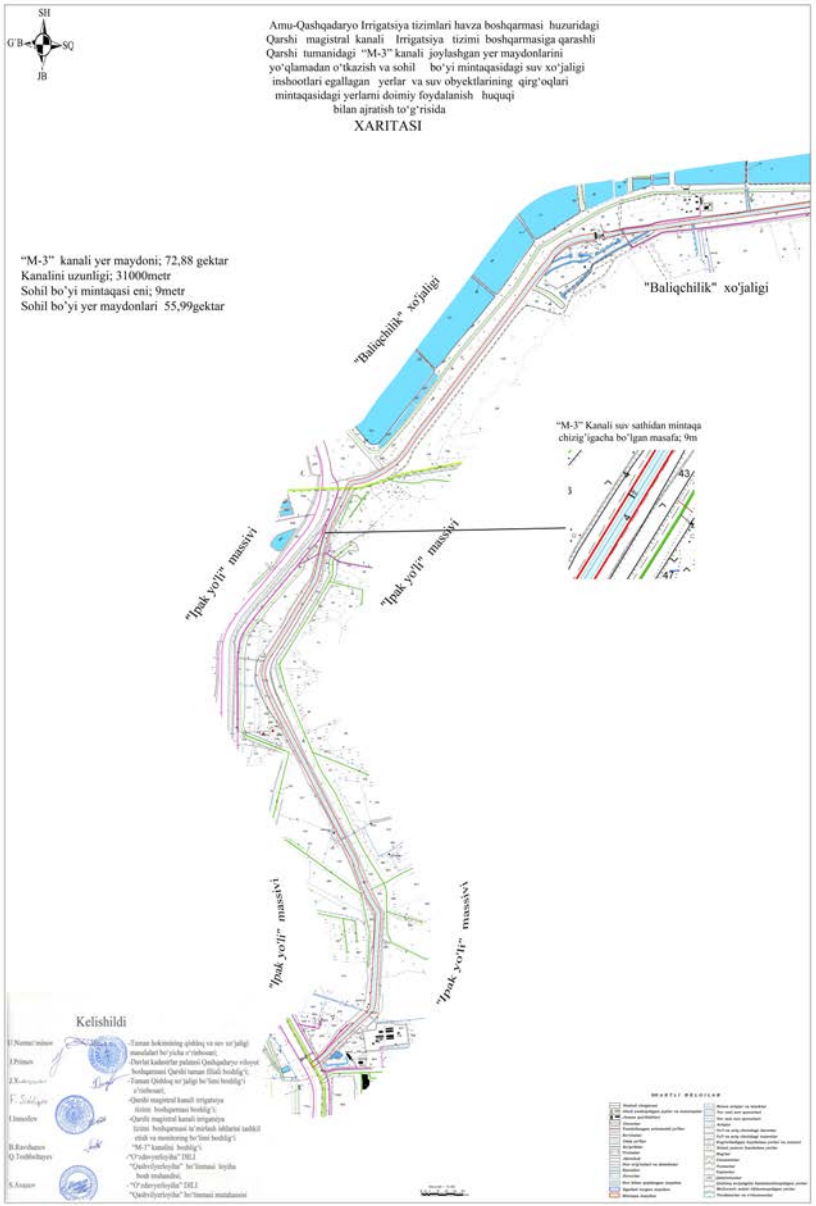

Muborak tumani Muborak MCHJ
Muborak tumani Muborak MCHJ
Muborak tumani Muborak MCHJ
Muborak tumani Muborak MCHJ


Muborak tumani Buxoro yordamchi xo'jaligi
Muborak tumani Muborak MCHJ
Muborak tumani Buxoro yordamchi xo'jaligi
Muborak tumani Muborak MCHJ

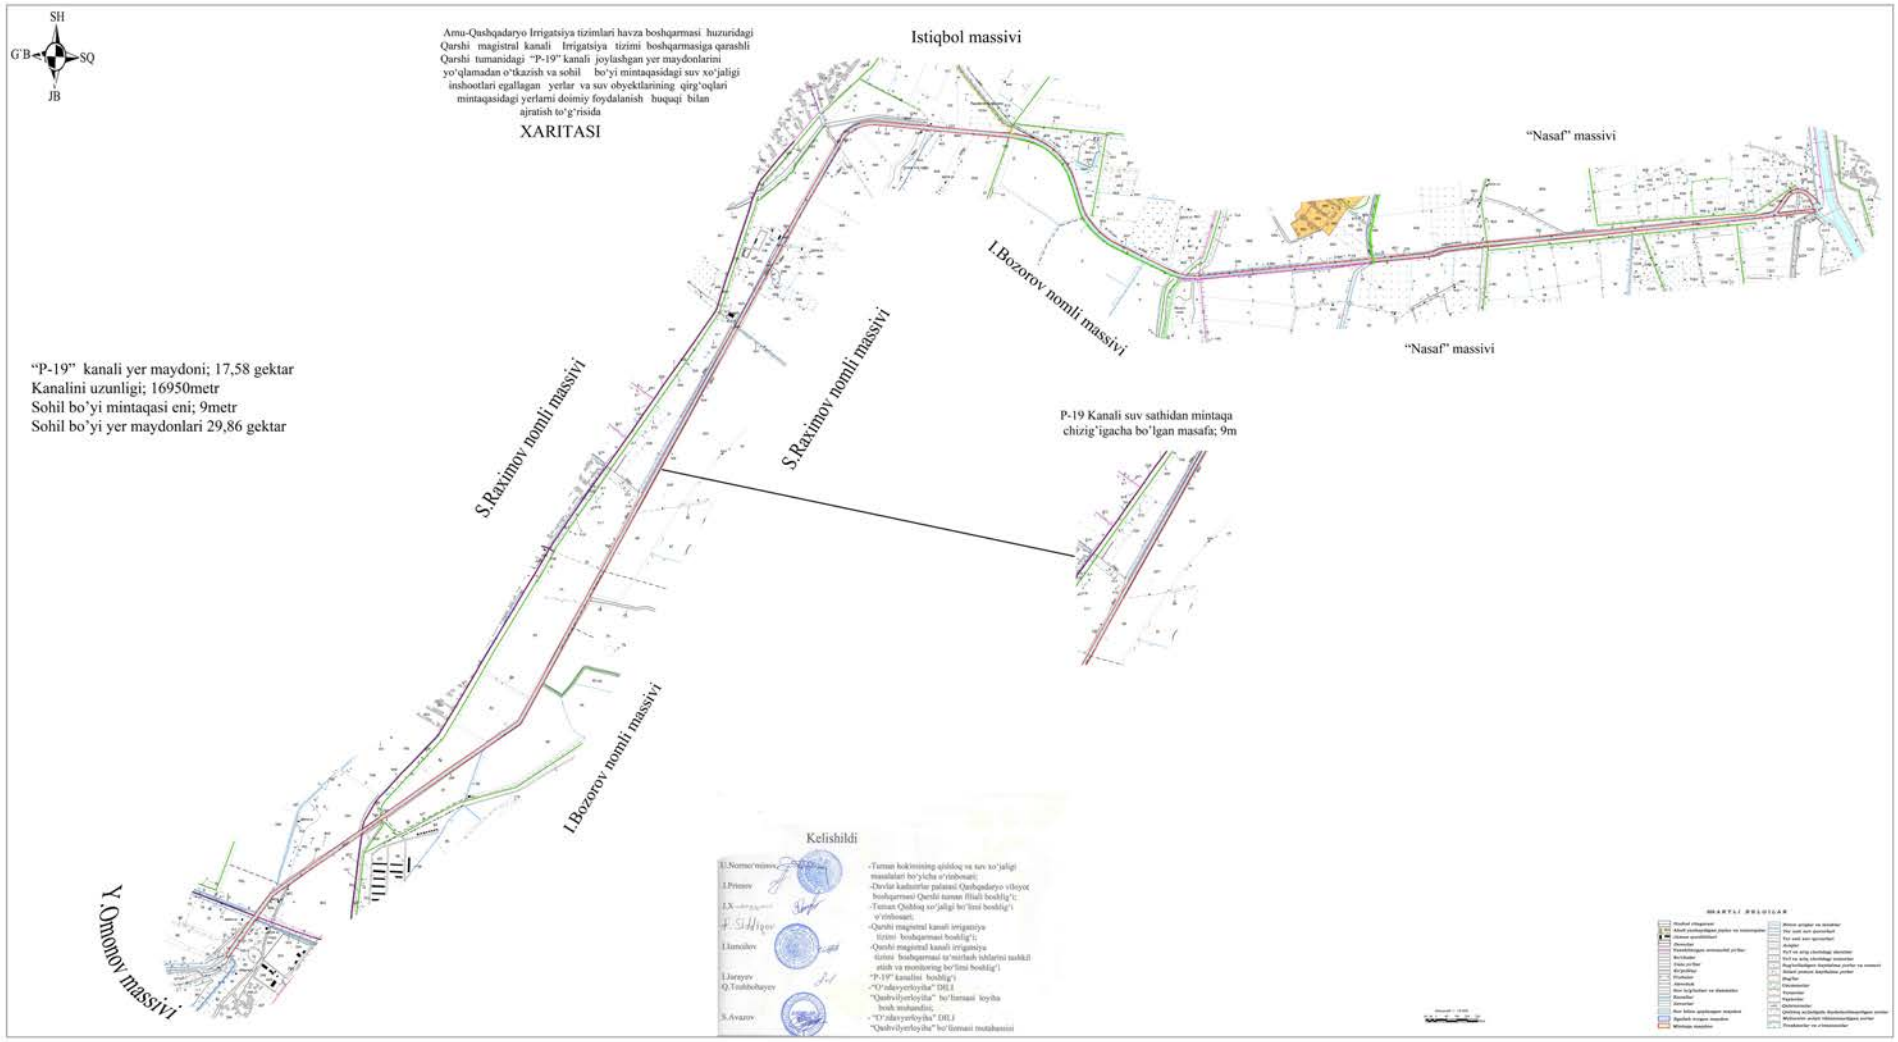

KELISHILDI
K.Xusnov
A.Mustafayev
J. Otamurodov
F.Namozov
A.Amonov
U.Xalilov
Z.Qurbonov
Q.Toshboltayev
Sh.Ibroximov
Muborak tumani Muborak MCHJ
Muborak tumani Buxoro yordamchi xo'jaligi
Muborak tumani Buxoro yordamchi xo'jaligi
SHARTLI BELGILAR
Hudud chegarasi
Aholi yashaydigan joylar va tomorqalar
Jamoa qurilishlari
Devorlar
Yaxshilangan avtomobil yo'llar
Ko'chalar
Dala yo'llar
Ko'priklar
Trubalar
Akveduk
Suv to'g'onlari va dambalar
Kanallar
Zovurlar
Suv bilan qoplangan maydon
Egallab turgan maydon
Mintaqa maydon
Beton ariqlar va latoklar
Yer usti suv quvurlari
Yer osti suv quvurlari
Ariqlar
Yo'l va ariq chetidagi daraxtlar
Yo'l va ariq chetidagi tutzorlar
Sug'oriladigan haydalma yerlar va nomeri
Xolati yomon haydalma yerlar
Bog'lar
Uzumzorlar
Tutzorlar
Yaylovlar
Qabristonlar
Qishloq xo'jaligida foydalanilmaydigan yerlar
Meliorativ xolati tiklanmaydigan yerlar
Teraksorlar va o'rmonzorlar

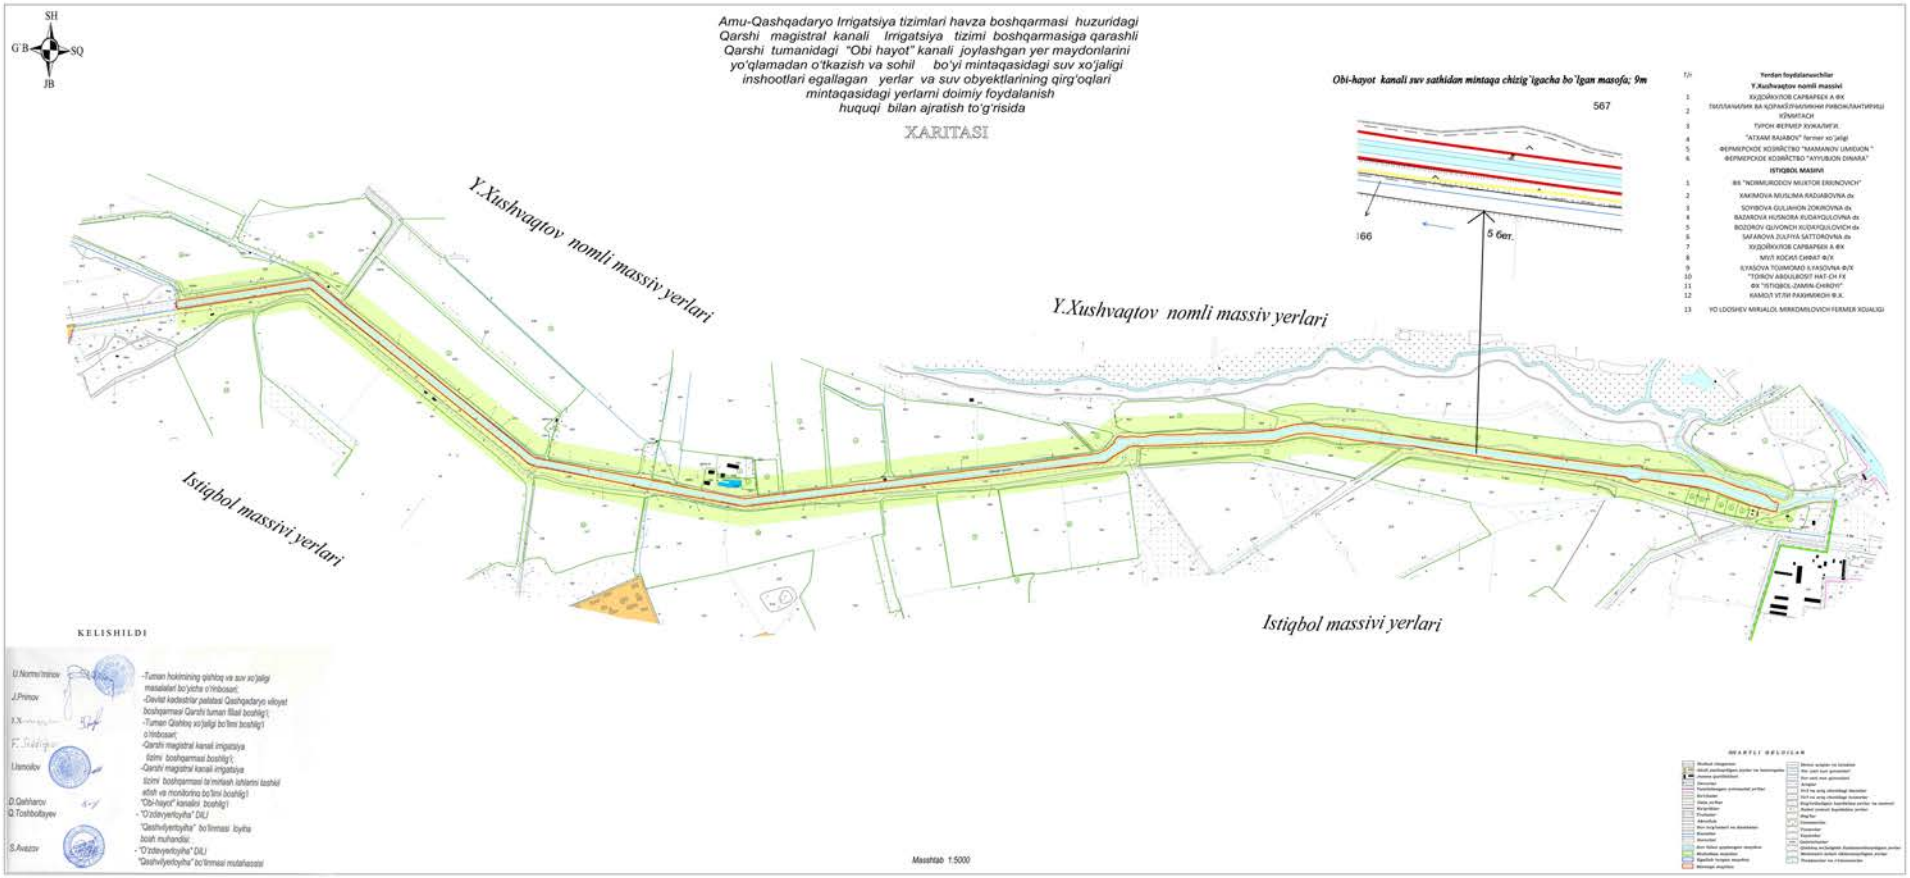
Qashqadaryo viloyat hokimining
2023 yil 16 fevraldagi
123-4-0-Q/23-son qaroriga
10-ilova




SH
G'B
SQ
JB
Amu-Qashqadaryo Irrigatsiya tizimlari havza boshqarmasi huzuridagi
Qarshi magistral kanali Irrigatsiya tizimi boshqarmasiga qarashli
Qarshi tumanidagi "M-3" kanali joylashgan yer maydonlarini
yo'qlamadan o'tkazish va sohil bo'yi mintaqasidagi suv xo'jaligi
inshootlari egallagan yerlar va suv obyektlarining qirg'oqlari
mintaqasidagi yerlarni doimiy foydalanish huquqi
bilan ajratish to'g'risida
XARITASI
"M-3" kanali yer maydoni; 72,88 gektar
Kanalini uzunligi; 31000metr
Sohil bo'yi mintaqasi eni; 9metr
Sohil bo'yi yer maydonlari 55,99gektar
"Baliqchilik" xo'jaligi
"Baliqchilik" xo'jaligi
"M-3" Kanali suv sathidan mintaqa
chizig'igacha bo'lgan masafa; 9m
"Ipak yo'li" massivi
"Ipak yo'li" massivi
"Ipak yo'li" massivi
"Ipak yo'li" massivi
Kelishildi

Qashqadaryo viloyat hokimining
2023 yil 16 fevraldagi
123-4-0-Q/23-son qaroriga
11-ilova



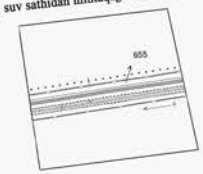

SH
G'B
SQ
JB
Amu-Qashqadaryo Irrigatsiya tizimlari havza boshqarmasi huzuridagi Qarshi magistral kanali Irrigatsiya tizimi boshqarmasiga qarashli Qarshi tumanidagi "Obi hayot" kanali joylashgan yer maydonlarini yo'qlamadan o'tkazish va sohil bo'yi mintaqasidagi suv xo'jaligi inshootlari egallagan yerlar va suv obyektlarining qirg'oqlari mintaqasidagi yerlarni doimiy foydalanish huquqi bilan ajratish to'g'risida
XARITASI
Obi-hayot kanali suv sathidan mintaqa chizig`igacha bo`lgan masofa; 9m
567
166
5 Бет.
Y.Xushvaqtov nomli massiv yerlari
Y.Xushvaqtov nomli massiv yerlari
Istiqbol massivi yerlari
Istiqbol massivi yerlari
Yerdan foydalanuvchilar
Y.Xushvaqtov nomli massivi
ISTIQBOL MASIVI
KELISHILDI
Masshtab 1:5000

Amu-Qashqadaryo irrigatsiya tizimlari havza boshqarmasi huzuridagi Qarshi magistral kanali irrigatsya tizimi boshqarmasiga qarashli Qashqadaryo viloyati Nishon tumani CH. Begimqulov nomli va Paxtaobod massivlari va Qarshi tumani CHarog'il massivi hududlaridagi "R-14"kanali va uning sohil bo‘yi mintaqasini egallagan yer maydonilari

XARITASI

R-14 kanalini yer maydoni : 21.03 gektar
Kanalini uzunligi: 12080 metr
Sohil bo'yi mintaqasi eni 5 metr
O'ng qirg'oq sohil bo'yi mintaqasi: 5 metr, yer maydoni 13.63 gektar
Chap qirg'oq sohil bo'yi mintaqasi: 5 metr, yer maydoni 7.40 gektar

R-14 kanali suv sathidan mintaqagacha bo'lgan masofa





MASSHTAB 1:10000



Qashqadaryo viloyat hokimining
2023 yil 16 fevraldagi
123-4-0-Q/23-son qaroriga
13-ilova

O'ZBEKISTON RESPUBLIKASI
SANITARIYA-EPIDEMIOLOGIK
OSOYISHTALIK VA JAMOAT
SALOMATLIGI XIZMATINING
QASHQADARYO VILOYAT
BOSHQARMASI

700017, Qarshi.sh, Amir 2 ko`chasi, 74-uy. Telefon 225-06-08, Faks 225-07-23

CENTRAL OFFICE OF THE SANITARY
AND EPIDEMIOLOGICAL WELFARE
AND PUBLIC HEALTH SERVICE OF
ADMINSTRATION OF KASHKADARYA
REGION OF THE REPUBLIC OF
UZBEKISTAN

74, Amir Temur str., Karshi city, 700017
Phone 225-06-08, Fax 225-07-23

"26" dekabr 2022 yil **№ 20/ 3234** **Qarshi shaxri**

"ÖZDAVYERLOYIHA" DAVLAT ILMIY-LOYIHALASH INSTITUTI "QASHVILYERLOYIHA" QASHQADARYO VILOYATI BÖLINMASI direktori N.Xolovga

Хулоса

Sanitariya-epidemiologik osoyishtalik va jamoat salomatligi xizmatining Qashqadaryo viloyat boshqarmasi, Sizning 2022 yil 21 dekabrdagi 41-01/11-1036-sonli xatingizga asosan quyidagilarni ma'lum qiladi.

O'zbekiston Respublikasi Vazirlar Mahkamasining 2019 yil 11-dekabrdagi O'zbekiston Respublikasi Hududidagi suv ob'ektlarining muhofaza qilish va sanitariya-muhofaza zonalarini belgilash tartibi to'g'risidagi 981-sonli hamda Qashqadaryo viloyati hokimining 2022 yil 6-martdagi 8-4-0-F-22 sonli farmoyishi ijrosini ta'minlash maqsadida Amu-Qashqadaryo Irrigatsiya tizimlari havza boshqarmasi huzuridagi Qarshi magistral kanali Irrigatsiya tizimi boshqarmasiga qarashli "Obi-hayot", "P-19", "M-3", "R-14", "Xitoy" kanallari sohil bo'yi mintaqalarini belgilash ishlari "O'zdavyerloyiha" instituti "Qashvilyerloyiha" bo'linmasi mutaxassislari tomonidan bajarilgan.

Qarshi tumanidagi "Obi-hayot" kanalining uzunligi- 7850 m, kanal joylashgan yer maydoni-14,8 ga suv osti yer maydonlarini tashkil etadi. Shu jumladan sohil bo'yi mintaqasidagi suv xo'jaligi inshootlari egallagan yerlar va suv obyektlarining qirg'oqlari mintaqasidagi yerlarni doimiy foydalanish huquqi bilan ajratiladigan yer maydon jami: 13,55 gektar shundan: 6,08 gektar yo`llar va 7,47 gektar qishloq xo`jaligida foydalanmaydigan yer maylonlarini tashkil etadi.

Qarshi tumanidagi "P-19" kanalining uzunligi- 16950 m, kanal joylashgan yer maydoni-17,58 ga suv osti yer maydonlarini tashkil etadi. Shu jumladan sohil bo'yi mintaqasidagi suv xo'jaligi inshootlari egallagan yerlar va suv obyektlarining qirg'oqlari mintaqasidagi yerlarni doimiy foydalanish huquqi bilan ajratiladigan yer maydon jami: 29,86 gektar shundan: 10,40 gektar yo`llar va 19,46 gektar qishloq xo`jaligida foydalanmaydigan yer maylonlarini tashkil etadi.

Qarshi tumanidagi "M-3" kanalining uzunligi- 31000 m, kanal joylashgan yer maydoni- 72,88 ga suv osti yer maydonlarini tashkil etadi. Shu jumladan sohil bo'yi mintaqasidagi suv xo'jaligi inshootlari egallagan yerlar va suv obyektlarining qirg'oqlari mintaqasidagi yerlarni doimiy foydalanish huquqi bilan ajratiladigan yer maydon jami: 55,99 gektar shundan: 10,39 gektar yo`llar va 45,60 gektar qishloq xo`jaligida foydalanmaydigan yer maylonlarini tashkil etadi.

Nishon va Qarshi tumanilaridagi "R-14" kanalining uzunligi- 12080 m, kanal joylashgan yer maydoni-9,01 ga suv osti yer maydonlarini tashkil etadi. Shu jumladan sohil bo'yi mintaqasidagi suv xo'jaligi inshootlari egallagan yerlar va suv obyektlarining qirg'oqlari mintaqasidagi yerlarni doimiy foydalanish huquqi bilan ajratiladigan yer maydon jami: 12,02 gektar shundan: Nishon tumanidan jami 10,13 gektar shundan: 0,07 gektar yaylov, 0,21 gektar tomarqa yerlar, 0,11 gektar suv osti, 0,81 gektar yo'llar va 8,93 gektar qishloq xo'jaligida foydalanilmaydigan yer maydonlarini va Qarshi tumanidan 1,89 gektar qishloq xo'jaligida foydalanilmaydigan yer maydonlarini tashkil etadi.

Koson va Muborak tumanilaridagi "Xitoy" kanalining uzunligi- 56581m, kanal joylashgan yer maydoni-80,71 ga suv osti yer maydonlarini tashkil etadi. Shu jumladan sohil bo'yi mintaqasidagi suv xo'jaligi inshootlari egallagan yerlar va suv obyektlarining qirg'oqlari mintaqasidagi yerlarni doimiy foydalanish huquqi bilan ajratiladigan yer maydon jami: 90,46 gektar shundan: Muborak tumanidan 83,01 gektar qishloq xo'jaligida foydalanilmaydigan yer maydonlarini va Koson tumanidan jami 7,45 gektar shu jumladan: 0,18 gektar yo'l osti, 7,27 gektar qishloq xo'jaligida foydalanilmaydigan yer maydonlarini tashkil etadi. Yuqorida ko'rsatilgan kollektor tarmoqlarining sohil bo'yi mintaqa zonasi 0-9 metrgacha belgilangan.

Amu-Qashqadaryo Irrigatsiya tizimlari havza boshqarmasi huzuridagi Nishon, Qarshi, Koson va Muborak tumanlari hududlaridan o'tgan yuqorida ko'rsatilgan каналларнинг sohil bo'yi mintaqalarida sanitariya-epidemiologiya qoidalariga rioya qilish talab etilib, shuningdek sohil bo'yi mintaqalariga qurilish inshoatlarini barpo etish qat'iyan man etiladi.

Boshqarma boshliq o'rinbosari: **D.Toshniyozov**

Bajardi:I.Xudoyberdiyev
tel:+99890 442-94-96

obyektlarining qirg‘oqlari mintaqasidagi yerlarni doimiy foydalanish huquqi bilan ajratiladigan yer maydoni jami: 12,02 gektar shundan: Nishon tumanida jami 10,13 gektar bo‘lib shu jumladan 0,07 gektar yaylov, 0,21 gektar tomorqa yerlari, 0,11 gektar suv osti yerlari, 0,81 gektar yo‘llar, 8,93 gektar qishloq xo‘jaligida foydalanilmaydigan yer maydonlarini va Qarshi tumanidan 1,89 gektar qishloq xo‘jaligida foydalanilmaydigan yer maydonlarini tashkil etganligi ma’lum qilindi.

Koson va Muborak tumanlaridagi “Xitoy” kanalining uzunligi 56581 metr, kanal joylashgan yer maydoni 80,71 gektar suv osti yer maydonlarini tashkil etadi. Shu jumladan sohil bo‘yi mintaqasidagi suv xo‘jaligi inshootlari egallagan yerlar va suv obyektlarining qirg‘oqlari mintaqasidagi yerlarni doimiy foydalanish huquqi bilan ajratiladigan yer maydoni jami: 90,46 gektar shundan: Koson tumanida jami 7,45 gektar bo‘lib shu jumladan 0,18 gektar yo‘l osti, 7,27 gektar qishloq xo‘jaligida foydalanilmaydigan yer maydonlarini va Muborak tumanidan 83,01 gektar qishloq xo‘jaligida foydalanilmaydigan yer maydonlarini tashkil etganligi ma’lum qilindi.

Mazkur Qarshi magistral kanali irrigatsiya tizimi boshqarmasiga qarashli “Obi-hayot”, “P-19”, “M-3”, “R-14” va “Xitoy” kanallarining o‘rnatilgan sohil bo‘yi mintaqasiga belgilangan tartibda rioya qilib noqonuniy qurilish inshoatlarini qurmaslik hamda sanitariya va epidemiologiya qonun qoidalariga rioya qilish qatiy talab etiladi.

Boshqarma boshlig‘ining o‘rinbosari **B.Buriyev**

Bajardi: R.Toshkulov
75-226-12-72