O‘ZBEKISTON RESPUBLIKASI
QASHQADARYO VILOYATI HOKIMINING

Q A R O R I

180100, Qarshi shahri, Mustaqillik ko‘chasi, 1-uy. Faks: (+99875)221-12-88, qashqadaryo@exat.uz

2023 - yil 30 - noyabr 563-4-0-Q/23 Qashqadaryo viloyati hokimligi

Amu-Qashqadaryo Irrigatsiya tizimlari havza boshqarmasi Shahrisabz tuman Irrigatsiya bo‘limining Shahrisabz shahri hamda Shahrisabz tumani hududlaridagi kanallar joylashgan yer maydonlarini yo‘qlamadan o‘tkazish va sohil bo‘yi mintaqasidagi suv xo‘jaligi inshootlari egallagan yerlar va suv obyektlarining qirg‘oqlari mintaqasidagi yerlarni doimiy foydalanish huquqi bilan ajratish to‘g‘risida

O‘zbekiston Respublikasi Prezidentining 2022-yil 12-apreldagi “Muhandislik-kommunikatsiya tarmoqlari uchun yer uchastkalarini ajratish tartibini takomillashtirish chora-tadbirlari to‘g‘risida”gi 204-sonli qarori va O‘zbekiston Respublikasi Vazirlar Mahkamasining 2019-yil 11-dekabrdagi “O‘zbekiston Respublikasi hududidagi suv obyektlarining muhofaza qilish va sanitariya-muhofaza zonalarini belgilash tartibi to‘g‘risida”gi 981-sonli qarori hamda Qashqadaryo viloyati hokimining 2022-yil 6-martdagi 8-4-0-F/22-sonli farmoyishi ijrosini ta’minlash maqsadida Amu-Qashqadaryo Irrigatsiya tizimlari havza boshqarmasi Shahrisabz tuman Irrigatsiya bo‘limining Shahrisabz shahri hamda Shahrisabz tumani hududida kanallar egallagan yerlar va suv obyektlarining qirg‘oqlari mintaqasidagi yerlarni doimiy foydalanish huquqi bilan ajratish ishlarini ko‘rib chiqish komissiyasining 2023-yil 10-oktabrdagi dalolatnomasiga muvofiq, O‘zbekiston Respublikasi “Mahalliy davlat hokimiyati to‘g‘risida”gi Qonunining 6-,10-moddalariga asosan

QAROR QILAMAN:

1. Amu-Qashqadaryo Irrigatsiya tizimlari havza boshqarmasi Shahrisabz tuman Irrigatsiya bo‘limining Shahrisabz shahri hamda Shahrisabz tumani hududida joylashgan “Duxchi”, “Hilak”, “Sidarak”, “Muchun”, “Turmushi”, “Chap qirg‘oq Tanxoz”, “O‘ng qirg‘oq Tanxoz” va “Qatag‘on” kanallarining yer maydonlarini yo‘qlamadan o‘tkazilganligi ma’lumot uchun qabul qilinsin.

2. Amu-Qashqadaryo Irrigatsiya tizimlari havza boshqarmasi Shahrisabz tuman Irrigatsiya bo‘limining Shahrisabz shahri hamda Shahrisabz tumani hududida joylashgan “Duxchi”, “Hilak”, “Sidarak”, “Muchun”, “Turmushi”, “Chap qirg‘oq Tanxoz”, “O‘ng qirg‘oq Tanxoz” va “Qatag‘on” kanallarining egallagan yerlari va suv obyektlarining qirg‘oqlari mintaqasidagi yerlar 1-3-ilovalarga muvofiq Amu-Qashqadaryo Irrigatsiya tizimlari havza boshqarmasi Shahrisabz tuman Irrigatsiya bo‘limiga doimiy foydalanish huquqi bilan ajratilsin.

3. “O‘zbekiston Respublikasi hududidagi suv obyektlarining muhofaza qilish va sanitariya-muhofaza zonalarini belgilash tartibi to‘g‘risida”gi 981-sonli qarorining Nizom talablariga asosan quyidagi taqiqlanishlar belgilansin:

a) Suvni muhofaza qilish maydonlarida:

- o‘simliklar zararkunandalari va kasalliklariga, begona o‘tlarga qarshi ishlatiladigan zaharli kimyoviy vositalarning har qanday turini qo‘llash va ko‘mish;

- go‘ng solingan oqova suvlarni zararsizlantirmasdan o‘g‘it sifatida foydalanish, shuningdek, tozalanmagan sanoat va xo‘jalik-maishiy oqova suvlarni tashlash;

- daraxt va butalarni kesish, zaharli kimyoviy vositalar, pestitsidlar, gerbitsidlar va mineral o‘g‘itlar saqlanadigan omborlar, zaharli kimyoviy vositalar apparatlarini to‘ldiradigan maydonchalar, aviatsiya-kimyo ishlarini olib borish uchun uchish-qo‘nish yo‘llari qurish;

- markazlashgan kanalizatsiya tarmoqlari bo‘lmagan yangi uy-joylar va turistik komplekslarni qurish;

b) yuqoridagilarga qo‘shimcha ravishda sohil bo‘yi mintaqasi doirasida yana quyidagilar ham taqiqlansin:

- ekologiya va atrof-muhitni muhofaza qilish hamda suv xo‘jaligi organlari, shuningdek, suv xo‘jaligi obyektlaridan foydalanuvchi tashkilotlar roziligisiz hamda mahalliy ijro etuvchi hokimiyat organlari ruxsatisiz qishloq xo‘jaligi ekinlari yetishtirish (yosh daraxt qatorlari orasiga ekilgan vaqtinchalik ekinlar bundan mustasno);

- organik va mineral o‘g‘itlarni saqlash va qo‘llash;

- chorva mollarini boqish va ularni saqlash joylarini tashkil etish;

- har qanday turdagi doimiy va vaqtinchalik bino va inshootlar, shu jumladan molxona, o‘tinxona, hojatxona va boshqalarni qurish (suv xo‘jaligi inshootlarini qurish bundan mustasno);

- mineral o‘g‘itlarni transportda tashish va sepishda qo‘llanilgan idishlar, mashina va asbob-uskunalarni tozalash va yuvish;

- jun, kanop va teri yuvish.

4. Amu-Qashqadaryo Irrigatsiya tizimlari havza boshqarmasi Shahrisabz tuman Irrigatsiya bo‘limiga Shahrisabz shahri hamda Shahrisabz tumani hududida kanallar joylashgan yer maydonlaridan belgilangan maqsadda, ekologiya va atrof-muhitni muhofaza qilish hamda sanitariya qoidalariga rioya qilgan holda foydalanish yuklatilsin.

5. Davlat Kadastrlar palatasi Qashqadaryo viloyati boshqarmasi (G‘.Hamroyev)ga “Duxchi”, “Hilak”, “Sidarak”, “Muchun”, “Turmushi”, “Chap qirg‘oq Tanxoz”, “O‘ng qirg‘oq Tanxoz” va “Qatag‘on” kanallari joylashgan yer maydonlarini yo‘qlamadan o‘tkazish va sohil bo‘yi mintaqasidagi suv xo‘jaligi inshootlari egallagan yerlar va suv obyektlarining qirg‘oqlari mintaqasidagi yerlarni doimiy foydalanish huquqi bilan ajratib berilishi munosabati bilan yer hisobotiga tegishli o‘zgartirish kiritish va davlat ro‘yxatidan o‘tkazish vazifasi topshirilsin.

6. Viloyat Ekologiya, atrof-muhitni muhofaza qilish va iqlim ozgarishi boshqarmasi (B.Yazdanov) va Sanitariya epidemiologik osoyishtalik va jamoat salomatligi xizmati viloyat boshqarmasi (T.Pakirov) tomonidan Amu-Qashqadaryo Irrigatsiya tizimlari havza boshqarmasi Shahrisabz tuman Irrigatsiya bo‘limi kanallarining sohil bo‘yi mintaqasida nazorat kuchaytirilsin.

7.O‘zbekiston Respublikasi Yer kodeksining 5-moddasiga asosan ushbu qaror mazkur masala bo‘yicha yakuniy hisoblanib, ijrosini nazorat qilish viloyat hokimining birinchi o‘rinbosari U.Uzakov va viloyat hokimining o‘rinbosari M.Azizov zimmasiga yuklatilsin.

Viloyat hokimi **M.Azimov**

Qashqadaryo viloyat hokimining
2023-yil 30-noyabrdagi
563-4-0-Q/23-son qaroriga
1-ilova

01.12.2023

T/r	Kontur raqami	Umumiy maydoni	Shu jumladan:																																	
			haydaladigan yerlar				bog'lar				tokzorlar						bo'z yerlar		yaylovlar		Jami qishloq xo'jaligi yerlari		tomorqa yerlar			o'rmonzorlar			suv osti yerlar								
			Jami	shu jumladan sug'oriladigan			Jami	shu jumladan sug'oriladigan			Jami	shu jumladan sug'oriladigan															shu jumladan			shundan								
				Jami	shundan sharti sug'oriladigan	lalmi		Jami	shundan sharti sug'oriladigan	lalmi		Jami	shundan sharti sug'oriladigan	lalmi	issiqxonalar	mevali ko'chatzorlar	tuzzorlar	tetakzorlar	sug'oriladigan	lalmi	Jami	shu jumladan pichanzorlar	Jami	shu jumladan sug'oriladigan	Jami	shu jumladan dala tomorqa	Meliorativ holati tiklanadigan yerlar	Jami	ixota daraxtzorlar	butazorlar	Jami	daryo va soylıklar	ko'llar	suv omborlari va suv havzalari	kanallar va ariqlar, kollektorlar va zovurlar	yo'llar va mol haydab o'tish joylari	ko'chalar, qurilishlar, sanoy va maydonlar	qishloq xojaligida foydalanilmaydigan boshqa yerlar
1	2	3	4	5	6	7	8	9	10	11	12	13	14	15	16	17	18	19	20	21	22	23	24	25	26	27	28	29	30	31	32	33	34	35	36	37	38	39
4			*"Muchun" kanali*																																			
			Shahrisabz tumani G'.Boboyorov nomli massivi																																			
1	162q	5,78																													1,52				1,52	2,93		1,33
1	**Massiv jami:**	**5,78**																													**1,52**				**1,52**	**2,93**		**1,33**
	Kanal jami:	**5,78**																													**1,52**				**1,52**	**2,93**		**1,33**
5			*"Turmushi" kanali*																																			
			Shahrisabz tumani P.Sherboboyev nomli massivi																																			
1	172aq	0,60																													0,13				0,13	0,16		0,31
1	**Massiv jami:**	**0,60**																													**0,13**				**0,13**	**0,16**		**0,31**
			Shahrisabz tumani O'.Ibragimov nomli massivi																																			
1	13q	1,74																													0,54				0,54	0,52		0,68
1	**Massiv jami:**	**1,74**																													**0,54**				**0,54**	**0,52**		**0,68**
			Shahrisabz tumani A.Temur nomli massivi																																			
1	189q	2,06																													0,53				0,53	0,39		1,14
1	**Massiv jami:**	**2,06**																													**0,53**				**0,53**	**0,39**		**1,14**
	Kanal jami:	**4,40**																													**1,20**				**1,20**	**1,07**		**2,13**
6			*"Chap qirg'oq Tanxoz" kanali*																																			
			Shahrisabz tumani O'.Ibragimov nomli massivi 2-ochastkasi																																			
1	651aq	3,06																													0,72				0,72	0,62		1,72
1	**Massiv jami:**	**3,06**																													**0,72**				**0,72**	**0,62**		**1,72**
			Shahrisabz tumani G'.Boboyorov nomli massivi																																			
1	362q	2,61																													1,13				1,13	0,69		0,79
1	**Massiv jami:**	**2,61**																													**1,13**				**1,13**	**0,69**		**0,79**
	Kanal jami:	**5,67**																													**1,85**				**1,85**	**1,31**		**2,51**
7			*"O'ng qirg'oq Tanxoz" kanali*																																			
			Shahrisabz tumani Navro`z massivi																																			
1	408aq	0,68																													0,17				0,17	0,13		0,38
1	**Massiv jami:**	**0,68**																													**0,17**				**0,17**	**0,13**		**0,38**
			Shahrisabz tumani Xazara massivi																																			
1	641q	2,86																													0,8				0,8	1,28		0,78
1	**Massiv jami:**	**2,86**																													**0,80**				**0,80**	**1,28**		**0,78**
			Shahrisabz tumani O'.Ibragimov nomli massivi																																			
1	548q	3,24																													1,07				1,07	1,46		0,71
1	**Massiv jami:**	**3,24**																													**1,07**				**1,07**	**1,46**		**0,71**
	Kanal jami:	**6,78**																													**2,04**				**2,04**	**2,87**		**1,87**
8			*"Qatag'on" kanali*																																			
			Shahrisabz tumani Navro`z massivi																																			
1	541q	4,87																													1,48				1,48	0,38		3,01
1	**Massiv jami:**	**4,87**																													**1,48**				**1,48**	**0,38**		**3,01**
			Shahrisabz tumani Xazara massivi																																			
1	587q	4,38																													1,13				1,13	0,21		3,04
1	**Massiv jami:**	**4,38**																													**1,13**				**1,13**	**0,21**		**3,04**
			Shahrisabz tumani O'.Ibragimov nomli massivi																																			
1	253q	4,12																													1,02				1,02	0,01		3,09
1	**Massiv jami:**	**4,12**																													**1,02**				**1,02**	**0,01**		**3,09**
	Kanal jami:	**13,37**																													3,63				3,63	0,60		9,14

Viloyat hokimining 2023 yil "------" ----------dagi
-sonli qaroriga 1-ILOVA

Amu-Qashqadaryo Irrigatsiya tizimlari havza boshqarmasi Shahrisabz tuman Irrigatsiya bo'limining Shahrisabz shahri hamda Shahrisabz tumani hududlaridagi "Duxchi", "Xilak", "Sidarak", "Muchun", "Turmushi", "Chap qirg'oq Tanxoz", "O'ng qirg'oq Tanxoz", "Qatag'on" kanallari joylashgan yer maydonlari hamda suv obyektlariga yondosh bo'lgan yerdan foydalanuvchilar, ijarachilar, meros qilib qoldiriladigan umrbod egalik qiluvchilar va mulkdorlarning yer maydonlari bo'yicha

QAYDNOMASI

T/r	Kontur raqami	Umumiy maydoni	Shu jumladan:																																	
			haydaladigan yerlar				bog'lar				tokzorlar						bo'z yerlar		yaylovlar		Jami qishloq xo'jaligi yerlari		tomorqa yerlar			o'rmonzorlar			suv osti yerlar								
			Jami	shu jumladan sug'oriladigan			Jami	shu jumladan sug'oriladigan			Jami	shu jumladan sug'oriladigan															shu jumladan			shundan								
				Jami	shundan sharti sug'oriladigan	lalmi		Jami	shundan sharti sug'oriladigan	lalmi		Jami	shundan sharti sug'oriladigan	lalmi	issiqxonalar	mevali ko'chatzorlar	tuzzorlar	tetakzorlar	sug'oriladigan	lalmi	Jami	shu jumladan pichanzorlar	Jami	shu jumladan sug'oriladigan	Jami	shu jumladan dala tomorqa	Meliorativ holati tiklanadigan yerlar	Jami	ixota daraxtzorlar	butazorlar	Jami	daryo va soylıklar	ko'llar	suv omborlari va suv havzalari	kanallar va ariqlar, kollektorlar va zovurlar	yo'llar va mol haydab o'tish joylari	ko'chalar, qurilishlar, sanoy va maydonlar	qishloq xojaligida foydalanilmaydigan boshqa yerlar
1	2	3	4	5	6	7	8	9	10	11	12	13	14	15	16	17	18	19	20	21	22	23	24	25	26	27	28	29	30	31	32	33	34	35	36	37	38	39
			Duxchi kanali																																			
			Shahrisabz tumani 'O'zbekiston massivi																																			
1	129q	0,67																													0,15				0,15	0,32		0,2
1	**Massiv jami:**	**0,67**																													**0,15**				**0,15**	**0,32**		**0,20**
			Shahrisabz tumani J.Eshboyev nomli massivi																																			
1	134q	0,18																													0,04				0,04	0,08		0,06
2	133q	0,46																													0,1				0,1	0,20		0,16
3	131q	0,31																													0,07				0,07	0,16		0,08
4	130q	0,62																													0,14				0,14	0,28		0,20
5	147	0,75																													0,17				0,17	0,34		0,24
6	150	0,76																													0,18				0,18	0,34		0,24
7	153	0,75																													0,17				0,17	0,34		0,24
8	170	0,85																													0,19				0,19	0,38		0,28
8	**Massiv jami:**	**4,68**																													**1,06**				**1,06**	**2,12**		**1,50**
	Kanal jami:	**5,35**																													**1,21**				**1,21**	**2,44**		**1,70**
2			*"Xilak" kanali*																																			
			Shahrisabz shahar																																			
1	X	0,49																													0,49				0,49			
1	**Shahar jami:**	**0,49**																													**0,49**				**0,49**			
			Shahrisabz tumani B.Fozilov nomli massivi																																			
1	50q	1,73																													1,19				1,19			0,52
1	**Massiv jami:**	**1,73**																													**1,19**				**1,19**			**0,52**
	Kanal jami:	**2,20**																													**1,68**				**1,68**			**0,52**
3			*Sidarak kanali*																																			
			Shahrisabz tumani Guliston massivi																																			
1	149q	3,98																													0,92				0,92	1,80		1,26
1	**Massiv jami:**	**3,98**																													**0,92**				**0,92**	**1,80**		**1,26**
			shaharsabz shahri																																			
1	X	1,98																													1,01				1,01	0,56		0,41
1	**Shahar jami:**	**1,98**																													**1,01**				**1,01**	**0,56**		**0,41**
			Shahrisabz tumani O'zbekiston massivi																																			
	X	2,23																													0,93				0,93	0,61		0,69
	Massiv jami:	**2,23**																													**0,93**				**0,93**	**0,61**		**0,69**
	Kanal jami:	**8,19**																													**2,86**				**2,86**	**2,97**		**2,36**

e-qaror.gov.uz

Qashqadaryo viloyat hokimining
2023-yil 30-noyabrdagi
563-4-0-Q/23-son qaroriga
2-ilova

01.12.2023

T/r	Yerdan foydalanuvchilar nomi	Yo'nalishi	Kontur raqami	Umumiy maydoni	Shu jumladan: haydaladigan yerlar				bog'lar				tokzorlar							bo'z		yaylovlar		Jami qishloq		tomorqa yerlar		Meliorativ holati nikhanadigan yerlar	o'rmonzorlar		suv osti yerlar					yo'llar va mol haydab o'tish joylari	ko'chalar, qurilishlar, sanoy va maydonlar	qishloq xojaligida foydalanilmaydigan boshqa yerlar
					Jami	shu jumladan			Jami	shu jumladan			Jami	shu jumladan																shu jumladan		Jami	shundan						
						Jami	shundan sharfli	lalmi		Jami	shundan sharfli	lalmi		Jami	shundan sharfli	lalmi	issiqxonalar	mevali ko'chatzorlar	tutzorlar	tutzorlar	sug'oriladigan	lalmi	Jami	sun'iy jumnazar ziychazorlar		Jami	shu jumladan sug'oriladigan	Jami	shu jumladan dala tomorqa		Jami	ixota daraxtzorlar	butazorlar	Jami	dарyo va ko'llar	suv omborlari va suv havzalari	kanallar va ariqlar, kollektorlar va zovurlar			
1	2	3	4	5	6	7	8	9	10	11	12	13	14	15	16	17	18	19	20	21	22	23	24	25	26	27	28	29	30	31	32	33	34	35	36	37	38	39	40	41
	Shaharsabz tumani B.Fozilov nomli massivi																																							
	"Xilak" kanali joylashgan yer maydoni				**"Xilak" kanali suv obyekti joylashgan yer maydonlari**																																				
			50q	1,19																													1,19				1,19			
	jami:		**1**	**1,19**																													**1,19**				**1,19**			
	"Xilak" kanali suv obektiga tutash bo'lgan yerdan foydalanuvchilarning yer maydonlari																																							
	O'zining yer maydoni		50q	0,52																																				0,52
	jami:		**1**	**0,52**																																				**0,52**
	Massiv jami:			**1,71**																													**1,19**				**1,19**			**0,52**
	"Xilak" kanali suv obekti joylashgan yer maydonlari va sohil bo'yi mintaqasi uchun mo'ljallangan yer maydonlari																																							
	"Xilak" kanali suv obyekti joylashgan yer maydonlari:			**1,68**																													**1,68**				**1,68**			
	"Xilak" kanali suv obyektiga tutash bo'lgan yer maydonlari			**0,52**																																				**0,52**
	Kanal jami:			**2,20**																													**1,68**				**1,68**			**0,52**
3			*Sidarak kanali*																																					
	Shahrisabz tumani Gulistoon massivi																																							
	"Sidarak" kanali joylashgan yer maydoni				**"Sidarak" kanali suv obekti joylashgan yer maydonlari**																																				
			149q	0,92																													0,92				0,92			
	jami:		**1**	**0,92**																													**0,92**				**0,92**			
	"Sidarak" kanali suv obektiga tutash bo'lgan yerdan foydalanuvchilarning yer maydonlari																																							
	O'zining yer maydoni		149q	3,050																																		1,80		1,25
	K.Xolboboyev		149q	0,005																																				0,005
	S.Saidov		149q	0,005																																				0,005
	jami:		**1**	**3,06**																																		**1,80**		**1,26**
	Massiv jami:			**3,98**																													**0,92**				**0,92**	**1,80**		**1,26**
	Shaharsabz shahri																																							
	"Sidarak" kanali joylashgan yer maydoni		X	1,01	**"Sidarak" kanali suv obekti joylashgan yer maydonlari**																																				
	jami:		**1**	**1,01**																													**1,01**				**1,01**			
	"Sidarak" kanali suv obektiga tutash bo'lgan yerdan foydalanuvchilarning yer maydonlari																																							
	O'zining yer maydoni		X	0,962																																		0,56		0,402
	E.Shamsiyev		X	0,002																																				0,002
	Sh.Abdivaliyeva		X	0,002																																				0,002
	D.Baratov		X	0,002																																				0,002
	M.Xaqnazarov		X	0,002																																				0,002
	jami:		**1**	**0,97**																																		**0,56**		**0,41**
	Massiv jami:			**1,98**																													**1,01**				**1,01**	**0,56**		**0,41**
	Shaharsabz tumani O'zbekiston massivi																																							
	"Sidarak" kanali joylashgan yer maydoni		**X**	**0,93**	**"Sidarak" kanali suv obekti joylashgan yer maydonlari**																																				
	jami:			**0,93**																													**0,93**				**0,93**			
	"Sidarak" kanali suv obektiga tutash bo'lgan yerdan foydalanuvchilarning yer maydonlari																																							
	O'zining yer maydoni		**X**	**1,30**																																		**0,61**		**0,69**
	jami:			**1,30**																																		**0,61**		**0,69**
	Massiv jami:			**2,23**																													**0,93**				**0,93**	**0,61**		**0,69**

Viloyat hokimining 2023 yil "------" ----------dagi
-sonli qaroriga 2-ILOVA

O'tkazilgan xatlov natijasiga ko'ra Amu-Qashqadaryo Irrigatsiya tizimlari havza boshqarmasi Shahrisabz tumani Irrigatsiya bo'limining Shahrisabz shahri hamda Shahrisabz tumani hududlaridagi "Duxchi", "Xilak", "Sidarak", "Muchun", "Turmushi", "Chap qirg'oq Tanxoz", "O'ng qirg'oq Tanxoz", "Qatag'on"kanallari joylashgan yer maydonlari hamda suv obyektlariga yondosh bo'lgan yerdan foydalanuvchilar, ijarachilar, meros qilib qoldiriladigan umrbod egalik qiluvchilar va mulkdorlarning yer maydonlari bo'yicha

QAYDNOMASI

T/r	Yerdan foydalanuvchilar nomi	Yo'nalishi	Kontur raqami	Umumiy maydoni	Shu jumladan: haydaladigan yerlar				bog'lar				tokzorlar							bo'z		yaylovlar		Jami qishloq		tomorqa yerlar		Meliorativ holati nikhanadigan yerlar	o'rmonzorlar		suv osti yerlar					yo'llar va mol haydab o'tish joylari	ko'chalar, qurilishlar, sanoy va maydonlar	qishloq xojaligida foydalanilmaydigan boshqa yerlar
					Jami	shu jumladan			Jami	shu jumladan			Jami	shu jumladan																shu jumladan		Jami	shundan						
						Jami	shundan sharfli	lalmi		Jami	shundan sharfli	lalmi		Jami	shundan sharfli	lalmi	issiqxonalar	mevali ko'chatzorlar	tutzorlar	tutzorlar	sug'oriladigan	lalmi	Jami	sun'iy jumnazar ziychazorlar		Jami	shu jumladan sug'oriladigan	Jami	shu jumladan dala tomorqa		Jami	ixota daraxtzorlar	butazorlar	Jami	dарyo va ko'llar	suv omborlari va suv havzalari	kanallar va ariqlar, kollektorlar va zovurlar			
1	2	3	4	5	6	7	8	9	10	11	12	13	14	15	16	17	18	19	20	21	22	23	24	25	26	27	28	29	30	31	32	33	34	35	36	37	38	39	40	41
1			*Duxchi kanali*																																					
	Shahrisabz tumani 'O'zbekistoon massivi																																							
	"Duxchi" kanali joylashgan yer maydoni				**"Duxchi" kanali suv obekti joylashgan yer maydonlari**																																				
			129	0,15																													0,15				0,15			
	jami:		**1**	**0,15**																													**0,15**				**0,15**			
	"Duxchi" kanali suv obektiga tutash bo'lgan yerdan foydalanuvchilarning yer maydonlari																																							
	O'zining yer maydoni		129q	0,52																																		0,32		0,2
	jami:		**1**	**0,52**																																		**0,32**		**0,20**
	Massiv jami:			**0,67**																													**0,15**				**0,15**	**0,32**		**0,20**
	Shahrisabz tumani 'J.Eshoyev nomli massivi																																							
					"Duxchi" kanali suv obekti joylashgan yer maydonlari																																				
	"Duxchi" kanali joylashgan yer maydoni		134q	0,04																													0,04				0,04			
			133q	0,10																													0,1				0,1			
			131q	0,07																													0,07				0,07			
			130q	0,14																													0,14				0,14			
			147	0,17																													0,17				0,17			
			150	0,18																													0,18				0,18			
			153	0,17																													0,17				0,17			
			170	0,19																													0,19				0,19			
	jami:		**1**	**1,06**																													**1,06**				**1,06**			
	"Duxchi" kanali suv obektiga tutash bo'lgan yerdan foydalanuvchilarning yer maydonlari																																							
	O'zining yer maydoni		134q	0,14																																		0,08		0,06
			133q	0,36																																		0,20		0,16
			131q	0,24																																		0,16		0,08
			130q	0,48																																		0,28		0,20
			147	0,58																																		0,34		0,24
			150	0,58																																		0,34		0,24
			153	0,58																																		0,34		0,24
			170	0,66																																		0,38		0,28
	jami:		**1**	**3,62**																																		**2,12**		**1,50**
	Massiv jami:			**4,68**																													**1,06**				**1,06**	**2,12**		**1,50**
	"Duxchi" kanali suv obyekti joylashgan yer maydonlari:			**1,21**																													**1,21**				**1,21**			
	"Duxchi" kanali suv obyektiga tutash bo'lgan yer maydonlari			**4,14**																																		**2,44**		**1,70**
	Kanal jami:			**5,35**																													**1,21**				**1,21**	**2,44**		**1,70**
2			*"Xilak" kanali*																																					
	Shahrisabz shahri																																							
	"Xilak" kanali joylashgan yer maydoni				**"Xilak" kanali suv obyekti joylashgan yer maydonlari**																																				
			X	0,49																													0,49				0,49			
	Massiv jami:		**1**	**0,49**																													**0,49**				**0,49**			

e-qaror.gov.uz

01.12.2023

T/r	Yerdan foydalanuvchilar nomi	Yo'naltirish	Kontur raqami	Umumiy maydoni	Shu jumladan: haydaladigan yerlar				bog'lar				tokzorlar						bo'z	yaylovlar		Jami qishloq		tomorqa yerlar		o'rmonzorlar			suv osti yerlar										
					Jami	shu jumladan: Jami		shundan sharfli	Jami	shu jumladan: Jami		shundan sharfli	Jami	shu jumladan: Jami		shundan sharfli	issiqxonalar	mevali ko'chatzorlar	tutzorlar	tetakzorlar	sug'oriladigan	Jami		Jami	shu jumladan sug'oriladigan	Jami	shu jumladan dala tomorqa	Meliorativ holati tiklanadigan yerlar	Jami	shu jumladan: o'rmon daraxtzorlar	butazorlar	Jami	shundan: daryo va ko'llar	suv omborlari va suv havzalari	kanallar va ariqlar, kollektorlar va zovurlar	yo'llar va mol haydab o'tish joylari	ko'chalar, qurilishlar, saroy va maydonlar	qishloq xoja	
1	2	3	4	5	6	7	8	9	10	11	12	13	14	15	16	17	18	19	20	21	22	23	24	25	26	27	28	29	30	31	32	33	34	35	36	37	38	39	40	41
	"Turmushi" kanali suv obekti joylashgan yer maydonlari va sohil bo'yi mintaqasi uchun mo'ljallangan yer maydonlari																																						
	"Turmushi" kanali suv obyekti joylashgan yer maydonlari:			1,20																													1,20			1,20			
	"Turmushi" kanali suv obyektiga tutash bo'lgan yer maydonlari			3,20																																	1,07		2,13
	Kanal jami:			4,40																													1,20				1,20	1,07		2,13
6			"Chap qirg'oq Tanxoz" kanali																																				
	Shahrisabz tumani O'.Ibragimov nomli massivi 2-uchastkasi																																						
	"Chap qirg'oq Tanxoz" kanali suv obyekti joylashgan yer maydonlari																																						
	"Chap qirg'oq Tanxoz" kanali joylashgan yer		651aq	0,72																													0,72			0,72			
	jami:		1	0,72																													0,72			0,72			
	"Chap qirg'oq Tanxoz" kanali suv obektiga tutash bo'lgan yerdan foydalanuvchilarning yer maydonlari																																						
	O'zining yer maydoni		651aq	2,34																																	0,62		1,72
	jami:		1	2,34																																	0,62		1,72
	Massiv jami:			3,06																													0,72			0,72	0,62		1,72
	Shahrisabz tumani G'.Boboyorov nomli massivi																																						
	"Chap qirg'oq Tanxoz" kanali suv obyekti joylashgan yer maydonlari																																						
	"Chap qirg'oq Tanxoz" kanali joylashgan yer		362q	1,13																													1,13			1,13			
	jami:		1	1,13																													1,13			1,13			
	"Chap qirg'oq Tanxoz" kanali suv obektiga tutash bo'lgan yerdan foydalanuvchilarning yer maydonlari																																						
	O'zining yer maydoni		362q	1,475																																	0,69		0,785
	O'zining yer maydoni		362q	0,005																																			0,005
	jami:		1	1,48																																	0,69		0,79
	Massiv jami:			2,61																													1,13			1,13	0,69		0,79
	"Chap qirg'oq Tanxoz" kanali suv obekti joylashgan yer maydonlari va sohil bo'yi mintaqasi uchun mo'ljallangan yer maydonlari																																						
	"Chap qirg'oq Tanxoz" kanali suv obyekti joylashgan yer maydonlari:			1,85																													1,85			1,85			
	"Chap qirg'oq Tanxoz" kanali suv obyektiga tutash bo'lgan yer maydonlari			3,82																																	1,31		2,51
	Kanal jami:			5,67																													1,85			1,85	1,31		2,51
7			"O'ng qirg'oq Tanxoz" kanali																																				
	Shahrisabz tumani Navro'z massivi																																						
	"O'ng qirg'oq Tanxoz" kanali suv obyekti joylashgan yer maydonlari																																						
	"O'ng qirg'oq Tanxoz" kanali joylashgan yer		408aq	0,17																													0,17			0,17			
	jami:		1	0,17																													0,17			0,17			
	"O'ng qirg'oq Tanxoz" kanali suv obektiga tutash bo'lgan yerdan foydalanuvchilarning yer maydonlari																																						
	O'zining yer maydoni		408aq	0,51																																	0,13		0,38
	jami:		1	0,51																																	0,13		0,38
	Massiv jami:			0,68																													0,17			0,17	0,13		0,38

T/r	Yerdan foydalanuvchilar nomi	Yo'naltirish	Kontur raqami	Umumiy maydoni	Shu jumladan: haydaladigan yerlar				bog'lar				tokzorlar						bo'z	yaylovlar		Jami qishloq		tomorqa yerlar		o'rmonzorlar			suv osti yerlar										
					Jami	shu jumladan: Jami		shundan sharfli	Jami	shu jumladan: Jami		shundan sharfli	Jami	shu jumladan: Jami		shundan sharfli	issiqxonalar	mevali ko'chatzorlar	tutzorlar	tetakzorlar	sug'oriladigan	Jami		Jami	shu jumladan sug'oriladigan	Jami	shu jumladan dala tomorqa	Meliorativ holati tiklanadigan yerlar	Jami	shu jumladan: o'rmon daraxtzorlar	butazorlar	Jami	shundan: daryo va ko'llar	suv omborlari va suv havzalari	kanallar va ariqlar, kollektorlar va zovurlar	yo'llar va mol haydab o'tish joylari	ko'chalar, qurilishlar, saroy va maydonlar	qishloq xoja	
1	2	3	4	5	6	7	8	9	10	11	12	13	14	15	16	17	18	19	20	21	22	23	24	25	26	27	28	29	30	31	32	33	34	35	36	37	38	39	40	41
	"Sidarak" kanali suv obekti joylashgan yer maydonlari va sohil bo'yi mintaqasi uchun mo'ljallangan yer maydonlari																																						
	"Sidarak" kanali suv obyekti joylashgan yer maydonlari:			2,86																													2,86			2,86			
	"Sidarak" kanali suv obyektiga tutash bo'lgan yer maydonlari			5,33																																	2,97		2,36
	Kanal jami:			8,19																													2,86			2,86	2,97		2,36
4			"Muchun" kanali																																				
	Shahrisabz tumani G'.Boboyorov nomli massivi																																						
	"Muchun" kanali joylashgan yer maydoni		162q	1,52																													1,52			1,52			
	jami:		1	1,52																													1,52			1,52			
	"Muchun" kanali suv obektiga tutash bo'lgan yerdan foydalanuvchilarning yer maydonlari																																						
	O'zining yer maydoni		162q	4,254																																	2,93		1,324
	Qodirov B		162q	0,002																																			0,002
	Bozorov Q		162q	0,004																																			0,004
	jami:		1	4,26																																	2,93		1,33
	Massiv jami:			5,78																													1,52			1,52	2,93		1,33
	"Muchun" kanali suv obekti joylashgan yer maydonlari va sohil bo'yi mintaqasi uchun mo'ljallangan yer maydonlari																																						
	"Muchun" kanali suv obyekti joylashgan yer maydonlari:			1,52																													1,52			1,52			
	"Muchun" kanali suv obyektiga tutash bo'lgan yer maydonlari			4,26																																	2,93		1,33
	Kanal jami:			5,78																													1,52			1,52	2,93		1,33
5			"Turmushi" kanali																																				
	Shahrisabz tumani P.Sherboboyev nomli massivi																																						
	"Turmushi" kanali suv obyekti joylashgan yer maydonlari																																						
	"Turmushi" kanali joylashgan yer maydoni		172aq	0,13																													0,13			0,13			
	jami:		1	0,13																													0,13			0,13			
	"Turmushi" kanali suv obektiga tutash bo'lgan yerdan foydalanuvchilarning yer maydonlari																																						
	O'zining yer maydoni		172aq	0,47																																	0,16		0,31
	jami:		1	0,47																																	0,16		0,31
	Massiv jami:			0,60																													0,13			0,13	0,16		0,31
	Shahrisabz tumani O'.Ibragimov nomli massivi																																						
	"Turmushi" kanali suv obyekti joylashgan yer maydonlari																																						
	"Turmushi" kanali joylashgan yer maydoni		13q	0,54																													0,54			0,54			
	jami:		1	0,54																													0,54			0,54			
	"Turmushi" kanali suv obektiga tutash bo'lgan yerdan foydalanuvchilarning yer maydonlari																																						
	O'zining yer maydoni		13q	1,20																																	0,52		0,68
	jami:		1	1,20																																	0,52		0,68
	Massiv jami:			1,74																													0,54			0,54	0,52		0,68
	Shahrisabz tumani A.Temur nomli massivi																																						
	"Turmushi" kanali suv obyekti joylashgan yer maydonlari																																						
	"Turmushi" kanali joylashgan yer maydoni		189q	0,53																													0,53			0,53			
	jami:		1	0,53																													0,53			0,53			
	"Turmushi" kanali suv obektiga tutash bo'lgan yerdan foydalanuvchilarning yer maydonlari																																						
	O'zining yer maydoni		189q	1,53																																	0,39		1,14

e-qaror.gov.uz

01.12.2023

T/r	Yerdan foydalanuvchilar nomi	Yo'naltirildi	Kontur raqami	Umumiy maydoni	Shu jumladan: haydaladigan yerlar				bog'lar				tokzorlar						bo'z		yaylovlar		Jami qishloq		tomorqa yerlar			o'rmonzorlar			suv osti yerlar								
					Jami	shu jumladan: Jami	shu jumladan: shundan sharti	shu jumladan: lalmi	Jami	shu jumladan: Jami	shu jumladan: shundan sharti	shu jumladan: lalmi	Jami	shu jumladan: Jami	shu jumladan: shundan sharti	shu jumladan: lalmi	issiqxonalar	mevali ko'chatzorlar	tuzorlar	tutzorlar	sug'oriladigan	lalmi	Jami	shu jumladan: Jami	Jami	shu jumladan: shu jumladan sug'oriladigan	Jami	shu jumladan data tomonga	Meliorativ holati tiklanadigan yerlar	Jami	shu jumladan: ixota daraxtzorlar	butazorlar	Jami	shundan: dарyo va ko'llar	suv omborlari va suv havzalari	kanallar va ariqlar, kollektorlar va zovurlar	yo'llar va mol haydab o'tish joylari	ko'chalar, qatnashlar, sanoy va maydonlar	qishloq xoshligida foydalanilmaydigan boshqa yerlar
1	2	3	4	5	6	7	8	9	10	11	12	13	14	15	16	17	18	19	20	21	22	23	24	25	26	27	28	29	30	31	32	33	34	35	36	37	38	39	40	41
	"Qatag'on" kanali suv obektiga tutash bo'lgan yerdan foydalanuvchilarning yer maydonlari																																							
	O'zining yer maydoni		587q	3,240																																	0,21		3,030
	Ubaydullayev U		587q	0,005																																			0,005
	Karimova B		587q	0,005																																			0,005
	jami:		**1**	**3,25**																																	**0,21**		**3,04**
	Massiv jami:			**4,38**																													**1,13**				**1,13**	**0,21**		**3,04**
	Shahrisabz tumani O'.Ibragimov nomli massivi																																							
	"Qatag'on" kanali joylashgan yer maydoni		**"Qatag'on" kanali suv obyekti joylashgan yer maydonlari**																																					
	O'zining yer maydoni		253q	1,02																													1,02				1,02			
	jami:		**1**	**1,02**																													**1,02**				**1,02**			
	"Qatag'on" kanali suv obektiga tutash bo'lgan yerdan foydalanuvchilarning yer maydonlari																																							
	O'zining yer maydoni		253q	3,10																																	0,01		3,09
	jami:		**1**	**3,10**																																	**0,01**		**3,09**
	Massiv jami:			**4,12**																													**1,02**				**1,02**	**0,01**		**3,09**
	"Qatag'on" kanali suv obekti joylashgan yer maydonlari va sohil bo'yi mintaqasi uchun mo'ljallangan yer maydonlari																																							
	Suv obyekti joylashgan yer maydonlari:			**3,63**																													**3,63**				**3,63**			
	Tuman zaxira jami yerlari:			**9,74**																																		**0,60**		**9,14**
	Kanal jami:			**13,37**																													**3,63**				**3,63**	**0,60**		**9,14**

T/r	Yerdan foydalanuvchilar nomi	Yo'naltirildi	Kontur raqami	Umumiy maydoni	Shu jumladan: haydaladigan yerlar				bog'lar				tokzorlar						bo'z		yaylovlar		Jami qishloq		tomorqa yerlar			o'rmonzorlar			suv osti yerlar								
					Jami	shu jumladan: Jami	shu jumladan: shundan sharti	shu jumladan: lalmi	Jami	shu jumladan: Jami	shu jumladan: shundan sharti	shu jumladan: lalmi	Jami	shu jumladan: Jami	shu jumladan: shundan sharti	shu jumladan: lalmi	issiqxonalar	mevali ko'chatzorlar	tuzorlar	tutzorlar	sug'oriladigan	lalmi	Jami	shu jumladan: Jami	Jami	shu jumladan: shu jumladan sug'oriladigan	Jami	shu jumladan data tomonga	Meliorativ holati tiklanadigan yerlar	Jami	shu jumladan: ixota daraxtzorlar	butazorlar	Jami	shundan: dарyo va ko'llar	suv omborlari va suv havzalari	kanallar va ariqlar, kollektorlar va zovurlar	yo'llar va mol haydab o'tish joylari	ko'chalar, qatnashlar, sanoy va maydonlar	qishloq xoshligida foydalanilmaydigan boshqa yerlar
1	2	3	4	5	6	7	8	9	10	11	12	13	14	15	16	17	18	19	20	21	22	23	24	25	26	27	28	29	30	31	32	33	34	35	36	37	38	39	40	41
	Shahrisabz tumani Xazara massivi																																							
	"O`ng qirg`oq Tanxoz" kanali joylashgan yer		**"O`ng qirg`oq Tanxoz" kanali suv obyekti joylashgan yer maydonlari**																																						
	jami:		641q	0,80																													0,8				0,8			
			1	**0,80**																													**0,80**				**0,80**			
	"O`ng qirg`oq Tanxoz" kanali suv obektiga tutash bo'lgan yerdan foydalanuvchilarning yer maydonlari																																							
	O'zining yer maydoni		641q	2,058																																	1,28		0,778
	Ubaydullayev B		641q	0,002																																			0,002
	jami:		**1**	**2,06**																													**0,80**				**0,80**	**1,28**		**0,78**
	Massiv jami:			**2,86**																																					
	Shahrisabz tumani O'.Ibragimov nomli massivi																																							
	"O`ng qirg`oq Tanxoz" kanali joylashgan yer		**"O`ng qirg`oq Tanxoz" kanali suv obyekti joylashgan yer maydonlari**																																						
	jami:		548q	1,07																													1,07				1,07			
			1	**1,07**																													**1,07**				**1,07**			
	"O'ng qirg`oq Tanxoz" kanali suv obektiga tutash bo'lgan yerdan foydalanuvchilarning yer maydonlari																																							
	O'zining yer maydoni		548q	2,160																																	1,46		0,700
	Yusupov S		548q	0,004																																			0,004
	Jo`rayev X		548q	0,002																																			0,002
	Sattorov S		548q	0,002																																			0,002
	Raxmatov A		548q	0,002																																			0,002
	jami:		**1**	**2,17**																																	**1,46**		**0,71**
	Massiv jami:			**3,24**																													**1,07**				**1,07**	**1,46**		**0,71**
	"O'ng qirg`oq Tanxoz" kanali suv obekti joylashgan yer maydonlari va sohil bo'yi mintaqasi uchun mo'ljallangan yer maydonlari																																							
	"O'ng qirg`oq Tanxoz" kanali suv obyekti joylashgan yer maydonlari:			**2,04**																													**2,04**				**2,04**			
	"O'ng qirg`oq Tanxoz" kanali suv obyektiga tutash bo'lgan yer maydonlari			**4,74**																																		**2,87**		**1,87**
	Kanal jami:			**6,78**																													**2,04**				**2,04**	**2,87**		**1,87**
8	*"Qatag'on" kanali*																																							
	Shahrisabz tumani Navro`z massivi																																							
	"Qatag'on" kanali joylashgan yer maydoni		**"Qatag'on" kanali suv obyekti joylashgan yer maydonlari**																																						
			541q	1,48																													1,48				1,48			
	jami:		**1**	**1,48**																													**1,48**				**1,48**			
	"Qatag'on" kanali suv obektiga tutash bo'lgan yerdan foydalanuvchilarning yer maydonlari																																							
	O'zining yer maydoni		541q	3,362																																	0,38		2,982
	Xo`jamov T		541q	0,008																																			0,008
	Dalliyev M		541q	0,004																																			0,004
	Raxmatov X		541q	0,004																																			0,004
	Ergashev Sh		541q	0,004																																			0,004
	Begimov E		541q	0,004																																			0,004
	Turopov K		541q	0,004																																			0,004
	jami:		**1**	**3,39**																																	**0,38**		**3,01**
	Massiv jami:			**4,87**																													**1,48**				**1,48**	**0,38**		**3,01**
	Shahrisabz tumani Xazara massivi																																							
	"Qatag'on" kanali joylashgan yer maydoni		**"Qatag'on" kanali suv obyekti joylashgan yer maydonlari**																																						
			587q	1,13																													1,13				1,13			
	jami:		**1**	**1,13**																													**1,13**				**1,13**			

e-qaror.gov.uz

Qashqadaryo viloyat hokimining
2023-yil 30-noyabrdagi
563-4-0-Q/23-son qaroriga
3-ilova

T/r	Yerdan foydalanuvchilar nomi	Kontur raqami	Umumiy maydoni	Shu jumladan: haydaladigan yerlar	shu			bog'lar	shu			tokzorlar	shu							bo'z		yaylovlar	Jami qishloq		tomorqa		Meliorativ holati tiklanadigan yerlar	o'rmonzorlar	shu	suv osti yerlar	shundan				yo'llar va mol haydab o'tish joylari	ko'chalar, qurilishlar, sanoy va maydonlar	qishloq xojaligida foydalanilmaydigan boshqa yerlar
				Jami	Jami	shundan sharti sug'oriladigan	lalmi	Jami	Jami	shundan sharti sug'oriladigan	lalmi	Jami	Jami	shundan sharti sug'oriladigan	lalmi	issiqxonalar	mevali ko'chatzorlar	tutzorlar	tenakzorlar	sug'oriladigan	lalmi	Jami	shu jumladan pichanzorlar	Jami	shu jumladan sug'oriladigan	Jami	shu jumladan dala tomorqa		Jami	ixota daraxtzorlar butazorlar	Jami	daryo va soyliklar	ko'llar	suv omborlari va suv havzalari	kanallar va ariqlar, kollektorlar va zovurlar			
1	2	4	5	6	7	8	9	10	11	12	13	14	15	16	17	18	19	20	21	22	23	24	25	26	27	28	29	30	31	32	33	34	35	36	37	38	39	40	41
		150	0,29																																0,17		0,12
		153	0,29																																0,17		0,12
		170	0,33																																0,19		0,14
	jami:	**8**	**1,81**																																**1,06**		**0,75**
	"Duxchi" kanali suv obyektining chap qirg'oq sohil bo'yi mintaqasi uchun mo'ljallangan yer maydonlari																																				
	Tuman zaxira	134q	0,07																																0,04		0,03
		133q	0,18																																0,10		0,08
		131q	0,12																																0,08		0,04
		130q	0,24																																0,14		0,10
		147	0,29																																0,17		0,12
		150	0,29																																0,17		0,12
		153	0,29																																0,17		0,12
		170	0,33																																0,19		0,14
	jami:	**8**	**1,81**																																**1,06**		**0,75**
	Massiv jami:		**4,68**																													**1,06**			**1,06**	**2,12**		**1,50**
	o'ng qirg'oq sohil bo'yi jami:		**2,07**																																	**1,22**		**0,85**
	chap qirg'oq sohil bo'yi jami:		**2,07**																																	**1,22**		**0,85**
	Sohil bo'yi mintaqasi jami:		**4,14**																																	**2,44**		**1,70**
	"Duxchi" kanali suv obekti joylashgan yer maydonlari va sohil bo'yi mintaqasi uchun mo'ljallangan yer maydonlari																																				
	Suv obyekti joylashgan yer maydonlari:		**1,21**																													**1,21**			**1,21**			
	Sohil bo'yi mintaqasi yer maydonlari:		**4,14**																																	**2,44**		**1,70**
	Kanal jami:		**5,35**																													**1,21**			**1,21**	**2,44**		**1,70**
2	*"Xilak" kanalining umumiy uzunligi 6131 metr, sohil bo'yi mintaqasi 5 metrni tashkil qiladi*																																				
	Shaharsabz shahri																																				
	"Xilak" kanali joylashgan yer maydoni	X	0,49																													0,49			0,49			
	Shahar jami:	**1**	**0,49**																													**0,49**			**0,49**			
	Shaharsabz tumani B.Fozilov nomli massivi																																				
	"Xilak" kanali joylashgan yer maydoni	50q	1,19																													1,19			1,19			
	jami:	**1**	**1,19**																													**1,19**			**1,19**			

Viloyat hokimining 2023 yil "------" ----------dagi
-sonli qaroriga 3-ILOVA

Amu-Qashqadaryo Irrigatsiya tizimlari havza boshqarmasi Shahrisabz tuman Irrigatsiya bo'limining Shahrisabz shahri hamda Shahrisabz tumani hududlaridagi "Duxchi", "Xilak", "Sidarak", "Muchun", "Turmushi", "Chap qirg'oq Tanxoz", "O'ng qirg'oq Tanxoz", "Qatag'on" kanallari egallagan yerlari va suv obyektining qirg'oqlari mintaqasidagi yerlarni doimiy foydalanish huquqi bilan ajratiladigan yer maydonlari bo'yicha

QAYDNOMASI

T/r	Yerdan foydalanuvchilar nomi	Kontur raqami	Umumiy maydoni	Shu jumladan: haydaladigan yerlar	shu			bog'lar	shu			tokzorlar	shu							bo'z		yaylovlar	Jami qishloq		tomorqa		Meliorativ holati tiklanadigan yerlar	o'rmonzorlar	shu	suv osti yerlar	shundan				yo'llar va mol haydab o'tish joylari	ko'chalar, qurilishlar, sanoy va maydonlar	qishloq xojaligida foydalanilmaydigan boshqa yerlar
				Jami	Jami	shundan sharti sug'oriladigan	lalmi	Jami	Jami	shundan sharti sug'oriladigan	lalmi	Jami	Jami	shundan sharti sug'oriladigan	lalmi	issiqxonalar	mevali ko'chatzorlar	tutzorlar	tenakzorlar	sug'oriladigan	lalmi	Jami	shu jumladan pichanzorlar	Jami	shu jumladan sug'oriladigan	Jami	shu jumladan dala tomorqa		Jami	ixota daraxtzorlar butazorlar	Jami	daryo va soyliklar	ko'llar	suv omborlari va suv havzalari	kanallar va ariqlar, kollektorlar va zovurlar			
1	2	4	5	6	7	8	9	10	11	12	13	14	15	16	17	18	19	20	21	22	23	24	25	26	27	28	29	30	31	32	33	34	35	36	37	38	39	40	41
1	*"Duxchi" kanalining umumiy uzunligi 4067 metr, sohil bo'yi mintaqasi 5 metr*																																				
	Shahrisabz tumani O'zbekiston massivi																																				
	"Duxchi" kanali joylashgan yer maydoni			**"Duxchi" kanali suv obekti joylashgan yer maydonlari**																																			
		129q	0,15																													0,15			0,15			
	jami:	**1**	**0,15**																													**0,15**			**0,15**			
	"Duxchi" kanali suv obyektining o'ng qirg'oq sohil bo'yi mintaqasi uchun mo'ljallangan yer maydonlari																																				
	Tuman zaxira	129q	0,26																																	0,16		0,1
	jami:	**1**	**0,26**																																	**0,16**		**0,10**
	"Duxchi" kanali suv obyektining chap qirg'oq sohil bo'yi mintaqasi uchun mo'ljallangan yer maydonlari																																				
	Tuman zaxira	129q	0,26																																	0,16		0,1
	jami:	**1**	**0,26**																																	**0,16**		**0,10**
	Massiv jami:		**0,67**																													**0,15**			**0,15**	**0,32**		**0,20**
	Shahrisabz tumani 'J.Elboyev nomli massivi																																				
	"Duxchi" kanali joylashgan yer maydoni			**"Duxchi" kanali suv obekti joylashgan yer maydonlari**																																			
		134q	0,04																													0,04			0,04			
		133q	0,10																													0,1			0,1			
		131q	0,07																													0,07			0,07			
		130q	0,14																													0,14			0,14			
		147	0,17																													0,17			0,17			
		150	0,18																													0,18			0,18			
		153	0,17																													0,17			0,17			
		170	0,19																													0,19			0,19			
	jami:	**8**	**1,06**																													**1,06**			**1,06**			
	"Duxchi" kanali suv obyektining o'ng qirg'oq sohil bo'yi mintaqasi uchun mo'ljallangan yer maydonlari																																				
	Tuman zaxira	134q	0,07																																	0,04		0,03
		133q	0,18																																	0,10		0,08
		131q	0,12																																	0,08		0,04
		130q	0,24																																	0,14		0,10
		147	0,29																																	0,17		0,12

T/r	Yerdan foydalanuvchilar nomi	Kontur raqami	Umumiy maydoni	Shu jumladan: haydaladigan yerlar				bog'lar				tokzorlar							bo'z		yaylovlar	Jami qishloq		tomorqa		o'rmonzorlar		suv osti yerlar					yo'llar va mol haydab o'tish joylari	ko'chalar, qurilishlar, sanoy va maydonlar	qishloq xojaligida foydalanilmaydigan boshqa yerlar
				Jami	shu			Jami	shu			Jami	shu			issiqxonalar	mevali ko'chatzorlar	tutzorlar	terakzorlar	sug'oriladigan	lalmi	Jami	shu jumladan pichanzorlar	Jami	shu jumladan sug'oriladigan	Jami	shu jumladan dala tomorqa	Meliorativ holati tiklanadigan yerlar	Jami	shu		Jami	shundan						
				Jami	Jami	shundan sharti sug'oriladigan	lalmi	Jami	Jami	shundan sharti sug'oriladigan	lalmi	Jami	Jami	shundan sharti sug'oriladigan	lalmi														ixota daraxtzorlar	butazorlar	Jami	daryo va soylıklar	ko'llar	suv omborlari va suv havzalari	kanallar va ariqlar, kollektorlar va zovurlar			
1	2	4	5	6	7	8	9	10	11	12	13	14	15	16	17	18	19	20	21	22	23	24	25	26	27	28	29	30	31	32	33	34	35	36	37	38	39	40	41
	"Sidarak" kanali suv obyektining o'ng qirg'oq sohil bo'yi mintaqasi uchun mo'ljallangan yer maydonlari																																						
	Tuman zaxira	X	0,702																																	0,40		0,302
	E.Shamsiyev	X	0,002																																				0,002
	Sh.Abdivaliyeva	X	0,002																																				0,002
	D.Baratov	X	0,002																																				0,002
	M.Xaqnazarov	X	0,002																																				0,002
	jami:		**0,710**																																		**0,400**		**0,310**
	"Sidarak" kanali suv obyektining chap qirg'oq sohil bo'yi mintaqasi uchun mo'ljallangan yer maydonlari																																						
	Tuman zaxira	X	0,26																																	0,16		0,10
	jami:	**8**	**0,26**																																	**0,16**		**0,10**
	Shahar jami:		**1,98**																													**1,01**				**1,01**	**0,56**		**0,41**
	Shahrisabz tumani O'zbekiston massivi																																						
	"Sidarak" kanali joylashgan yer maydoni	"Sidarak" kanali suv obekti joylashgan yer maydonlari																																					
	jami:	X	0,93																													0,93				0,93			
	"Sidarak" kanali suv obyektining o'ng qirg'oq sohil bo'yi mintaqasi uchun mo'ljallangan yer maydonlari																																						
	Tuman zaxira	X	0,79																																	0,40		0,39
	jami:		**0,79**																																	**0,40**		**0,39**
	"Sidarak" kanali suv obyektining chap qirg'oq sohil bo'yi mintaqasi uchun mo'ljallangan yer maydonlari																																						
	Tuman zaxira	X	0,51																																	0,21		0,30
	jami:		**0,51**																																	**0,21**		**0,30**
	Massiv jami:		**2,23**																													**0,93**				**0,93**	**0,61**		**0,69**
	o'ng qirg'oq sohil bo'yi jami:		3,03																																	1,70		1,33
	chap qirg'oq sohil bo'yi jami		2,30																																	1,27		1,03
	Sohil bo`yi mintaqasi jami:		**5,33**																																	**2,97**		**2,36**
	"Sidarak" kanali suv obekti joylashgan yer maydonlari va sohil bo'yi mintaqasi uchun mo'ljallangan yer maydonlari																																						
	Suv obyekti joylashgan yer maydonlari:		**2,86**																													**2,86**				**2,86**			
	Sohil bo`yi mintaqasi yer maydonlari:		**5,33**																																		**2,97**		**2,36**
	Kanal jami:		**8,19**																													**2,86**				**2,86**	**2,97**		**2,36**
4	***"Muchun" kanalining umumiy uzunligi 7625 metr, sohil bo`yi mintaqasi 5 metrni tashkil qiladi***																																						
	Shahrisabz tumani G'.Boboyorov nomli massivi																																						
	"Muchun" kanali joylashgan yer maydoni	"Muchun" kanali suv obyekti joylashgan yer maydonlari																																					
		162q	1,52																													1,52				1,52			
	jami:	**1**	**1,52**																													**1,52**				**1,52**			

T/r	Yerdan foydalanuvchilar nomi	Kontur raqami	Umumiy maydoni	Shu jumladan: haydaladigan yerlar				bog'lar				tokzorlar							bo'z		yaylovlar	Jami qishloq		tomorqa		o'rmonzorlar		suv osti yerlar					yo'llar va mol haydab o'tish joylari	ko'chalar, qurilishlar, sanoy va maydonlar	qishloq xojaligida foydalanilmaydigan boshqa yerlar
				Jami	shu			Jami	shu			Jami	shu			issiqxonalar	mevali ko'chatzorlar	tutzorlar	terakzorlar	sug'oriladigan	lalmi	Jami	shu jumladan pichanzorlar	Jami	shu jumladan sug'oriladigan	Jami	shu jumladan dala tomorqa	Meliorativ holati tiklanadigan yerlar	Jami	shu		Jami	shundan						
				Jami	Jami	shundan sharti sug'oriladigan	lalmi	Jami	Jami	shundan sharti sug'oriladigan	lalmi	Jami	Jami	shundan sharti sug'oriladigan	lalmi														ixota daraxtzorlar	butazorlar	Jami	daryo va soylıklar	ko'llar	suv omborlari va suv havzalari	kanallar va ariqlar, kollektorlar va zovurlar			
1	2	4	5	6	7	8	9	10	11	12	13	14	15	16	17	18	19	20	21	22	23	24	25	26	27	28	29	30	31	32	33	34	35	36	37	38	39	40	41
	"Xilak" kanali suv obyektining o'ng qirg'oq sohil bo'yi mintaqasi uchun mo'ljallangan yer maydonlari																																						
	Tuman zaxira	50	0,52																																				0,52
	jami:	**1**	**0,52**																																				**0,52**
	Massiv jami:		**1,71**																													**1,19**				**1,19**			**0,52**
	o'ng qirg'oq sohil bo'yi jami:		0,52																																				0,52
	Sohil bo`yi mintaqasi jami:		**0,52**																																				**0,52**
	"Xilak" kanali suv obekti joylashgan yer maydonlari va sohil bo'yi mintaqasi uchun mo'ljallangan yer maydonlari																																						
	Suv obyekti joylashgan yer maydonlari:		**1,68**																													**1,68**				**1,68**			
	Sohil bo`yi mintaqasi yer maydonlari:		**0,52**																																				**0,52**
	Kanal jami:		**2,20**																													**1,68**				**1,68**			**0,52**
3	***"Sidarak" kanalining umumiy uzunligi 10831 metr, sohil bo`yi mintaqasi 5 metr***																																						
	Shahrisabz tumani Guliston massivi																																						
	"Sidarak" kanali joylashgan yer maydoni	"Sidarak" kanali suv obekti joylashgan yer maydonlari																																					
		149q	0,92																													0,92				0,92			
	jami:	**1**	**0,92**																													**0,92**				**0,92**			
	"Sidarak" kanali suv obyektining o'ng qirg'oq sohil bo'yi mintaqasi uchun mo'ljallangan yer maydonlari																																						
	Tuman zaxira	149q	1,53																																		0,90		0,63
	jami:	**1**	**1,53**																																		**0,90**		**0,63**
	"Sidarak" kanali suv obyektining chap qirg'oq sohil bo'yi mintaqasi uchun mo'ljallangan yer maydonlari																																						
	Tuman zaxira	149q	1,520																																		0,90		0,62
	K.Xolboboyev	149q	0,005																																				0,005
	S.Saidov	149q	0,005																																				0,005
	jami:	**1**	**1,530**																																		**0,900**		**0,630**
	Massiv jami:		**3,98**																													**0,92**				**0,92**	**1,80**		**1,26**
	Shahrisabz shahri																																						
	"Sidarak" kanali joylashgan yer maydoni	"Sidarak" kanali suv obekti joylashgan yer maydonlari																																					
		X	1,01																													1,01				1,01			
	jami:	**8**	**1,01**																													**1,01**				**1,01**			

T/r	Yerdan foydalanuvchilar nomi	Kontur raqami	Umumiy maydoni	Shu jumladan:																														
				haydaladigan yerlar				bog'lar				tokzorlar						bo'z		yaylovlar		Jami qishloq		tomorqa		o'rmonzorlar		suv osti yerlar					yo'llar va mol haydab o'tish joyari	ko'chalar, qurilishlar, saroy va maydonlar	qishloq xojaligida foydalanilmaydigan boshqa yerlar
				Jami	shu			Jami	shu			Jami	shu														shu		shundan						
					Jami	shundan shartli sug'oriladigan	lalmi		Jami	shundan shartli sug'oriladigan	lalmi		Jami	shundan shartli sug'oriladigan	lalmi	issiqxonalar	mevali ko'chatzorlar	tutzorlar	tenakzorlar	sug'oriladigan	lalmi	Jami	shu jumladan pichanzorlar	Jami	shu jumladan sug'oriladigan	Jami	shu jumladan dala tomorqa	Meliorativ holati tiklanadigan yerlar	Jami	ixota daraxtzorlar	butazorlar	Jami	daryo va soylıklar	ko'llar	suv omborlari va suv havzalari	kanallar va ariqlar, kollektorlar va zovurlar			
1	2	4	5	6	7	8	9	10	11	12	13	14	15	16	17	18	19	20	21	22	23	24	25	26	27	28	29	30	31	32	33	34	35	36	37	38	39	40	41
	Shahrisabz tumani O'.Ibragimov nomli massivi																																						
	"Turmushi" kanali joylashgan yer maydoni	**"Turmushi" kanali suv obyekti joylashgan yer maydonlari**																																					
	jami:	13q	**0,54**																													0,54			0,54				
		1	**0,54**																													**0,54**			**0,54**				
	"Turmushi" kanali suv obyektining o'ng qirg'oq sohil bo'yi mintaqasi uchun mo'ljallangan yer maydonlari																																						
	Tuman zaxira	13q	0,49																																	0,22		0,27
	jami:	1	**0,49**																																	**0,22**		**0,27**
	"Turmushi" kanali suv obyektining chap qirg'oq sohil bo'yi mintaqasi uchun mo'ljallangan yer maydonlari																																						
	Tuman zaxira	13q	0,71																																	0,30		0,41
	jami:	1	**0,71**																																	**0,30**		**0,41**
	Massiv jami:		**1,74**																													**0,54**			**0,54**	**0,52**		**0,68**
	Shahrisabz tumani A.Temur nomli massivi																																						
	"Turmushi" kanali joylashgan yer maydoni	**"Turmushi" kanali suv obyekti joylashgan yer maydonlari**																																					
	jami:	189q	0,53																													0,53			0,53				
		1	**0,53**																													**0,53**			**0,53**				
	"Turmushi" kanali suv obyektining o'ng qirg'oq sohil bo'yi mintaqasi uchun mo'ljallangan yer maydonlari																																						
	Tuman zaxira	189q	0,82																																	0,39		0,43
	jami:	1	**0,82**																																	**0,39**		**0,43**
	"Turmushi" kanali suv obyektining chap qirg'oq sohil bo'yi mintaqasi uchun mo'ljallangan yer maydonlari																																					0,71	
	Tuman zaxira	189q	0,71																																			**0,71**	
	jami:	1	**0,71**																																			**2,06**	
	Massiv jami:		**2,06**																													**0,53**			**0,53**	**0,39**		**1,14**
	O'ng qirg'oq sohil bo'yi mintaqasi jami:		**1,54**																																	**0,61**		**0,93**
	Chap qirg'oq sohil bo'yi mintaqasi jami:		**1,66**																																	**0,46**		**1,20**
	Sohil bo`yi mintaqasi jami:		**3,20**																																	**1,07**		**2,13**
	"Turmushi" kanali suv obyekti joylashgan yer maydonlari va sohil bo'yi mintaqasi uchun mo'ljallangan yer maydonlari																																						
	Suv obyekti joylashgan yer maydonlari:		**1,20**																													**1,20**			**1,20**				
	Sohil bo`yi mintaqasi yer maydonlari:		**3,20**																																	**1,07**		**2,13**
	Kanal jami:		**4,40**																													**1,20**			**1,20**	**1,07**		**2,13**
6	***"Chap qirg`oq Tanxoz" kanalining umumiy uzunligi 6433 metr, sohil bo`yi mintaqasi 5 metrni tashkil qiladi***																																						
	Shahrisabz tumani O'.Ibragimov nomli massivi 2-uchastkasi																																						
	"Chap qirg`oq Tanxoz" kanali joylashgan yer	**"Chap qirg`oq Tanxoz" kanali suv obyekti joylashgan yer maydonlari**																																					
	jami:	651aq	0,72																													0,72			0,72				
		1	**0,72**																													**0,72**			**0,72**				

T/r	Yerdan foydalanuvchilar nomi	Kontur raqami	Umumiy maydoni	Shu jumladan:																														
				haydaladigan yerlar				bog'lar				tokzorlar						bo'z		yaylovlar		Jami qishloq		tomorqa		o'rmonzorlar		suv osti yerlar					yo'llar va mol haydab o'tish joyari	ko'chalar, qurilishlar, saroy va maydonlar	qishloq xojaligida foydalanilmaydigan boshqa yerlar
				Jami	shu			Jami	shu			Jami	shu														shu		shundan						
					Jami	shundan shartli sug'oriladigan	lalmi		Jami	shundan shartli sug'oriladigan	lalmi		Jami	shundan shartli sug'oriladigan	lalmi	issiqxonalar	mevali ko'chatzorlar	tutzorlar	tenakzorlar	sug'oriladigan	lalmi	Jami	shu jumladan pichanzorlar	Jami	shu jumladan sug'oriladigan	Jami	shu jumladan dala tomorqa	Meliorativ holati tiklanadigan yerlar	Jami	ixota daraxtzorlar	butazorlar	Jami	daryo va soylıklar	ko'llar	suv omborlari va suv havzalari	kanallar va ariqlar, kollektorlar va zovurlar			
1	2	4	5	6	7	8	9	10	11	12	13	14	15	16	17	18	19	20	21	22	23	24	25	26	27	28	29	30	31	32	33	34	35	36	37	38	39	40	41
	"Muchun" kanali suv obyektining o'ng qirg'oq sohil bo'yi mintaqasi uchun mo'ljallangan yer maydonlari																																						
	Tuman zaxira	162q	0,98																																		0,17		0,81
	jami:	1	**0,98**																																		**0,17**		**0,81**
	"Muchun" kanali suv obyektining chap qirg'oq sohil bo'yi mintaqasi uchun mo'ljallangan yer maydonlari																																						
	Tuman zaxira	162q	3,274																																		2,76		0,514
	Qodirov B	162q	0,002																																				0,002
	Bozorov Q	162q	0,004																																				0,004
	jami:	1	**3,28**																																		**2,76**		**0,52**
	Massiv jami:		**4,26**																																		**2,93**		**1,33**
	O'ng qirg'oq sohil bo'yi mintaqasi jami:		**0,98**																																		**0,17**		**0,81**
	Chap qirg'oq sohil bo'yi mintaqasi jami:		**3,28**																																		**2,76**		**0,52**
	Sohil bo'yi mintaqasi jami:		**4,26**																																		**2,93**		**1,33**
	"Muchun" kanali suv obyekti joylashgan yer maydonlari va sohil bo'yi mintaqasi uchun mo'ljallangan yer maydonlari																																						
	Suv obyekti joylashgan yer maydonlari:		**1,52**																													**1,52**			**1,52**				
	Sohil bo'yi mintaqasi yer maydonlari:		**4,26**																																		**2,93**		**1,33**
	Kanal jami:		**5,78**																													**1,52**			**1,52**	**2,93**		**1,33**
5	***"Turmushi" kanalining umumiy uzunligi 4067 metr, sohil bo`yi mintaqasi 5 metrni tashkil qiladi***																																						
	Shahrisabz tumani P.Sherboboyev nomli massivi																																						
	"Turmushi" kanali joylashgan yer maydoni	**"Turmushi" kanali suv obyekti joylashgan yer maydonlari**																																					
	jami:	172aq	0,13																													0,13			0,13				
		1	**0,13**																													**0,13**			**0,13**				
	"Turmushi" kanali suv obyektining o'ng qirg'oq sohil bo'yi mintaqasi uchun mo'ljallangan yer maydonlari																																						
	Tuman zaxira	172aq	0,23																																				0,23
	jami:	1	**0,23**																																				**0,23**
	"Turmushi" kanali suv obyektining chap qirg'oq sohil bo'yi mintaqasi uchun mo'ljallangan yer maydonlari																																						
	Tuman zaxira	172aq	0,24																																		0,16		0,08
	jami:	1	**0,24**																																		**0,16**		**0,08**
	Massiv jami:		**0,60**																													**0,13**			**0,13**	**0,16**		**0,31**

T/r	Yerdan foydalanuvchilar nomi	Kontur raqami	Umumiy maydoni	Shu jumladan: haydaladigan yerlar	shu			bog'lar	shu			tokzorlar	shu									bo'z		yaylovlar		Jami qishloq		tomorqa			o'rmonzorlar	shu	suv osti yerlar	shundan				yo'llar va mol haydab o'tish joylari	ko'chalar, qurilishlar, sanoy va maydonlar	qishloq xojaligida foydalanilmaydigan boshqa yerlar
				Jami	Jami	shundan sharli sug'oriladigan	lalmi	Jami	shundan sharli sug'oriladigan	lalmi	Jami	Jami	shundan sharli sug'oriladigan	lalmi	issiqxonalar	mevali ko'chatzorlar	tutzorlar	tenakzorlar	sug'oriladigan	lalmi	Jami	shu jumladan pichanzorlar	Jami	shu jumladan sug'oriladigan	Jami	shu jumladan dala tomorqa	Meliorativ holati tiklanadigan yerlar	Jami	ixota daraxtzorlar	butazorlar	Jami	daryo va soylıklar	ko'llar	suv omborlari va suv havzalari	kanallar va ariqlar, kollektorlar va zovurlar				
1	2	4	5	6	7	8	9	10	11	12	13	14	15	16	17	18	19	20	21	22	23	24	25	26	27	28	29	30	31	32	33	34	35	36	37	38	39	40	41
"O`ng qirg`oq Tanxoz" kanali suv obyektining chap qirg'oq sohil bo'yi mintaqasi uchun mo'ljallangan yer maydonlari																																							
	Tuman zaxira	408aq	0,38																																		0,13		0,25
	jami:	1	**0,38**																																		**0,13**		**0,25**
	Massiv jami:		**0,68**																													**0,17**				**0,17**	**0,13**		**0,38**
Shahrisabz tumani Xazara massivi																																							
"O`ng qirg`oq Tanxoz" kanali joylashgan yer	"O`ng qirg`oq Tanxoz" kanali suv obyekti joylashgan yer maydonlari																																						
	jami:	641q	0,80																													0,8				0,8			
		1	**0,80**																													**0,80**				**0,80**			
"O`ng qirg`oq Tanxoz" kanali suv obyektining o'ng qirg'oq sohil bo'yi mintaqasi uchun mo'ljallangan yer maydonlari																																							
	Tuman zaxira	641q	0,55																																				0,55
	jami:	1	**0,55**																																				**0,55**
"O`ng qirg`oq Tanxoz" kanali suv obyektining chap qirg'oq sohil bo'yi mintaqasi uchun mo'ljallangan yer maydonlari																																							
	Tuman zaxira	641q	1,508																																		1,28		0,228
	Ubaydullayev B	641q	0,002																																				0,002
	jami:	1	**1,51**																																		**1,28**		**0,23**
	Massiv jami:		**2,86**																													**0,80**				**0,80**	**1,28**		**0,78**
Shahrisabz tumani O'.Ibragimov nomli massivi																																							
"O'ng qirg'oq Tanxoz" kanali joylashgan yer	"O`ng qirg`oq Tanxoz" kanali suv obyekti joylashgan yer maydonlari																																						
		548q	1,07																													1,07				1,07			
		1	**1,07**																													**1,07**				**1,07**			
"O`ng qirg`oq Tanxoz" kanali suv obyektining o'ng qirg'oq sohil bo'yi mintaqasi uchun mo'ljallangan yer maydonlari																																							
	Tuman zaxira	548q	0,76																																		0,19		0,57
	jami:	1	**0,76**																																		**0,19**		**0,57**
"O`ng qirg`oq Tanxoz" kanali suv obyektining chap qirg'oq sohil bo'yi mintaqasi uchun mo'ljallangan yer maydonlari																																							
	Tuman zaxira	548q	1,400																																		1,27		0,130
	Yusupov S	548q	0,004																																				0,004
	Jo`rayev X	548q	0,002																																				0,002
	Sattorov S	548q	0,002																																				0,002
	Raxmatov A	548q	0,002																																				0,002
	jami:	1	**1,41**																																		**1,27**		**0,140**
	Massiv jami:		**3,24**																													**1,07**				**1,07**	**1,46**		**0,71**
	O'ng qirg'oq sohil bo'yi mintaqasi jami:		**1,44**																																		**0,19**		**1,25**
	Chap qirg'oq sohil bo'yi mintaqasi jami:		**3,30**																																		**2,68**		**0,62**
	Sohil bo`yi mintaqasi jami:		**4,74**																																		**2,87**		**1,87**

T/r	Yerdan foydalanuvchilar nomi	Kontur raqami	Umumiy maydoni	Shu jumladan: haydaladigan yerlar	shu			bog'lar	shu			tokzorlar	shu									bo'z		yaylovlar		Jami qishloq		tomorqa			o'rmonzorlar	shu	suv osti yerlar	shundan				yo'llar va mol haydab o'tish joylari	ko'chalar, qurilishlar, sanoy va maydonlar	qishloq xojaligida foydalanilmaydigan boshqa yerlar
				Jami	Jami	shundan sharli sug'oriladigan	lalmi	Jami	shundan sharli sug'oriladigan	lalmi	Jami	Jami	shundan sharli sug'oriladigan	lalmi	issiqxonalar	mevali ko'chatzorlar	tutzorlar	tenakzorlar	sug'oriladigan	lalmi	Jami	shu jumladan pichanzorlar	Jami	shu jumladan sug'oriladigan	Jami	shu jumladan dala tomorqa	Meliorativ holati tiklanadigan yerlar	Jami	ixota daraxtzorlar	butazorlar	Jami	daryo va soylıklar	ko'llar	suv omborlari va suv havzalari	kanallar va ariqlar, kollektorlar va zovurlar				
1	2	4	5	6	7	8	9	10	11	12	13	14	15	16	17	18	19	20	21	22	23	24	25	26	27	28	29	30	31	32	33	34	35	36	37	38	39	40	41
"Chap qirg`oq Tanxoz" kanali suv obyektining o'ng qirg'oq sohil bo'yi mintaqasi uchun mo'ljallangan yer maydonlari																																							
	Tuman zaxira	651aq	1,26																																		0,60		0,66
	jami:	1	**1,26**																																		**0,60**		**0,66**
"Chap qirg`oq Tanxoz" kanali suv obyektining chap qirg'oq sohil bo'yi mintaqasi uchun mo'ljallangan yer maydonlari																																							
	Tuman zaxira	651aq	1,08																																		0,02		1,06
	jami:	1	**1,08**																																		**0,02**		**1,06**
	Massiv jami:		**3,06**																													**0,72**				**0,72**	**0,62**		**1,72**
Shahrisabz tumani G'.Boboyorov nomli massivi																																							
"Chap qirg`oq Tanxoz" kanali joylashgan yer	"Chap qirg`oq Tanxoz" kanali suv obyekti joylashgan yer maydonlari																																						
		362q	1,13																													1,13				1,13			
	jami:	1	**1,13**																													**1,13**				**1,13**			
"Chap qirg`oq Tanxoz" kanali suv obyektining o'ng qirg'oq sohil bo'yi mintaqasi uchun mo'ljallangan yer maydonlari																																							
	Tuman zaxira	362q	1,365																																		0,68		0,685
	Xudoykulov X	362q	0,005																																				0,005
	jami:	1	**1,37**																																		**0,68**		**0,69**
"Chap qirg`oq Tanxoz" kanali suv obyektining chap qirg'oq sohil bo'yi mintaqasi uchun mo'ljallangan yer maydonlari																																							
	Tuman zaxira	362q	0,11																																		0,01		0,10
	jami:	1	**0,11**																																		**0,01**		**0,10**
	Massiv jami:		**2,61**																													**1,13**				**1,13**	**0,69**		**0,79**
	O'ng qirg'oq sohil bo'yi mintaqasi jami:		**2,63**																																		**1,28**		**1,35**
	Chap qirg'oq sohil bo'yi mintaqasi jami:		**1,19**																																		**0,03**		**1,16**
	Sohil bo`yi mintaqasi jami:		**3,82**																																		**1,31**		**2,51**
"Chap qirg`oq Tanxoz" kanali suv obyekti joylashgan yer maydonlari va sohil bo'yi mintaqasi uchun mo'ljallangan yer maydonlari																																							
	Suv obyekti joylashgan yer maydonlari:		**1,85**																													**1,85**				**1,85**			
	Sohil bo`yi mintaqasi yer maydonlari:		**3,82**																																		**1,31**		**2,51**
	Kanal jami:		**5,67**																													**1,85**				**1,85**	**1,31**		**2,51**
7	*"O`ng qirg`oq Tanxoz" kanalining umumiy uzunligi 8400 metr, sohil bo`yi mintaqasi 5 metrni tashkil qiladi*																																						
Shahrisabz tumani Navro`z massivi																																							
"O`ng qirg`oq Tanxoz" kanali joylashgan yer	"O`ng qirg`oq Tanxoz" kanali suv obyekti joylashgan yer maydonlari																																						
		408aq	0,17																													0,17				0,17			
	jami:	1	**0,17**																													**0,17**				**0,17**			
"O`ng qirg`oq Tanxoz" kanali suv obyektining o'ng qirg'oq sohil bo'yi mintaqasi uchun mo'ljallangan yer maydonlari																																							
	Tuman zaxira	408aq	0,13																																				0,13
	jami:	1	**0,13**																																				**0,13**

e-qaror.gov.uz

T/r	Yerdan foydalanuvchilar nomi	Kontur raqami	Umumiy maydoni	Shu jumladan: haydaladigan yerlar	shu			bog'lar	shu			tokzorlar	shu							bo'z		yaylovlar		Jami qishloq		tomorqa		o'rmonzorlar	shu	suv osti yerlar	shundan				yo'llar va mol haydab o'tish joyları	ko'chalar, qurilishlar, sanoy va maydonlar	qishloq xojaligida foydalanilmaydigan boshqa yerlar
				Jami	Jami	shundan sharti sug'oriladigan	lalmi	Jami	Jami	shundan sharti sug'oriladigan	lalmi	Jami	Jami	shundan sharti sug'oriladigan	lalmi	issiqxonalar	mevali ko'chatzorlar	tutzorlar	tenakzorlar	sug'oriladigan	lalmi	Jami	shu jumladan pichanzorlar	Jami	shu jumladan sug'oriladigan	Jami	shu jumladan dala tomorqa	Meliorativ holati tiklanadigan yerlar	Jami	ixota daraxtzorlar	butazorlar	Jami	daryo va soylıklar	ko'llar	suv omborlari va suv havzalari	kanallar va ariqlar, kollektorlar va zovurlar			
1	2	4	5	6	7	8	9	10	11	12	13	14	15	16	17	18	19	20	21	22	23	24	25	26	27	28	29	30	31	32	33	34	35	36	37	38	39	40	41
	Shahrisabz tumani O'.Ibragimov nomli massivi																																						
	"Qatag'on" kanali joylashgan yer maydoni	548q	1,02	**"Qatag'on" kanali suv obyekti joylashgan yer maydonlari**																												1,02				1,02			
	jami:	**1**	**1,02**																													**1,02**				**1,02**			
	"Qatag'on" kanali suv obyektining o'ng qirg'oq sohil bo'yi mintaqasi uchun mo'ljallangan yer maydonlari																																						
	Tuman zaxira	253q	1,03																																				1,03
	jami:	**1**	**1,03**																																				**1,03**
	"Qatag'on" kanali suv obyektining chap qirg'oq sohil bo'yi mintaqasi uchun mo'ljallangan yer maydonlari																																						
	Tuman zaxira	253q	2,07																																		0,01		2,06
	jami:	**1**	**2,07**																																		**0,01**		**2,06**
	Massiv jami:		**4,12**																													**1,02**				**1,02**	**0,01**		**3,09**
	O'ng qirg'oq sohil bo'yi mintaqasi jami:		**3,96**																																		**0,16**		**3,80**
	Chap qirg'oq sohil bo'yi mintaqasi jami:		**5,78**																																		**0,44**		**5,34**
	Sohil bo`yi mintaqasi jami:		**9,74**																																		**0,60**		**9,14**
	"Qatag'on" kanali suv obyekti joylashgan yer maydonlari va sohil bo'yi mintaqasi uchun mo'ljallangan yer maydonlari																																						
	Suv obyekti joylashgan yer maydonlari:		**3,63**																													**3,63**				**3,63**			
	Sohil bo`yi mintaqasi yer maydonlari:		**9,74**																																		**0,60**		**9,14**
	Kanal jami:		**13,37**																													**3,63**				**3,63**	**0,60**		**9,14**

T/r	Yerdan foydalanuvchilar nomi	Kontur raqami	Umumiy maydoni	Shu jumladan: haydaladigan yerlar	shu			bog'lar	shu			tokzorlar	shu							bo'z		yaylovlar		Jami qishloq		tomorqa		o'rmonzorlar	shu	suv osti yerlar	shundan				yo'llar va mol haydab o'tish joyları	ko'chalar, qurilishlar, sanoy va maydonlar	qishloq xojaligida foydalanilmaydigan boshqa yerlar
				Jami	Jami	shundan sharti sug'oriladigan	lalmi	Jami	Jami	shundan sharti sug'oriladigan	lalmi	Jami	Jami	shundan sharti sug'oriladigan	lalmi	issiqxonalar	mevali ko'chatzorlar	tutzorlar	tenakzorlar	sug'oriladigan	lalmi	Jami	shu jumladan pichanzorlar	Jami	shu jumladan sug'oriladigan	Jami	shu jumladan dala tomorqa	Meliorativ holati tiklanadigan yerlar	Jami	ixota daraxtzorlar	butazorlar	Jami	daryo va soylıklar	ko'llar	suv omborlari va suv havzalari	kanallar va ariqlar, kollektorlar va zovurlar			
1	2	4	5	6	7	8	9	10	11	12	13	14	15	16	17	18	19	20	21	22	23	24	25	26	27	28	29	30	31	32	33	34	35	36	37	38	39	40	41
	"O'ng qirg'oq Tanxoz" kanali suv obyekti joylashgan yer maydonlari va sohil bo'yi mintaqasi uchun mo'ljallangan yer maydonlari																																						
	Suv obyekti joylashgan yer maydonlari:		**2,04**																													**2,04**				**2,04**			
	Sohil bo`yi mintaqasi yer maydonlari:		**4,74**																																		**2,87**		**1,87**
	Kanal jami:		**6,78**																													**2,04**				**2,04**	**2,87**		**1,87**
8	***"Qatag'on" kanalining umumiy uzunligi 13460 metr, sohil bo`yi mintaqasi 5 metrni tashkil qiladi***																																						
	Shahrisabz tumani Navro'z massivi																																						
	"Qatag'on" kanali joylashgan yer maydoni	541q	1,48	**"Qatag'on" kanali suv obyekti joylashgan yer maydonlari**																												1,48				1,48			
	jami:	**1**	**1,48**																													**1,48**				**1,48**			
	"Qatag'on" kanali suv obyektining o'ng qirg'oq sohil bo'yi mintaqasi uchun mo'ljallangan yer maydonlari																																						
	Tuman zaxira	541q	1,582																																				1,582
	Xo jamov T	541q	0,008																																				0,008
	Dalliyev M	541q	0,004																																				0,004
	Raxmatov X	541q	0,004																																				0,004
	Ergashev Sh	541q	0,004																																				0,004
	Begimov E	541q	0,004																																				0,004
	Turopov K	541q	0,004																																				0,004
	jami:	**1**	**1,610**																																				**1,610**
	"Qatag'on" kanali suv obyektining chap qirg'oq sohil bo'yi mintaqasi uchun mo'ljallangan yer maydonlari																																						
	Tuman zaxira	541q	1,78																																		0,38		1,40
	jami:	**1**	**1,78**																																		**0,38**		**1,40**
	Massiv jami:		**4,87**																													**1,48**				**1,48**	**0,38**		**3,01**
	Shahrisabz tumani Xazara massivi																																						
	"Qatag'on" kanali joylashgan yer maydoni	587q	1,13	**"Qatag'on" kanali suv obyekti joylashgan yer maydonlari**																												1,13				1,13			
	jami:	**1**	**1,13**																													**1,13**				**1,13**			
	"Qatag'on" kanali suv obyektining o'ng qirg'oq sohil bo'yi mintaqasi uchun mo'ljallangan yer maydonlari																																						
	Tuman zaxira	587q	1,32																																		0,16		1,16
	jami:	**1**	**1,32**																																		**0,16**		**1,16**
	"Qatag'on" kanali suv obyektining chap qirg'oq sohil bo'yi mintaqasi uchun mo'ljallangan yer maydonlari																																						
	Tuman zaxira	587q	1,93																																		0,05		1,88
	Ubaydullayev U	587q	0,005																																				0,005
	Karimova B	587q	0,005																																				0,005
	jami:	**1**	**1,93**																																		**0,05**		**1,88**
	Massiv jami:		**4,38**																													**1,13**				**1,13**	**0,21**		**3,04**

Qashqadaryo viloyat hokimining
2023-yil 30-noyabrdagi
563-4-0-Q/23-son qaroriga
4-ilova

Amu–Qashqadaryo Irrigatsiya tizimlari hovza boshqarmasi Shahrisabz tuman Irrigatsiya bo‘limining Shahrisabz shahri va Shahrisabz tumanlari hududlaridan o‘tgan, “Duxchi”, “Xelak”, “Sedarak”, “Turmushi”, “Qatag`on”, “O`ng qirg`oq Tanxoz”, “Chap qirg`oq Tanxoz”, “Muchin” kanallari joylashgan yer maydonlarini yo‘qlamadan o‘tkazish va sohil bo‘yi mintaqasidagi suv xo‘jaligi inshootlari egallagan yerlar va suv obyektlarining qirg‘oqlari mintaqasidagi yerlarni doimiy foydalanish huquqi bilan ajratish to‘g‘risida

D A L O L A T N O M A

2023 yil «10» oktabz Shahrisabz shahar va Shahrisabz tuman

Bizlar quyida dalolatnoma tuzib imzo chekuvchilar:

E.Karimov	- Shahrisabz shahar hokimining qurilish masalalari bo‘yicha o‘rinbosari;
N.Shoxdorov	- Shahrisabz tuman hokimining qishloq va suv xo‘jaligi masalalari bo‘yicha o‘rinbosari;
F.Yodgorov	-Shahrisabz tuman Qishloq xo‘jaligi bo‘limi boshlig’ining yer masalalari bo`yicha o’rinbosari;
Y.Ismoilov	- Davlat Kadastr Palatasi Qashqadaryo viloyat boshqarmasi Shahrisabz shahar filiali raxbari;
S.Qiyomov	- Davlat Kadastr Palatasi Qashqadaryo viloyat boshqarmasi Shahrisabz tuman filiali raxbari;
M.Omonov	- Shahrisabz shahar SEO va JS xizmati bo’limiboshlig’i;
J.Xudoyqulov	- Shahrisabz tuman SEO va JS xizmati bo’limi boshlig‘i;
A.G’aniyev	- Shahrisabz shahar ekologiya va atrof muxitni muxofaza qilish bo‘limi boshlig‘i;
X.Qarshiyev	- Shahrisabz tuman ekologiya va atrof muhitni muxofaza qilish bo‘limi boshlig‘i;
Q.Toshboltayev	- “O’zdavyerloyiha” DILI “Qashvilyerloyiha” loyiha bosh muhandisi;
M.Buxorov	- “O’zdavyerloyiha” DILI “Qashvilyerloyiha” bo’linmasi mutaxassisi;
B.Tursunov	- “O’zdavyerloyiha” DILI “Qashvilyerloyiha” bo’linmasi mutaxassisi;
Z.Murodov	- Shahrisabz tuman Irrigatsiya bo’limi boshlig’i;

S.O`ljayev	- Tuman qurilish va uy-joy kommunal xo`jaligi bo`limi boshlig`i;
A.Po`latov	- Tuman FVB boshlig`i;
F.Murodov	- Shahar qurilish va uy-joy kommunal xo`jaligi bo`limi boshlig`i;
B.Qurbonov	- Shahar FVB boshlig`i;
K.Xolboboyev	- Yerdan foydalanuvchi;
S.Saidov	- Yerdan foydalanuvchi;
E.Shamsiyev	- Yerdan foydalanuvchi;
Sh.Abdivaliyeva	- Yerdan foydalanuvchi;
D.Baratov	- Yerdan foydalanuvchi;
M.Xaqnazarov	- Yerdan foydalanuvchi;
T.Ochilov	- "Achchig`i" MFY raisi;
Xo`jamov T	- Yerdan foydalanuvchi;
Dalliyev M	- Yerdan foydalanuvchi;
Raxmatov X	- Yerdan foydalanuvchi;
Ergashev Sh	- Yerdan foydalanuvchi;
Begimov E	- Yerdan foydalanuvchi;
Turopov K	- Yerdan foydalanuvchi;
Ubaydullayev U	- Yerdan foydalanuvchi;
Karimova B	- Yerdan foydalanuvchi;
Ubaydullayev B	- Yerdan foydalanuvchi;
Yusupov S	- Yerdan foydalanuvchi;
Jo`rayev X	- Yerdan foydalanuvchi;
Sattorov S	- Yerdan foydalanuvchi;
Raxmatov A	- Yerdan foydalanuvchi;
F.Berdiyev	- "To`damaydon" MFY raisi;
Xudoykulov X	- Yerdan foydalanuvchi;
S.Botirov	- "Qushqanot" MFY raisi;
Qodirov B	- Yerdan foydalanuvchi;
Bozorov Q	- Yerdan foydalanuvchi;

Shu kuni O‘zbekiston Respublikasi Vazirlar Mahkamasining 2019-yil 11-dekabrdagi "O‘zbekiston Respublikasi hududidagi suv obyektlarining muhofaza qilish va sanitariya-muhofaza zonalarini belgilash tartibi to‘g‘risida"gi 981-sonli hamda Qashqadaryo viloyat hokimining 2022-yil 6-martdagi 8-4-0-F/22-sonli farmoyishi ijrosini ta'minlash maqsadida Shahrisabz shahri hamda Shahrisabz tumanlari hududlaridan o'tgan Amu–Qashqadaryo Irrigatsiya tizimlari hovza boshqarmasi Shahrisabz tuman Irrigatsiya bo‘limining "Duxchi", "Xelak", "Sedarak", "Turmushi", "Qatag`on", "O`ng qirg`oq Tanxoz", "Chap qirg`oq Tanxoz", "Muchin" kanallari joylashgan yer maydonlarini yo‘qlamadan o‘tkazish va sohil bo‘yi mintaqasidagi suv xo‘jaligi inshootlari egallagan yerlar va suv obyektlarining qirg‘oqlari mintaqasidagi yerlarni doimiy foydalanish huquqi bilan ajratish ishlarini amalga oshirish uchun ishchi guruhi a'zolari tomonidan joyida borib o‘rganib chiqildi.

O‘zbekiston Respublikasi Vazirlar Mahkamasining 2019-yil 11-dekabrdagi "O‘zbekiston Respublikasi hududidagi suv obyektlarining muhofaza qilish va sanitariya-muhofaza zonalarini belgilash tartibi to‘g‘risida"gi 981-sonli qarorini 1-ilovasidagi Nizomini 5-bobiga asosan, suvning holatiga ta'sir ko‘rsatishning oldini olish maqsadida kanallar bo‘ylab suvni muhofaza qilish zonalari belgilanadi, ulardan sohil bo‘yi mintaqalari ajratiladi.

Qarorini 1-ilovasidagi Nizomni 5-bob 33-bandiga asosan Kanallar, sug'orish va kollektor-drenaj tarmoqlari shaharlar, tumanlar markazlari va qishloq aholi punktlari ichidan o'tgan hollarda ularni rekonstruktsiya qilish, ta'mirlash va tiklash ishlarini amalga oshirish jarayonida chiqarilgan

tuproqlar ushbu hududlardan texnikalar yordamida chiqarib tashlanadi hamda tuproq uyumlarini joylashtirish uchun sohil bo'yi mintaqasiga qo'shimcha yer maydoni ajratilmaydi.

Amu-Qashqadaryo Irrigatsiya tizimlari havza boshqarmasi Shahrisabz tumani Irrigatsiya bo'limining 8 ta kanallari mavjud bo'lib, ular to'g'risidagi ma'lumotlari quyida kektirilgan:

Amu-Qashqadaryo Irrigatsiya tizimlari havza boshqarmasi Shahrisabz tumani Irrigatsiya bo'limining "Duxchi" kanali O'zbekiston va J.Elboyev nomli massivlarida joylashgan bo'lib, "Oqdaryo" daryosidan suv oladi.

"Duxchi" kanalining umumiy uzunligi 4067 metrni tashkil qilib chuqurligi 1,5 metrligi sababli faqat sohil bo'yi mintaqasi olinib 5 metr etib belgilandi.

Amu-Qashqadaryo Irrigatsiya tizimlari havza boshqarmasi Shahrisabz tumani Irrigatsiya bo'limiga qarashli "Duxchi" kanalining joylashgan yer maydoni 1,21 gektarni tashkil etadi.

Sohil bo'yi mintaqasiga doimiy foydalanish huquqi bilan ajratib beriladigan yer maydoni jami 4,14 gektar shundan: 2,44 gektar yo'llar va 1,7 gektar qishloq xo'jaligida foydalanilmaydigan yer maydonlarini tashkil etadi.

Amu-Qashqadaryo Irrigatsiya tizimlari havza boshqarmasi Shaharsabz tumani Irrigatsiya bo'limining "Xilak" kanali Shaharsabz shahar va Shaharsabz tumani B.Fozilov nomli massivlarida joylashgan bo'lib, "Chorshanbi" kanalidan suv oladi.

"Xilak" kanalining umumiy uzunligi 6131 metrni tashkil qilib chuqurligi 1,5 metrligi sababli faqat sohil bo'yi mintaqasi olinib 5 metr etib belgilandi.

Amu-Qashqadaryo Irrigatsiya tizimlari havza boshqarmasi Shaharsabz tumani Irrigatsiya bo'limiga qarashli "Xilak" kanalining joylashgan yer maydoni 1,68 gektarni tashkil etadi.

Sohil bo'yi mintaqasiga doimiy foydalanish huquqi bilan ajratib beriladigan yer maydoni jami 0,52 gektar shundan: 0,52 gektar qishloq xo'jaligida foydalanilmaydigan yer maydonlarini tashkil etadi.

Amu-Qashqadaryo Irrigatsiya tizimlari havza boshqarmasi Shaharsabz tumani Irrigatsiya bo'limining "Sidarak" kanali Shaharsabz shahar va Guliston, O'zbekiston massivlarida joylashgan bo'lib, "Parishon-2" kanalidan suv oladi.

"Sidarak" kanalining umumiy uzunligi 10831 metrni tashkil qilib chuqurligi 1,5 metrligi sababli faqat sohil bo'yi mintaqasi olinib 5 metr etib belgilandi.

Amu-Qashqadaryo Irrigatsiya tizimlari havza boshqarmasi Shaharsabz tumani Irrigatsiya bo'limiga qarashli "Sidarak" kanalining joylashgan yer maydoni 2.86 gektarni tashkil etadi.

Sohil bo'yi mintaqasiga doimiy foydalanish huquqi bilan ajratib beriladigan yer maydoni jami 5,33 gektar shundan: 2,97 gektar yo'llar va 2,36 gektar qishloq xo'jaligida foydalanilmaydigan yer maydonlarini tashkil etadi.

Amu-Qashqadaryo Irrigatsiya tizimlari havza boshqarmasi Shahrisabz tumani Irrigatsiya bo'limining "Turmushi" kanali P.Sherboboyev, O'.Ibragimov va A.Temur nomli massivlarida joylashgan bo'lib, "Chorshanbe" kanalidan suv oladi.

"Turmushi" kanalining umumiy uzunligi 4067 metrni tashkil qilib chuqurligi 1,5 metrligi sababli faqat sohil bo'yi mintaqasi olinib 5 metr etib belgilandi.

Amu-Qashqadaryo Irrigatsiya tizimlari havza boshqarmasi Shahrisabz tumani Irrigatsiya bo'limiga qarashli "Turmushi" kanalining joylashgan yer maydoni 1,20 gektarni tashkil etadi.

Sohil bo'yi mintaqasiga doimiy foydalanish huquqi bilan ajratib beriladigan yer maydoni jami 3,20 gektar shundan: 1,07 gektar yo'llar va 2,13 gektar qishloq xo'jaligida foydalanilmaydigan yer maydonlarini tashkil etadi.

Amu-Qashqadaryo Irrigatsiya tizimlari havza boshqarmasi Shahrisabz tumani Irrigatsiya bo'limining "Qatag'on" kanali Navruz, Xazara va O'.Ibragimov nomli massivlarida joylashgan bo'lib, "Chorshanbe" kanalidan suv oladi.

"Qatag'on" kanalining umumiy uzunligi 13460 metrni tashkil qilib chuqurligi 1,5 metrligi sababli faqat sohil bo'yi mintaqasi olinib 5 metr etib belgilandi.

Amu-Qashqadaryo Irrigatsiya tizimlari havza boshqarmasi Shahrisabz tumani Irrigatsiya bo'limiga qarashli "Qatag'on" kanalining joylashgan yer maydoni 3,63 gektarni tashkil etadi.

Sohil bo'yi mintaqasiga doimiy foydalanish huquqi bilan ajratib beriladigan yer maydoni jami 9,74 gektar shundan: 0,60 gektar yo'llar va 9,14 gektar qishloq xo'jaligida foydalanilmaydigan yer maydonlarini tashkil etadi.

tuproqlar ushbu hududlardan texnikalar yordamida chiqarib tashlanadi hamda tuproq uyumlarini joylashtirish uchun sohil bo'yi mintaqasiga qo'shimcha yer maydoni ajratilmaydi.

Amu-Qashqadaryo Irrigatsiya tizimlari havza boshqarmasi Shahrisabz tumani Irrigatsiya bo'limining 8 ta kanallari mavjud bo'lib, ular to'g'risidagi ma'lumotlari quyida kektirilgan:

Amu-Qashqadaryo Irrigatsiya tizimlari havza boshqarmasi Shahrisabz tumani Irrigatsiya bo'limining "Duxchi" kanali O'zbekiston va J.Elboyev nomli massivlarida joylashgan bo'lib, "Oqdaryo" daryosidan suv oladi.

"Duxchi" kanalining umumiy uzunligi 4067 metrni tashkil qilib chuqurligi 1,5 metrligi sababli faqat sohil bo'yi mintaqasi olinib 5 metr etib belgilandi.

Amu-Qashqadaryo Irrigatsiya tizimlari havza boshqarmasi Shahrisabz tumani Irrigatsiya bo'limiga qarashli "Duxchi" kanalining joylashgan yer maydoni 1,21 gektarni tashkil etadi.

Sohil bo'yi mintaqasiga doimiy foydalanish huquqi bilan ajratib beriladigan yer maydoni jami 4,14 gektar shundan: 2,44 gektar yo'llar va 1,7 gektar qishloq xo'jaligida foydalanilmaydigan yer maydonlarini tashkil etadi.

Amu-Qashqadaryo Irrigatsiya tizimlari havza boshqarmasi Shaharsabz tumani Irrigatsiya bo'limining "Xilak" kanali Shaharsabz shahar va Shaharsabz tumani B.Fozilov nomli massivlarida joylashgan bo'lib, "Chorshanbi" kanalidan suv oladi.

"Xilak" kanalining umumiy uzunligi 6131 metrni tashkil qilib chuqurligi 1,5 metrligi sababli faqat sohil bo'yi mintaqasi olinib 5 metr etib belgilandi.

Amu-Qashqadaryo Irrigatsiya tizimlari havza boshqarmasi Shaharsabz tumani Irrigatsiya bo'limiga qarashli "Xilak" kanalining joylashgan yer maydoni 1,68 gektarni tashkil etadi.

Sohil bo'yi mintaqasiga doimiy foydalanish huquqi bilan ajratib beriladigan yer maydoni jami 0,52 gektar shundan: 0,52 gektar qishloq xo'jaligida foydalanilmaydigan yer maydonlarini tashkil etadi.

Amu-Qashqadaryo Irrigatsiya tizimlari havza boshqarmasi Shaharsabz tumani Irrigatsiya bo'limining "Sidarak" kanali Shaharsabz shahar va Guliston, O'zbekiston massivlarida joylashgan bo'lib, "Parishon-2" kanalidan suv oladi.

"Sidarak" kanalining umumiy uzunligi 10831 metrni tashkil qilib chuqurligi 1,5 metrligi sababli faqat sohil bo'yi mintaqasi olinib 5 metr etib belgilandi.

Amu-Qashqadaryo Irrigatsiya tizimlari havza boshqarmasi Shaharsabz tumani Irrigatsiya bo'limiga qarashli "Sidarak" kanalining joylashgan yer maydoni 2.86 gektarni tashkil etadi.

Sohil bo'yi mintaqasiga doimiy foydalanish huquqi bilan ajratib beriladigan yer maydoni jami 5,33 gektar shundan: 2,97 gektar yo'llar va 2,36 gektar qishloq xo'jaligida foydalanilmaydigan yer maydonlarini tashkil etadi.

Amu-Qashqadaryo Irrigatsiya tizimlari havza boshqarmasi Shahrisabz tumani Irrigatsiya bo'limining "Turmushi" kanali P.Sherboboyev, O'.Ibragimov va A.Temur nomli massivlarida joylashgan bo'lib, "Chorshanbe" kanalidan suv oladi.

"Turmushi" kanalining umumiy uzunligi 4067 metrni tashkil qilib chuqurligi 1,5 metrligi sababli faqat sohil bo'yi mintaqasi olinib 5 metr etib belgilandi.

Amu-Qashqadaryo Irrigatsiya tizimlari havza boshqarmasi Shahrisabz tumani Irrigatsiya bo'limiga qarashli "Turmushi" kanalining joylashgan yer maydoni 1,20 gektarni tashkil etadi.

Sohil bo'yi mintaqasiga doimiy foydalanish huquqi bilan ajratib beriladigan yer maydoni jami 3,20 gektar shundan: 1,07 gektar yo'llar va 2,13 gektar qishloq xo'jaligida foydalanilmaydigan yer maydonlarini tashkil etadi.

Amu-Qashqadaryo Irrigatsiya tizimlari havza boshqarmasi Shahrisabz tumani Irrigatsiya bo'limining "Qatag'on" kanali Navruz, Xazara va O'.Ibragimov nomli massivlarida joylashgan bo'lib, "Chorshanbe" kanalidan suv oladi.

"Qatag'on" kanalining umumiy uzunligi 13460 metrni tashkil qilib chuqurligi 1,5 metrligi sababli faqat sohil bo'yi mintaqasi olinib 5 metr etib belgilandi.

Amu-Qashqadaryo Irrigatsiya tizimlari havza boshqarmasi Shahrisabz tumani Irrigatsiya bo'limiga qarashli "Qatag'on" kanalining joylashgan yer maydoni 3,63 gektarni tashkil etadi.

Sohil bo'yi mintaqasiga doimiy foydalanish huquqi bilan ajratib beriladigan yer maydoni jami 9,74 gektar shundan: 0,60 gektar yo'llar va 9,14 gektar qishloq xo'jaligida foydalanilmaydigan yer maydonlarini tashkil etadi.

mineral o‘g‘itlarni transportda tashish va sepishda qo‘llanilgan idishlar, mashina va asbob-uskunalarni tozalash va yuvish;

jun, kanop va teri yuvish.

Ushbu band qoidalari kanalizatsiya tizimiga yoki filtratsiyadan himoyalangan o‘ralarga ulangan, avvaldan mavjud uy-joylar, ommaviy dam olish hududlari va turistik majmualar uchun tadbiq etilmaydi.

Yuqoridagilarni inobatga olib, Shahrisabz shahri hamda Shahrisabz tumanlari hududlaridan o’tgan Amu–Qashqadaryo Irrigatsiya tizimlari hovza boshqarmasi Shahrisabz tuman Irrigatsiya bo‘limining “Duxchi”, “Xelak”, “Sedarak”, “Turmushi”, “Qatag`on”, “O`ng qirg`oq Tanxoz”, “Chap qirg`oq Tanxoz”, “Muchin” kanallari joylashgan yer maydonlarini yuqlamadan o`tkazish va sohil bo‘yi mintaqasi ajratilishiga o’z roziliklarini bildiradilar va ko`rib chiqib tasdiqlash uchun viloyat hokimligiga taqdim etadilar.

Imzolar:

E.Karimov

N.Shoxdorov

F.Yodgorov

Y.Ismoilov

S.Qiyomov

J.Xudoyqulov

A.G`aniyev

O.Toshboltayev

B.Tursunov

M.Buxorov

Z.Murodov

Raxmatov A.

Sattorov S

Yusupov S

Karimova B

Turopov K

S.Ojlayev

A.Polatov

F.Murodov

B.Qurbonov

Duxchi" MFY raisi T.Ochilov

Dalliyev M

Raxmatov X

Ergashev Sh

Begimov E

Xodaykulov X

"Tsdamaydon" MFY raisi F.Berdiyev

Qozoqov B.


Bozorov Q.

S.Bobirov

Xojamov T

Qashqadaryo viloyat hokimining
2023-yil 30-noyabrdagi
563-4-0-Q/23-son qaroriga
5-ilova

Amu-Qashqadaryo Irrigatsiya tizimlari havza boshqarmasiga qarashli
Shahrisabz tuman Irrigatsiya bo'limining Shahrisabz tumani
"O`. Ibragimov 2-uchastkasi" va "G`. Boboyorov" nomli massivlaridagi
"Chap qirg`oq Tanxoz" kanali joylashgan yer maydoni va sohil bo'yi
mintaqasidagi suv xo'jaligi inshootlari egallagan yerlar va suv obyektlarining
qirg'oqlari mintaqasi uchun ajratilayotgan yer maydonlari
XARITASI

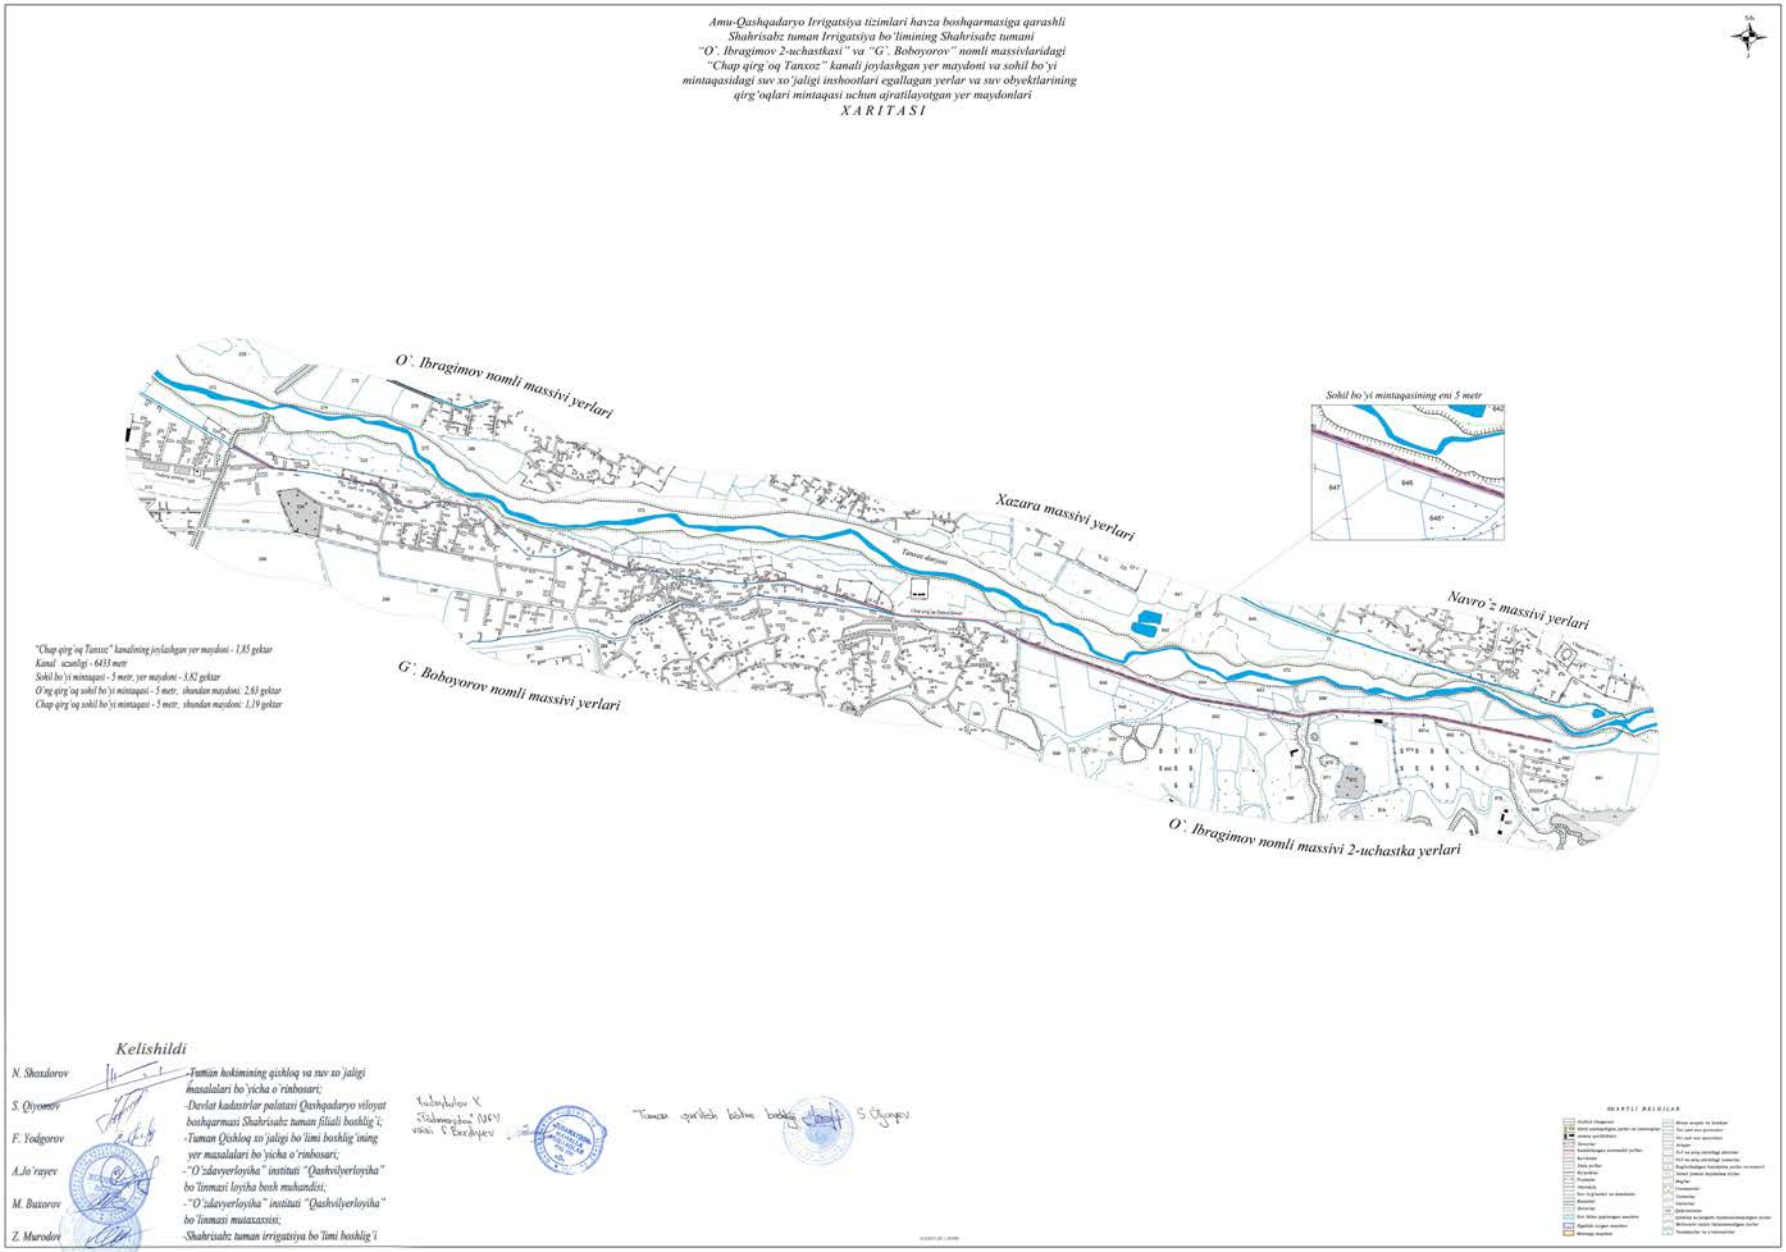

Amu-Qashqadaryo Irrigatsiya tizimlari Havza boshqarmasiga qarashli Shahrisabz tumani Irrigatsiya bo'limining Shahrisabz tumani O'zbekiston va J.Elboyev massivlaridagi "Duxchi" kanali joylashgan yer maydonlarini sohil bo'yi mintaqasidagi suv xo'jaligi inshoatlari egallagan yerlar va suv obyektlarining qirg'oqlari mintaqasi uchun ajratilayotgan yer maydonlari mintaqalarini belgilash

XARITASI

KELISHILDI

Tuman hokimining qishloq xo'jaligi masalalari bo'yicha o'rinbosari N.Shoxdorov

Shahrisabz tumani Qishloq xo'jaligi bo'limi boshlig'i yer bo'yicha o'rinbosari I.Yodgorov


Davlat Kadastrlar palatasi Qashqadaryo viloyati boshqarmasi Shahrisabz tuman filiali boshlig'i S.Qiyomov

Shahrisabz tumani Irrigatsiya bo'limi boshlig'i Z.Murodov

"O'zdavyerloyiha" instituti "Qashvilyerloyiha" bo'linmasi loyiha bosh muhandisi A.Jo'rayev

"O'zdavyerloyiha" instituti "Qashvilyerloyiha" bo'linmasi mutaxassisi B.Tursunov

Tuman qurilish bo'limi boshlig' S.Ojayev

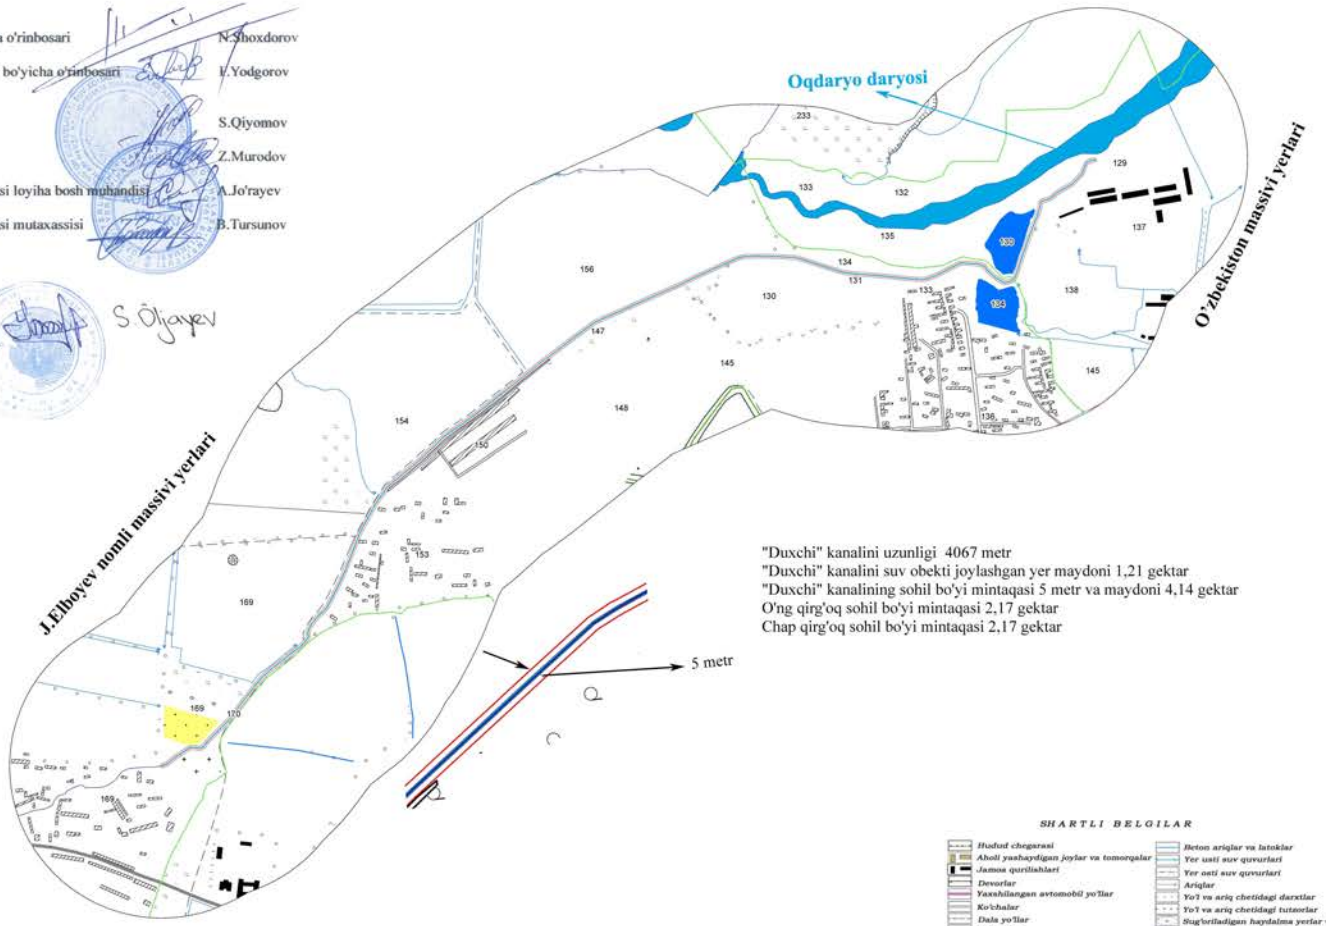



"Duxchi" kanalini uzunligi 4067 metr
"Duxchi" kanalini suv obekti joylashgan yer maydoni 1,21 gektar
"Duxchi" kanalining sohil bo'yi mintaqasi 5 metr va maydoni 4,14 gektar
O'ng qirg'oq sohil bo'yi mintaqasi 2,17 gektar
Chap qirg'oq sohil bo'yi mintaqasi 2,17 gektar

SHARTLI BELGILAR


- Hudud chegarasi
- Aholi yashaydigan joylar va tomorqalar
- Jamoa qurilishlari
- Devorlar
- Yaxshilangan avtomobil yo'llar
- Ko'chalar
- Dala yo'llar
- Ko'priklar
- Trubalar
- Akveduk
- Suv to'g'onlari va dambalar
- Kanallar
- Zovurlar
- Suv bilan qoplangan maydon
- Egalab turgan maydon
- Mintaqa maydon
- Beton ariqlar va lotoklar
- Yer usti suv quvurlari
- Yer osti suv quvurlari
- Ariqlar
- Yo'l va ariq chetidagi daraxtlar
- Yo'l va ariq chetidagi tutzorlar
- Sug'oriladigan haydalma yerlar va nomeri
- Xolati yomon haydalma yerlar
- Bog'lar
- Uzumzorlar
- Tutzorlar
- Yaylovlar
- Qabristonlar
- Qishloq xo'jaligida foydalanilmaydigan yerlar
- Meliorativ xolati tiklanmaydigan yerlar
- Teraksorlar va o'rmonzorlar

Amu-Qashqadaryo Irrigatsiya tizimlari havza boshqarmasiga qarashli
Shahrisabz tuman Irrigatsiya bo'limining Shahrisabz tumani
"G'. Boboyorov" nomli massividagi "Muchun" kanali joylashgan
yer maydoni va sohil bo'yi mintaqasidagi suv xo'jaligi inshootlari
egallagan yerlar va suv obyektlarining qirg'oqlari mintaqasi
uchun ajratilayotgan yer maydonlari
XARITASI

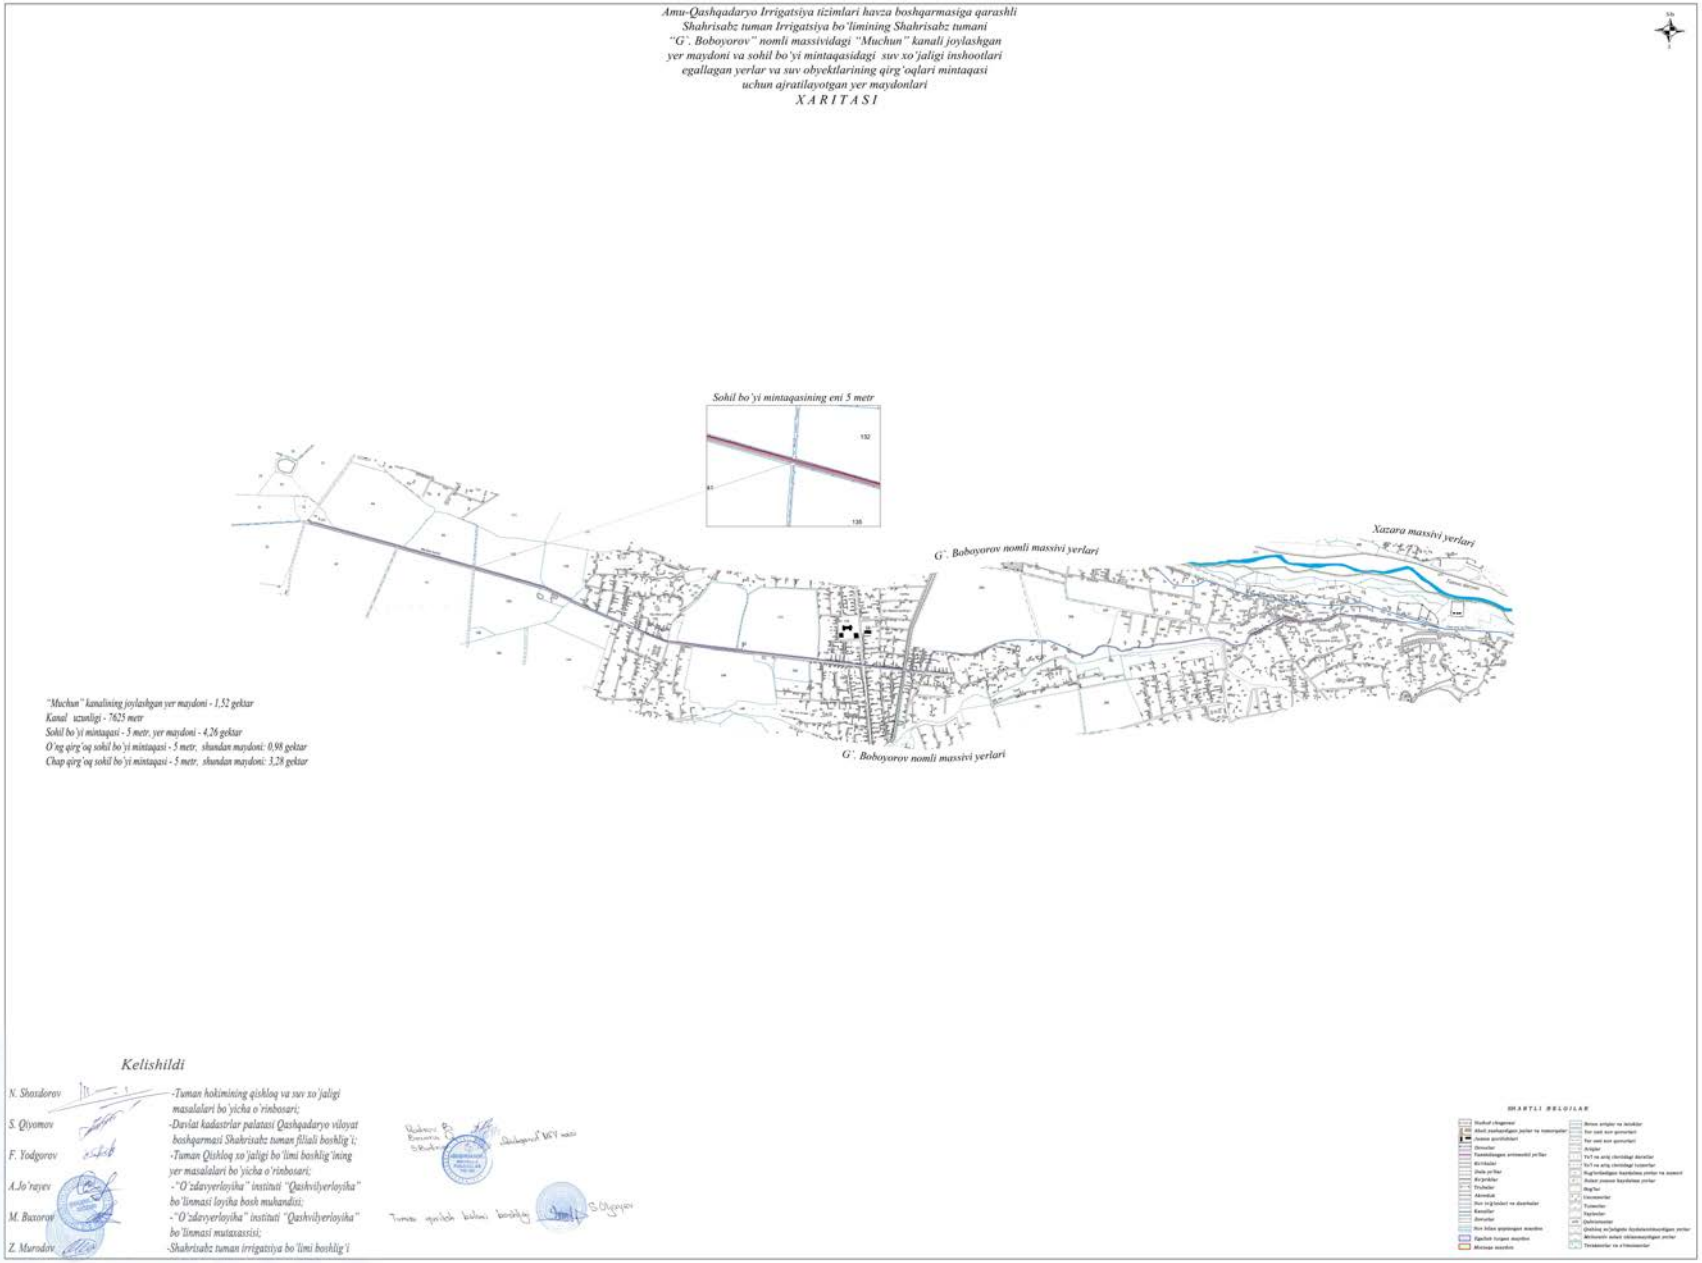

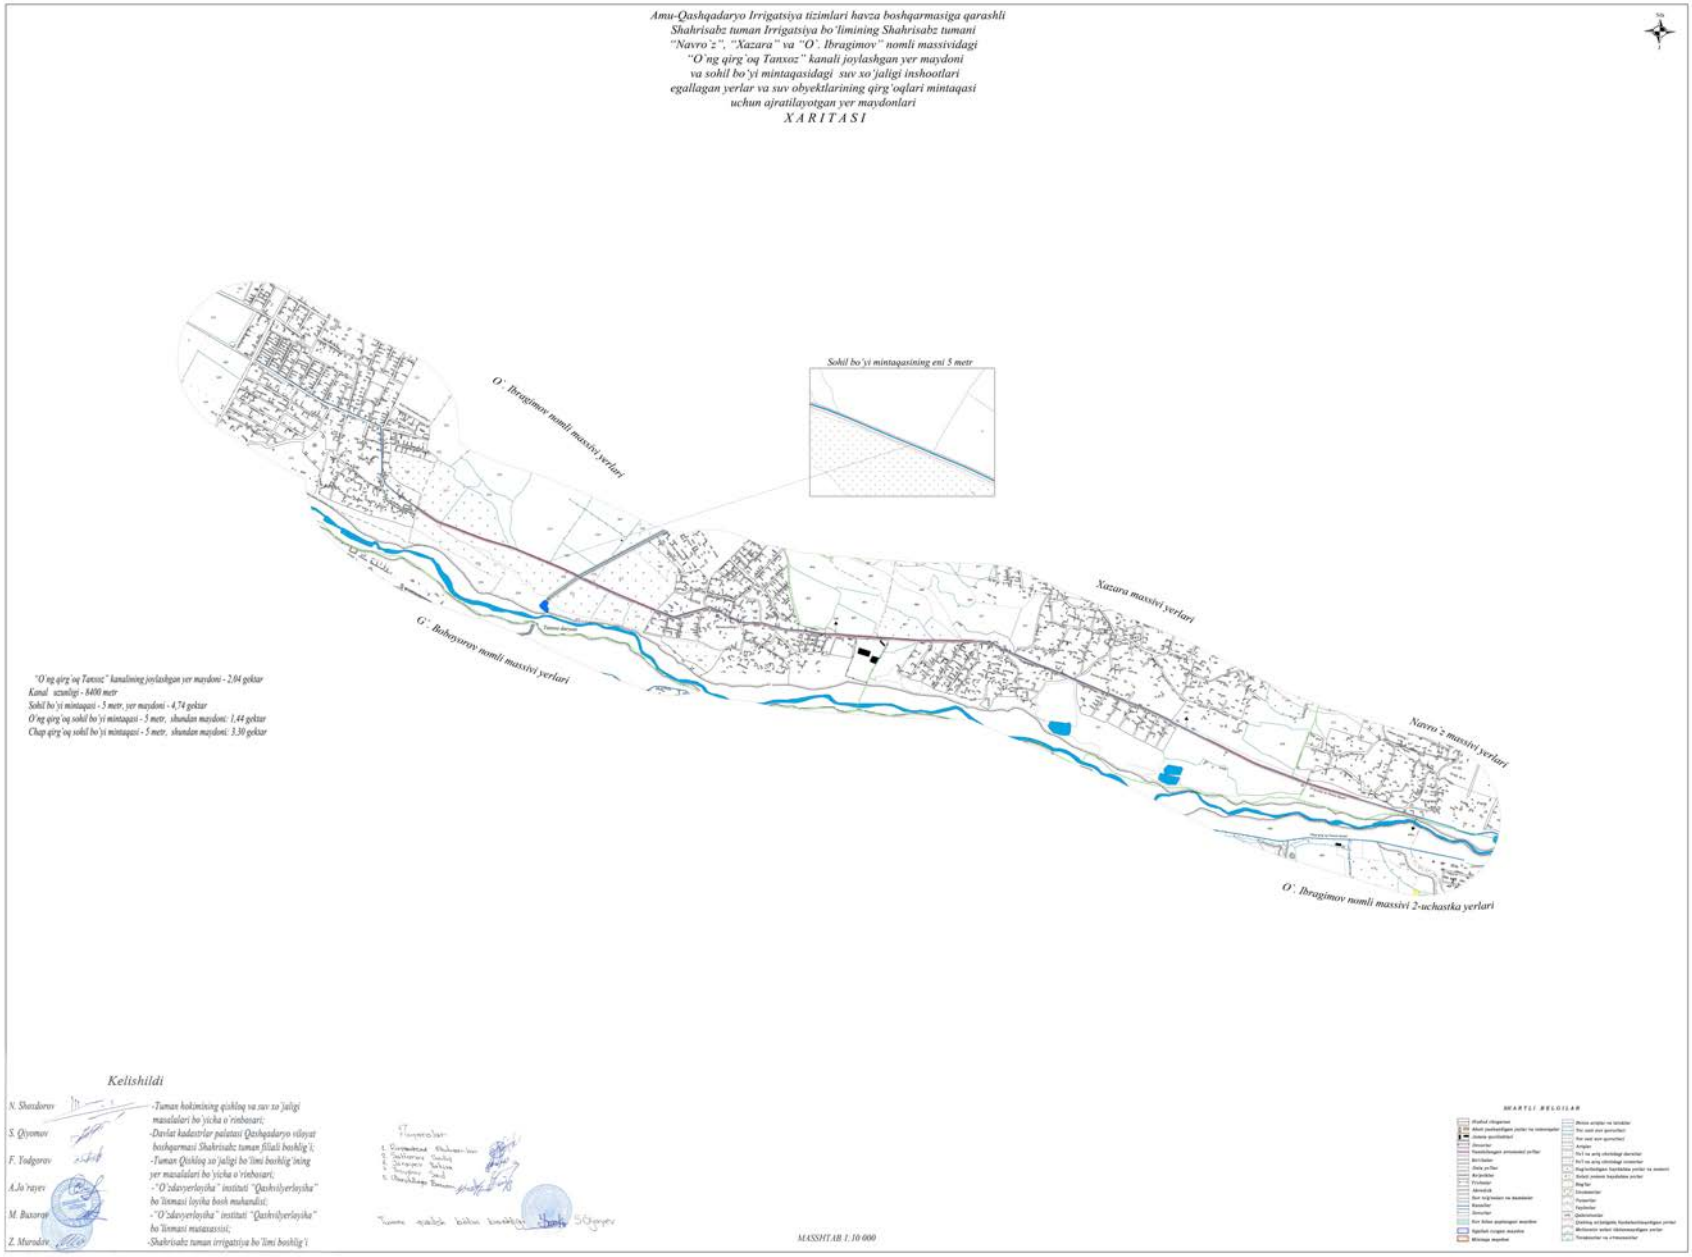

Amu-Qashqadaryo Irrigatsiya tizimlari havza boshqarmasiga qarashli
Shahrisabz tuman Irrigatsiya bo'limining Shahrisabz tumani
"Navro'z", "Xazara" va "O'. Ibragimov" nomli massividagi
"O'ng qirg'oq Tanxoz" kanali joylashgan yer maydoni
va sohil bo'yi mintaqasidagi suv xo'jaligi inshootlari
egallagan yerlar va suv obyektlarining qirg'oqlari mintaqasi
uchun ajratilayotgan yer maydonlari
XARITASI
Sohil bo'yi mintaqasining eni 5 metr
O'. Ibragimov nomli massivi yerlari
G'. Bahoyurov nomli massivi yerlari
Xazara massivi yerlari
Navro'z massivi yerlari
O'. Ibragimov nomli massivi 2-uchastka yerlari
"O'ng qirg'oq Tanxoz" kanalining joylashgan yer maydoni - 2,04 gektar
Kanal uzunligi - 8400 metr
Sohil bo'yi mintaqasi - 5 metr, yer maydoni - 4,74 gektar
O'ng qirg'oq sohil bo'yi mintaqasi - 5 metr, shundan maydoni: 1,44 gektar
Chap qirg'oq sohil bo'yi mintaqasi - 5 metr, shundan maydoni: 3,30 gektar
Kelishildi
N. Shoxdorov -Tuman hokimining qishloq va suv xo'jaligi masalalari bo'yicha o'rinbosari;
S. Qiyomov -Davlat kadastrlar palatasi Qashqadaryo viloyat boshqarmasi Shahrisabz tuman filiali boshlig'i;
F. Todgorov -Tuman Qishloq xo'jaligi bo'limi boshlig'ining yer masalalari bo'yicha o'rinbosari;
A.Jo'rayev -"O'zdavyerloyiha" instituti "Qashvilyerloyiha" bo'limasi loyiha bosh muhandisi;
M. Buxoron -"O'zdavyerloyiha" instituti "Qashvilyerloyiha" bo'limasi mutaxassisi;
Z. Murodov -Shahrisabz tuman irrigatsiya bo'limi boshlig'i
MASSHTAB 1:10 000
MAXSUS BELGILAR

Qashqadaryo viloyat hokimining
2023-yil 30-noyabrdagi
563-4-0-Q/23-son qaroriga
6-ilova

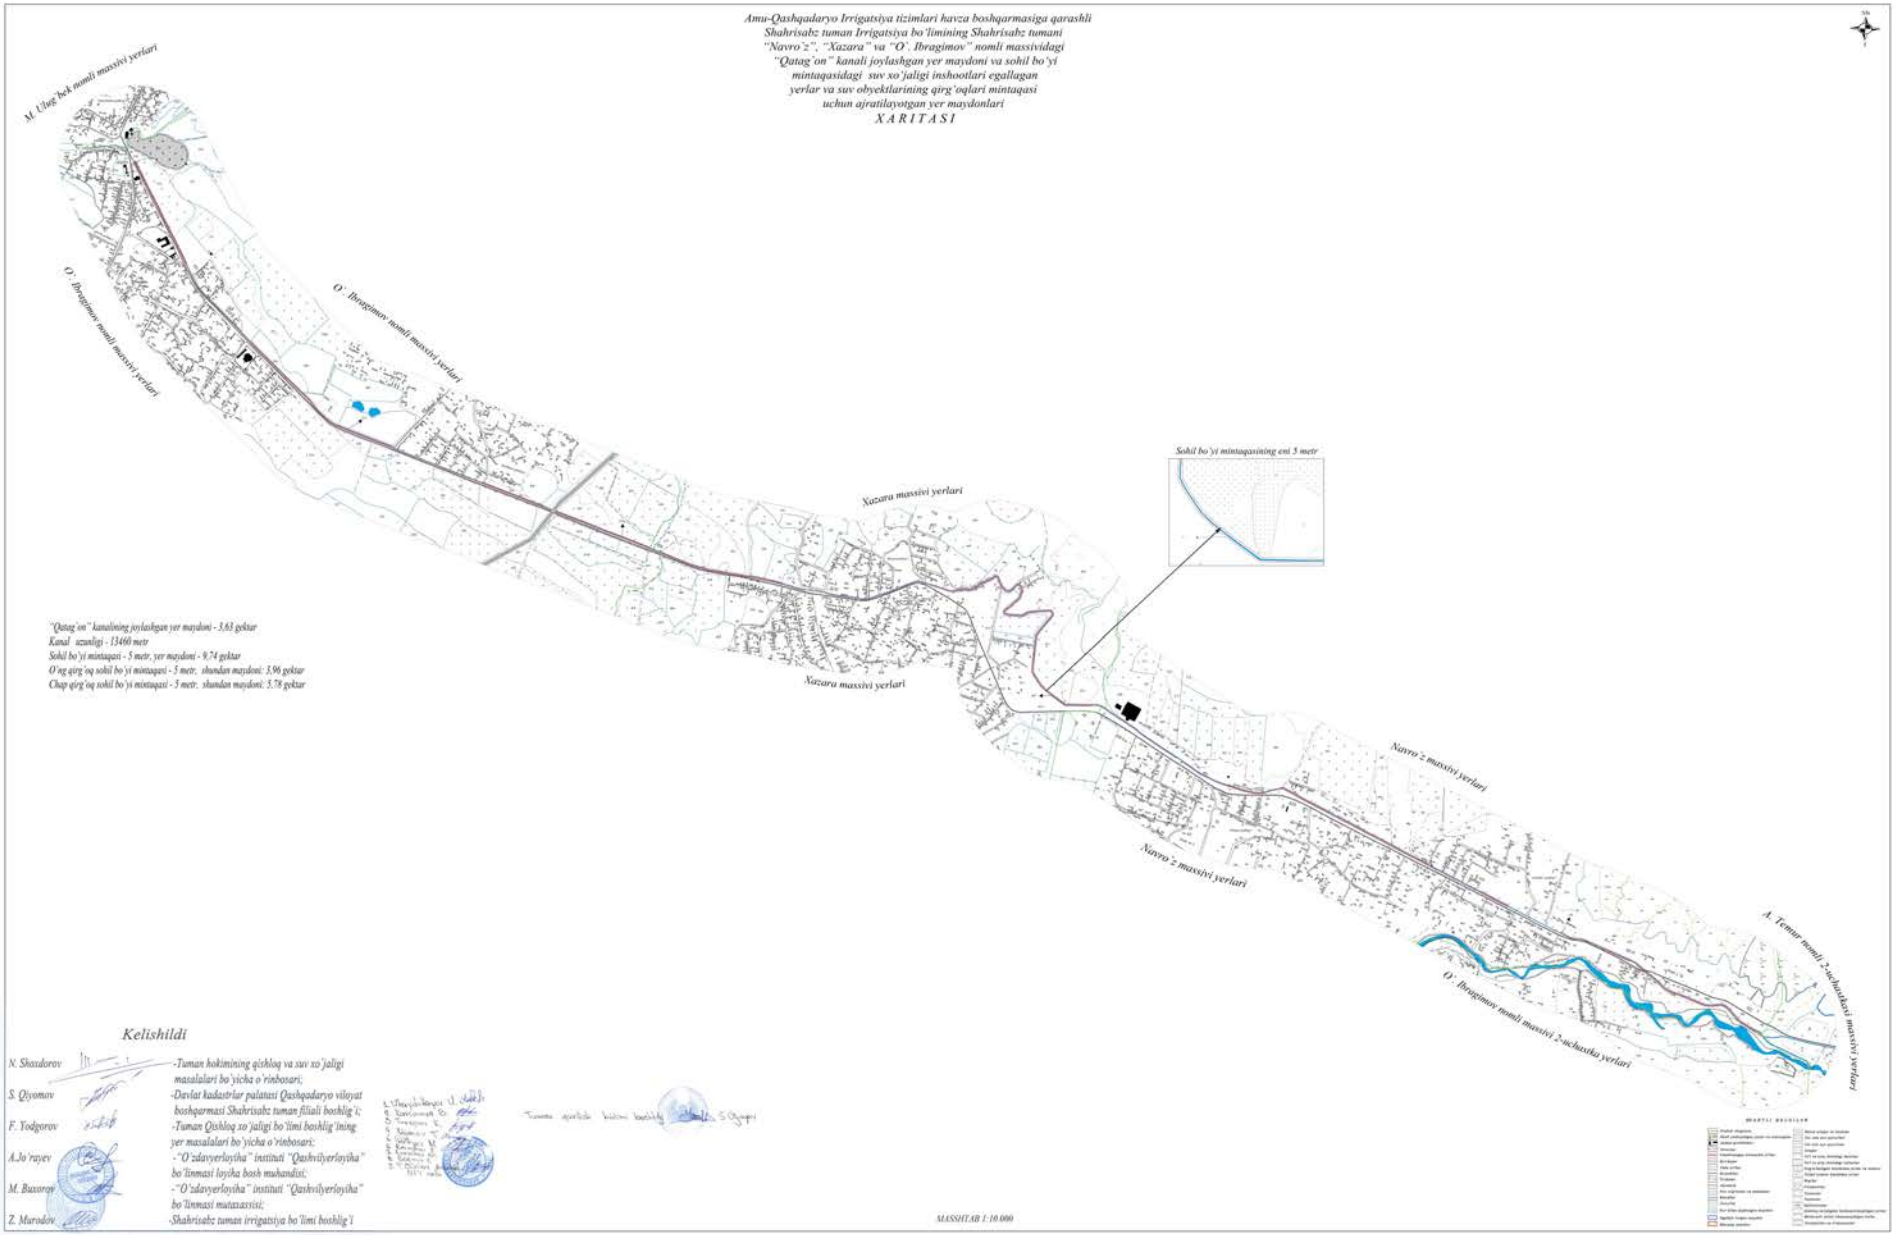
Amu-Qashqadaryo Irrigatsiya tizimlari havza boshqarmasiga qarashli
Shahrisabz tuman Irrigatsiya bo'limining Shahrisabz tumani
"Navro'z", "Xazara" va "O'. Ibragimov" nomli massividagi
"Qatag'on" kanali joylashgan yer maydoni va sohil bo'yi
mintaqasidagi suv xo'jaligi inshootlari egallagan
yerlar va suv obyektlarining qirg'oqlari mintaqasi
uchun ajratilayotgan yer maydonlari
XARITASI
M. Ulug bek nomli massivi yerlari
O'. Ibragimov nomli massivi yerlari
O'. Ibragimov nomli massivi yerlari
Xazara massivi yerlari
Xazara massivi yerlari
Sohil bo'yi mintaqasining eni 5 metr
Navro'z massivi yerlari
Navro'z massivi yerlari
A. Temur nomli 2-uchastkasi massivi yerlari
O'. Ibragimov nomli massivi 2-uchastka yerlari
"Qatag'on" kanalining joylashgan yer maydoni - 3,63 gektar
Kanal uzunligi - 13460 metr
Sohil bo'yi mintaqasi - 5 metr, yer maydoni - 9,74 gektar
O'ng qirg'oq sohil bo'yi mintaqasi - 5 metr, shundan maydoni: 3,96 gektar
Chap qirg'oq sohil bo'yi mintaqasi - 5 metr, shundan maydoni: 5,78 gektar
Kelishildi
N. Shoxdorov -Tuman hokimining qishloq va suv xo'jaligi masalalari bo'yicha o'rinbosari;
S. Qiyomov -Davlat kadastrlar palatasi Qashqadaryo viloyat boshqarmasi Shahrisabz tuman filiali boshlig'i;
F. Yodgorov -Tuman Qishloq xo'jaligi bo'limi boshlig'ining yer masalalari bo'yicha o'rinbosari;
A.Jo'rayev - "O'zdavyerloyiha" instituti "Qashvilyerloyiha" bo'linmasi loyiha bosh muhandisi;
M. Buxorov -"O'zdavyerloyiha" instituti "Qashvilyerloyiha" bo'linmasi matasassisi;
Z. Murodov -Shahrisabz tuman irrigatsiya bo'limi boshlig'i
MASSHTAB 1:10 000

Amu-Qashqadaryo Irrigatsiya tizimlari Havza boshqarmasiga qarashli Shahrisabz tumani Irrigatsiya bo‘limining Shahrisabz shahar va Shahrisabz tuman Guliston va O`zbekiston massivlaridagi “Sidarak” kanali joylashgan yer maydoni va sohil bo‘yi mintaqasidagi suv xo‘jaligi inshootlari egallagan yerlar va suv obyektlarining qirg‘oqlari mintaqasi uchun ajratilayotgan yer maydonlari mintaqalarini belgilash

X A R I T A S I

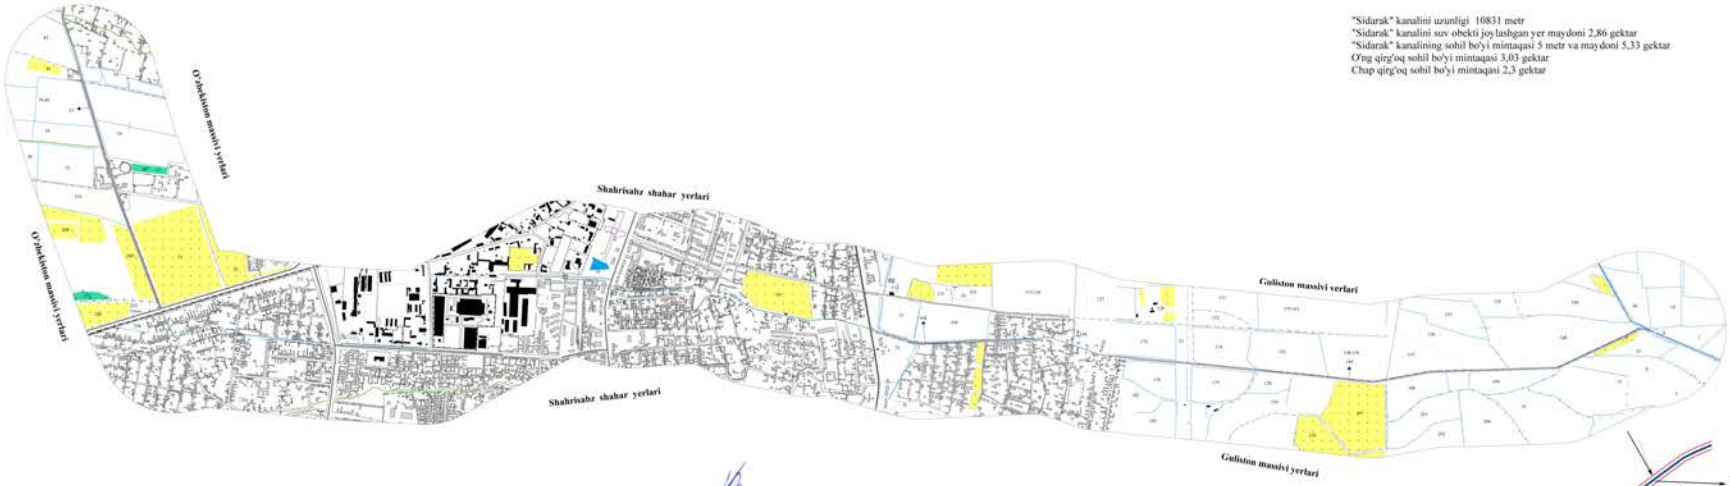

"Sidarak" kanalini uzunligi 10831 metr
"Sidarak" kanalini suv obekti joylashgan yer maydoni 2,86 gektar
"Sidarak" kanalining sohil bo'yi mintaqasi 5 metr va maydoni 5,33 gektar
O'ng qirg'oq sohil bo'yi mintaqasi 3,03 gektar
Chap qirg'oq sohil bo'yi mintaqasi 2,3 gektar

KELISHILDI

Shaxrisabz shahar hokimining qurulish masalalari bo'yicha o'rinbosari E.Karimov

Shahrisabz tuman hokimining qishloq xo'jaligi masalalari bo'yicha o'rinbosari N.Shoxdorov

Shahrisabz tumani Qishloq xo'jaligi bo'limi boshlig'i yer bo'yicha o'rinbosari F.Yodgorov

Davlat Kadastrlar palatasi Qashqadaryo viloyati boshqarmasi Shahrisabz tuman filiali boshlig'i S.Qiyomov

Davlat Kadastrlar palatasi Qashqadaryo viloyati boshqarmasi Shahrisabz shahar filiali boshlig'i Y.Ismoilov

Shahrisabz tumani Irrigatsiya bo'limi boshlig'i Z.Murodov

"O'zdavyerloyiha" instituti "Qashvilyerloyiha" bo'linmasi loyiha bosh muhandisi A.Jo'rayev


"O'zdavyerloyiha" instituti "Qashvilyerloyiha" bo'linmasi mutaxassisi B.Tursunov

О. К. Холбоўлоев.
С. Саидов.
Э. Шамшиев.
Ш. Абдиваҳитова.
Д. Баратов. Жилаш. у. мийликов.
М. Хожназаров.

Shahar qurilish bolimi boshlig' /F.Muradov


Tuman qurilish bolimi boshlig' S.Oljayev

SHARTLI BELGILAR

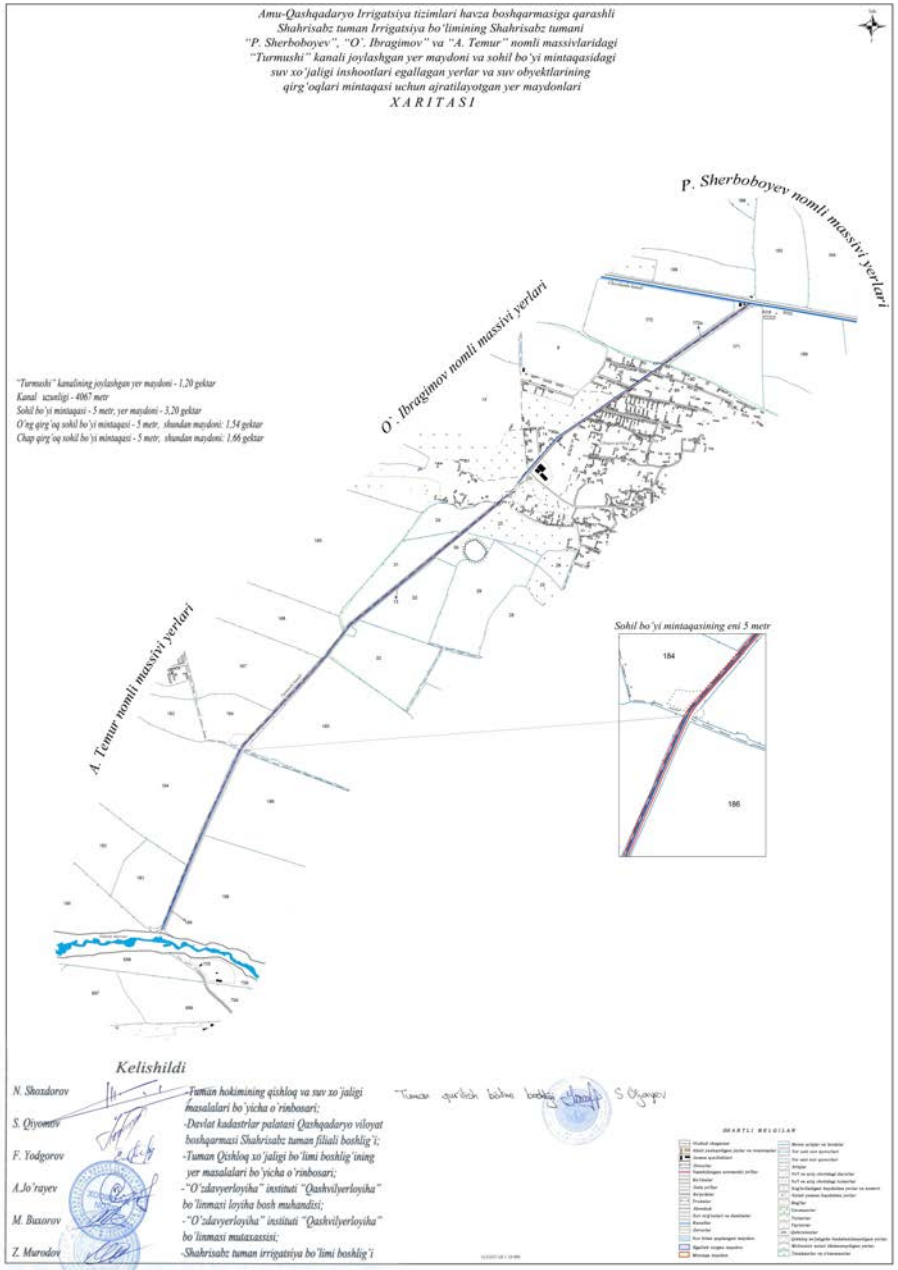
Amu-Qashqadaryo Irrigatsiya tizimlari havza boshqarmasiga qarashli
Shahrisabz tuman Irrigatsiya bo'limining Shahrisabz tumani
"P. Sherboboyev", "O'. Ibragimov" va "A. Temur" nomli massivlaridagi
"Turmushi" kanali joylashgan yer maydoni va sohil bo'yi mintaqasidagi
suv xo'jaligi inshootlari egallagan yerlar va suv obyektlarining
qirg'oqlari mintaqasi uchun ajratilayotgan yer maydonlari
XARITASI
P. Sherboboyev nomli massivi yerlari
O'. Ibragimov nomli massivi yerlari
A. Temur nomli massivi yerlari
"Turmushi" kanalining joylashgan yer maydoni - 1,20 gektar
Kanal uzunligi - 4067 metr
Sohil bo'yi mintaqasi - 5 metr, yer maydoni - 3,20 gektar
O'ng qirg'oq sohil bo'yi mintaqasi - 5 metr, shundan maydoni: 1,54 gektar
Chap qirg'oq sohil bo'yi mintaqasi - 5 metr, shundan maydoni: 1,66 gektar
Sohil bo'yi mintaqasining eni 5 metr
184
186
Kelishildi
N. Shazdorov
-Tuman hokimining qishloq va suv xo'jaligi masalalari bo'yicha o'rinbosari;
S. Qiyomov
-Davlat kadastrlar palatasi Qashqadaryo viloyat boshqarmasi Shahrisabz tuman filiali boshlig'i;
F. Yodgorov
-Tuman Qishloq xo'jaligi bo'limi boshlig'ining yer masalalari bo'yicha o'rinbosari;
A.Jo'rayev
-"O'zdavyerloyiha" instituti "Qashvilyerloyiha" bo'linmasi loyiha bosh muhandisi;
M. Buxorov
-"O'zdavyerloyiha" instituti "Qashvilyerloyiha" bo'linmasi mutaxassisi;
Z. Murodov
-Shahrisabz tuman irrigatsiya bo'limi boshlig'i
Tuman qurilish bo'limi boshlig'i S.Qiyomov
SHARTLI BELGILAR

Amu-Qashqadaryo Irrigatsiya tizimlari Havza boshqarmasiga qarashli Shahrisabz tumani Irrigatsiya bo'limining Shahrisabz shahri va Shahrisabz tumani B.Fozilov nomli massivda "Xilak" kanali joylashgan yer maydonlarini sohil bo'yi mintaqasidagi suv xo'jaligi inshoatlari egallagan yerlar va suv obyektlarining qirg'oqlari mintaqasi uchun ajratilayotgan yer maydonlari mintaqalarini belgilash

XARITASI

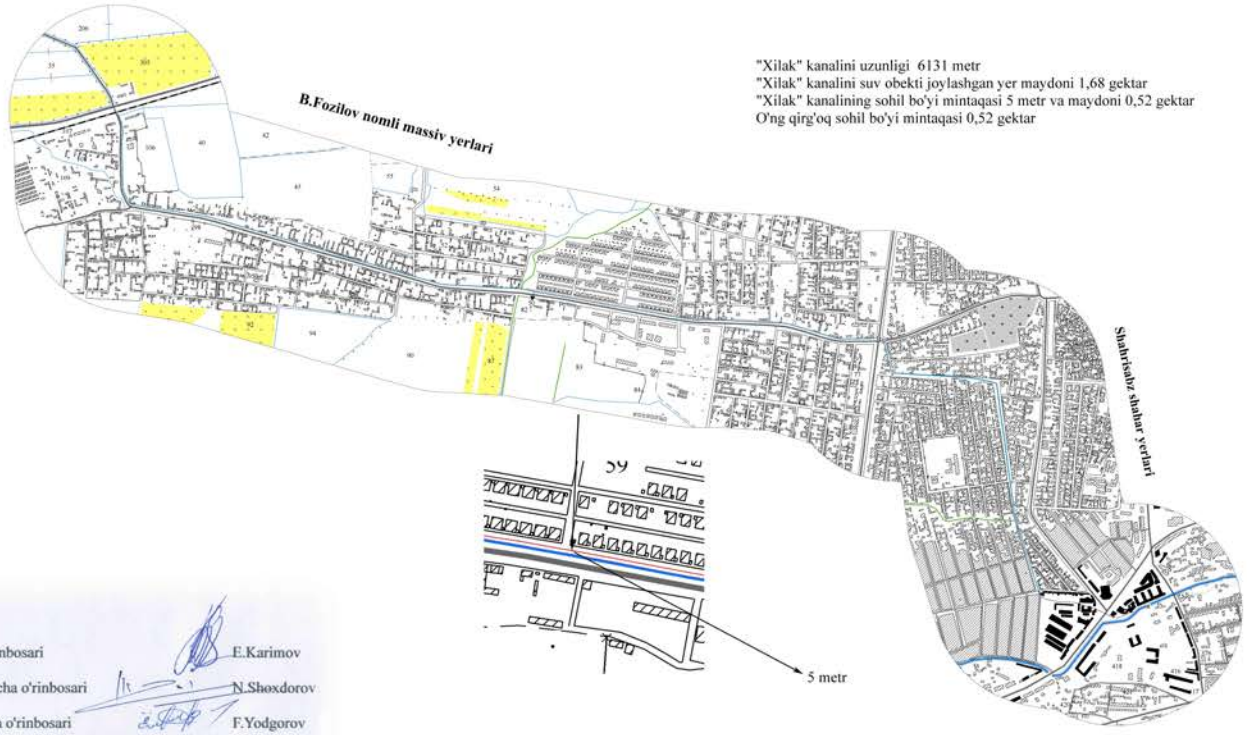

"Xilak" kanalini uzunligi 6131 metr
"Xilak" kanalini suv obekti joylashgan yer maydoni 1,68 gektar
"Xilak" kanalining sohil bo'yi mintaqasi 5 metr va maydoni 0,52 gektar
O'ng qirg'oq sohil bo'yi mintaqasi 0,52 gektar

KELISHILDI

Shaxrisabz shahar hokimining qurulish masalalari bo'yicha o'rinbosari	E.Karimov
Shahrisabz tuman hokimining qishloq xo'jaligi masalalari bo'yicha o'rinbosari	N.Shoxdorov
Shahrisabz tumani Qishloq xo'jaligi bo'limi boshlig'i yer bo'yicha o'rinbosari	F.Yodgorov
Davlat Kadastrlar palatasi Qashqadaryo viloyati boshqarmasi Shahrisabz tuman filiali boshlig'i	S.Qiyomov
Davlat Kadastrlar palatasi Qashqadaryo viloyati boshqarmasi Shahrisabz shahar filiali boshlig'i	Y.Ismoilov
Shahrisabz tumani Irrigatsiya bo'limi boshlig'i	Z.Murodov
"O'zdavyerloyiha" instituti "Qashvilyerloyiha" bo'linmasi loyiha bosh muhandisi	A.Jo'rayev
"O'zdavyerloyiha" instituti "Qashvilyerloyiha" bo'linmasi mutaxassisi	B.Tursunov

Shahar qurilish bo'limi boshlig' F.Murodov
Tuman qurilish bo'limi boshlig' S.Oljayev

SHARTLI BELGILAR

Qashqadaryo viloyat hokimining
2023-yil 30-noyabrdagi
563-4-0-Q/23-son qaroriga
7-ilova

O‘ZBEKISTON RESPUBLIKASI
SUV XO‘JALIGI VAZIRLIGI
AMU – QASHQADARYO
IRRIGATSIYA TIZIMLARI
HAVZA BOSHQARMASI

MINISTRY OF WATER RESOURCES
REPUBLIC OF UZBEKISTAN
AMU – KASHKADARYA
BASIN MANAGMENT OF
THE IRRIGATIONAL SYSTEMS

180104, Qarshi sh, I. Karimov ko‘chasi, 81a
Tel: (0375) 226-14-88, Faks: (0375) 226-17-97
E-mail: aq.havza@minwater.uz

180104, Karshi city, I. Karimov st, 81a
Phone: (0375) 226-23-48, Fax: (0375) 226-13-24
E-mail: aq.havza@minwater.uz

2023-yil “20” oktabr **№ 01-08/1442**

**“O‘zdavyerloyiha” Davlat
ilmiy-loyihalash instituti
“Qashvilyerloyiha” Qashqadaryo
viloyati bo‘linmasi direktori
N.Xolovga**

Nusxasi: **Shahrisabz tuman irrigatsiya
bo‘limi boshlig’i
D.Abdisamiyevga**

XULOSA

“O‘zdaverloyiha” instituti “Qashvilerloyiha” bo‘linmasi tomonidan Shaxrisabz tuman irrigatsiya bo‘limiga qarashli kanallarning suvni muhofaza qilish (sanitariya-muhofaza) zonasi (sohil bo‘yi, sanitariya-himoya mintaqasi)ni belgilash ishlari “O‘zdaverloyiha” instituti “Qashvilerloyiha” bo‘linmasi mutaxassislari tomonidan tayyorlanganligini ma’lum qilindi.

Ishni bajarish jarayonida aniqlandiki Shaxrisabz tuman irrigatsiya bo‘limi hisobidagi Shaxrisabz shaxri va Shaxrisabz tumani hududlaridan o‘tgan “Duxchi”, “Xelak”, “Sedarak”, “Turmishi”,”Qatag‘on”, “O‘ng qirg‘oq Tanxoz”, “Chap qirg‘oq Tanxoz” va “Muchin” kanallari joylashgan yer maydonlarini yo‘qlamadan o‘tkazilgan.

Yo‘qlama jariyonida yuqorida ko‘rsatilgan kanallarning egallab turgan yer maydonlari Shaxrisabz shaxri va Shaxrisabz tumani yerlarida joylashgan bo‘lib sohil bo‘yi mintaqasi jami 35,75 gektar qilib belgilandi, jumladan “Duxchi”-4,14 gektar, “Xelak”-0,52 gektar, “Sedarak”-5,33 gektar, “Turmishi”-3,20 gektar, ”Qatag‘on”-9,74 gektar, “O‘ng qirg‘oq Tanxoz”-4,74 gektar, “Chap qirg‘oq Tanxoz”-3,82 gektar va “Muchin” kanali 4,26 gektarni tashkil etadi va sohil bo‘yi mintaqa zonasi 1-5 metrgacha belgilanganligi ma’lum qilindi.

Mazkur Shahrizabz tuman irrigatsiya bo‘limiga qarashli kanallarining o‘rnatilgan sohil bo‘yi mintaqasiga belgilangan tartibda rioya qilib noqonuniy qurilish inshoatlarini qurmaslik hamda sanitariya va epidemiologiya qonun qoidalariga rioya qilish qatiy talab etiladi.

**Boshqarma boshlig‘ining
birinchi o‘rinbosari** **Q.Cho‘liyev**

Bajardi: Q.Murodov
75-226-12-72

O‘ZBEKISTON RESPUBLIKASI QISHLOQ XO‘JALIGI VAZIRLIGI
QASHQADARYO VILOYAT QISHLOQ XO‘JALIGI BOSHQARMASI

1180104, sh, Qarshi I.Karimov k.81A:x/r -23402000300100001010.
sh/r-40102186010401704296008200l, MFO 00014 ,INN 200667644
Tel: (75)221-06-61e-xat: qashqadaryo_qsxb@exat.uz E-mail: qashqadaryo@agro.uz

2023-yil "23" 10 № 02-023/1738 Qarshi sh.

Qashqadaryo viloyat hokimligiga

O'zbekiston Respublikasi Vazirlar Mahkamasining 2019 yil 11-dekabrdagi O'zbekiston Respublikasi hududidagi suv ob'yektlarining muhofaza qilish va sanitariya-muhofaza zonalarini belgilash tartibi to'g'risidagi 981-sonli hamda Qashqadaryo viloyati hokimining 2022 yil 6-martdagi 8-4-0-F-22-sonli farmoyishi ijrosini ta'minlash maqsadida Amu-Qashqadaryo irrigatsiya tizimlari havza boshqarmasi Shahrisabz tuman Irrigatsiya bo'limiga qarashli kanallarining suvni muhofaza qilish (sanitariya-muhofaza) zonasi hamda sohil bo'yi (sanitariya-ximoya) mintaqasini belgilash ishlari "O'zdavyerloyiha" instituti "Qashvilyerloyiha" bo'linmasi tomonidan tayyorlangan hujjatlarni ko'rib chiqish to'g'risida

T A Q D I M N O M A

O'zbekiston Respublikasi Vazirlar Mahkamasining 2019 yil 11-dekabrdagi O'zbekiston Respublikasi hududidagi suv ob'yektlarining muhofaza qilish va sanitariya-muhofaza zonalarini belgilash tartibi to'g'risidagi 981-sonli hamda Qashqadaryo viloyati hokimining 2022 yil 6-martdagi 8-4-0-F-22 sonli farmoyishi ijrosini ta'minlash maqsadida Amu-Qashqadaryo irrigatsiya tizimlari havza boshqarmasi Shahrisabz tuman Irrigatsiya bo'limining Shahrisabz shahar va Shahrisabz tumani hududlaridan o'tgan "Duxchi", "Xelak", "Sedarak", "Turmushi", "Qatag`on", "O`ng qirg'oq Tanxoz", "Chap qirg`oq Tanxoz", "Muchin", kanallari joylashgan yer maydonlarini yo'qlamadan o'tkazish ishlari "O‘zdavyerloyiha" instituti "Qashvilyerloyiha" bo`linmasi tomonidan bajarilgan.

Ishlarni bajarish jarayonida Amu-Qashqadaryo irrigatsiya tizimlari havza boshqarmasi Shahrisabz tuman Irrigatsiya bo'limining Shahrisabz shahar va Shahrisabz tumani yerlarida joylashgan bo`lib sohil bo`yi mintaqasi, jumladan "Duxchi" 4,14 gektar, "Xelak" 0,52 gektar, "Sedarak" 5,33 gektar, "Turmushi" 3,20 gektar, "Qatag`on" 9,74 gektar, "O`ng qirg'oq Tanxoz" 4,74 gektar, "Chap qirg`oq Tanxoz" 3,82 gektar va "Muchin" 4,26 gektar yer maydonlari jami 35,75 gektar, yuqorida ko`rsatilgan kanallarning sohil bo`yi mintaqa zonasi 1-5 metrgacha etib belgilangan.

Yuqoridagilarga ko`ra, ko`rsatilgan sohil bo`yi mintaqalarida Sanitariya-epidemiologiya, ekologiya va atrof-muhit muhofazasi qoidalariga rioya qilinishi, shuningdek sohil bo`yi mintaqalariga hujjatsiz qurilish inshootlarini barpo etishni oldini olish yuzasidan nazorat o`rnatilishi hamda qonunda belgilangan tartibda foydalanishni tavsiya etadi

Boshqarma boshlig'i **O.Boymirov**

Bajardi:Sh.Sherqulov
Tel: +998906388343

O`ZBEKISTON RESPUBLIKASI
SANITARIYA-EPIDEMIOLOGIK
OSOYISHTALIK VA JAMOAT
SALOMATLIGI QO`MITASI
QASHQADARYO VILOYATI
BOSHQARMASI
730017, Карши ш. Amir Temur ko`chasi,74-uy
Telefon225-06-08, Faks 225-07-23
qashqadaryo.seo@mail.ru

SANITARY-EPIDEMIOLOGICAL
WELFARE AND PUBLIC
HEALTH COMMITTEE UNDER
THE REPUBLIC OF
UZBEKISTAN DEPARTMENT OF
KASHKADARYA REGION
74, Amir Temur str., Karshi,siti 730017
Phone 225-06-08, Fax 225-07-23
qashqadaryo.seo@mail.ru

"23" 10 2023 yil № 20/2354 Qarshi sh.

"O'zdaverloyiha" davlat ilmiy- loyihalash instituti Qashqadaryo viloyat bo'linmasi direktori N.Xolovga

Sanitariya-epidemiologik osoyishtalik va jamoat salomatligi Qashqadaryo viloyat boshqarmasi Sizning 2023 yil 18 oktyabrdagi 1147 – sonli murojaat xatingizda Kukdala va Chiroqchi tumanlaridagi, 2023 yil 18 oktyabrdagi 1150-sonli morojaat xatingizda Shaxrisabz tuman va Shaxrisabz shaxarlarida joylashgan irrigatsiya tizimlariga ishlab chiqilgan yullanmadan o'tkazilib tayyorlangan. Ushbu kanallarning suvlari ichimlik va davolash maqsadlarida foydalanilmasligini inobatga olib, sanitariya himoya zonalari O'zbekiston Respublikasi vazirlar Mahkamasining 2019 yil 11-dekabrdagi 981-sonli qarori bilan tasdiqlangan "O'zbekiston Respublikasi hududidagi suv obyektlarining suvni muhofaza qilish sanitariya muxofaza zonalarini belgilash tartibi to'g'risida"gi nizomning 6 bandida, soxil bo'yi mintaqasini esa shu nizomning 35 bandi bo'yicha belgilashni tavsiya etadi.

Boshqarma boshlig'i o'rinbosari D.B.Toshniyozov
Ijrochi: Sh.Ostonov